Agenzia del Territorio
CATASTO FABBRICATI
Ufficio Provinciale di
Messina

Dichiarazione protocollo n. ME0117833del 25/07/2006

Planimetria di u.i.u. in Comune di Messina

Via Xxvii Luglio civ. 65

Identificativi Catastali:
Sezione:
Foglio: 228
Particella: 49
Subalterno: 69

Compilata da:
Papale Giacomo

Iscritto all'albo:
Architetti

Prov. Messina N. 664

Scheda n. 1 Scala 1:100

PIANO QUARTO

H=3.00

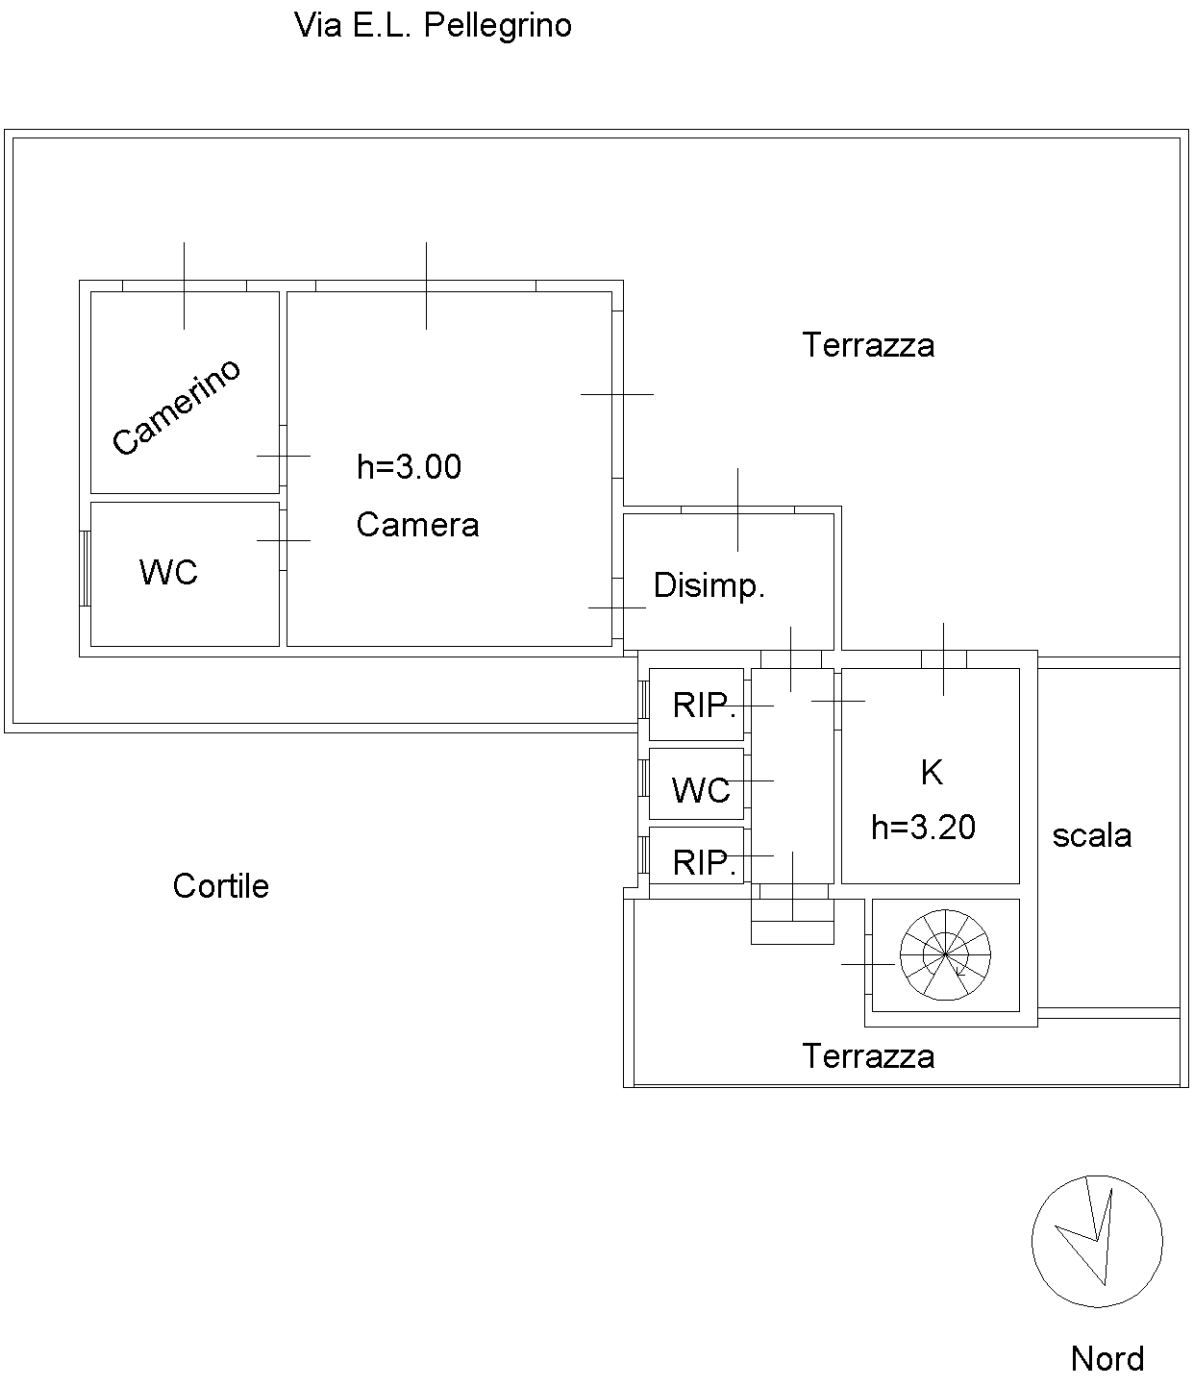

Ultima planimetria in atti

Catasto dei Fabbricati - Situazione al 26/08/2025 - Comune di MESSINA(F158) - < Foglio 228 - Particella 49 - Subalterno 69 >
VIA VENTISETTE LUGLIO n. 65 Piano 4