RILIEVO UNITA' IMMOBILIARE

VIA EVASIO MONTANELLA 96-8

Superficie Catastale 73 mq

Superficie netta calpestabile 66 mq

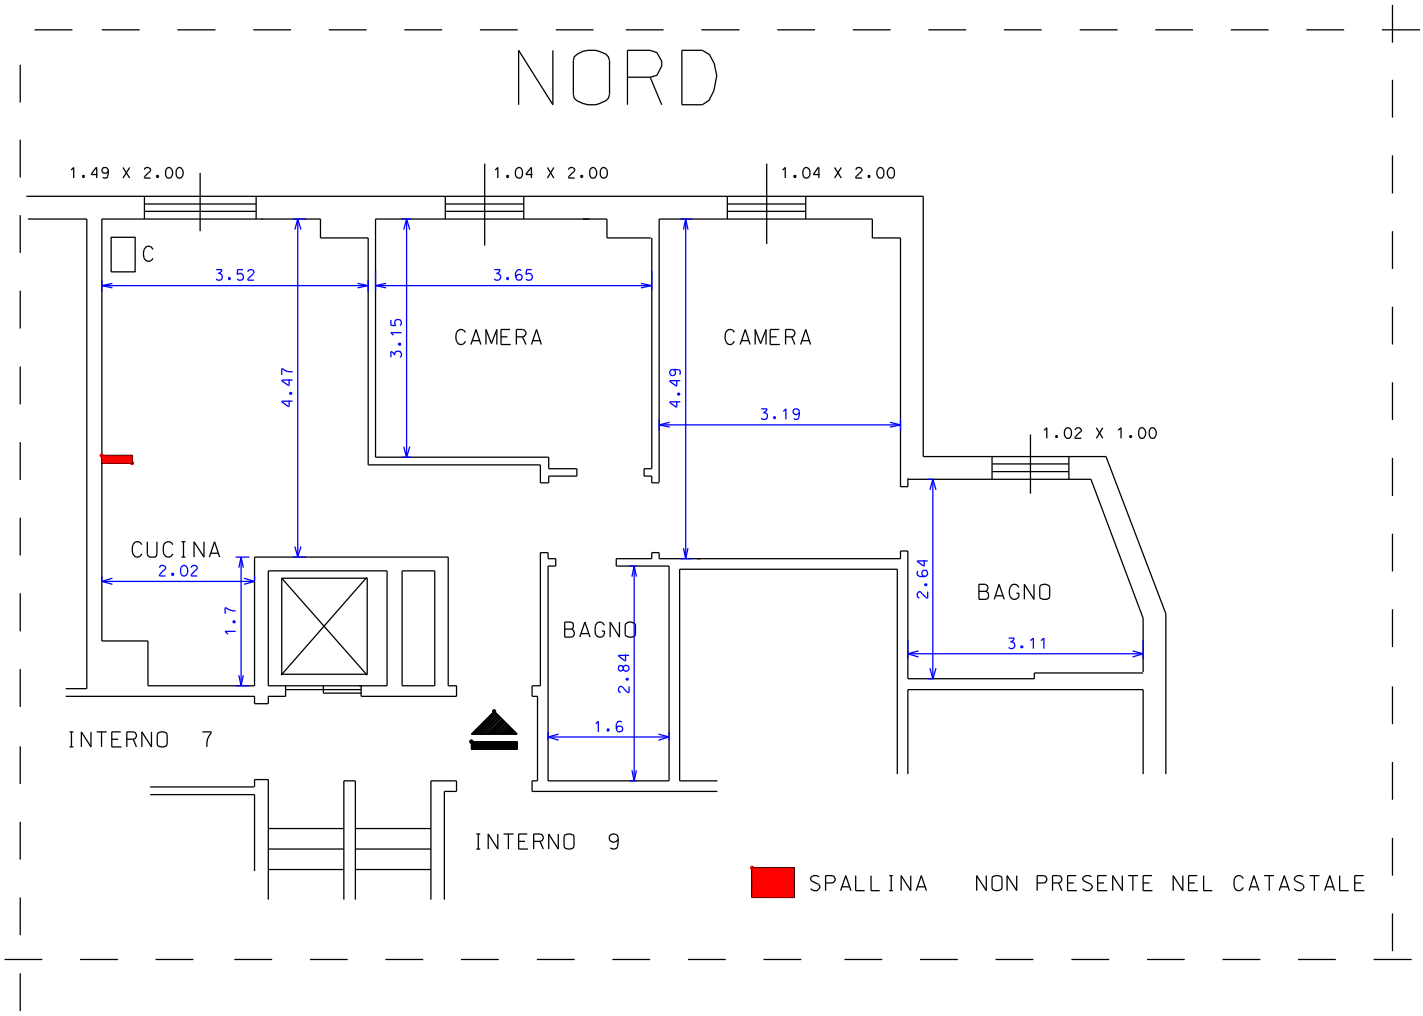

STATO ATTUALE 21/02/2025 1:100

N	VANO	MISURE	SUPERFICIE NETTA
1	INGRESSO	1.21 x 1.65	1,99 mq
2	CORRIDOIO	(2.30 x 1.22)+(1.36 x1.05)	3.97 mq
3	TINELLO	5.43 x 3.49	18,95 mq
4	CUCININO	(1.70 x 2.00)-(0.59 x 1.41)	2,57 mq
5	CAMERA CENTRALE	3.11 x 3.65	11,35 mq
6	CAMERA	3.24 x 4.46	14,45 mq
7	BAGNO FINESTRATO	2.64 x 3.11	8,21 mq

Firmato Da: PIER UGO BORGHI Emesso Da: ARUBAPEC EU QUALIFIED CERTIFICATES CA G1 Serial#: 3cbfb8aaa80d63bf