


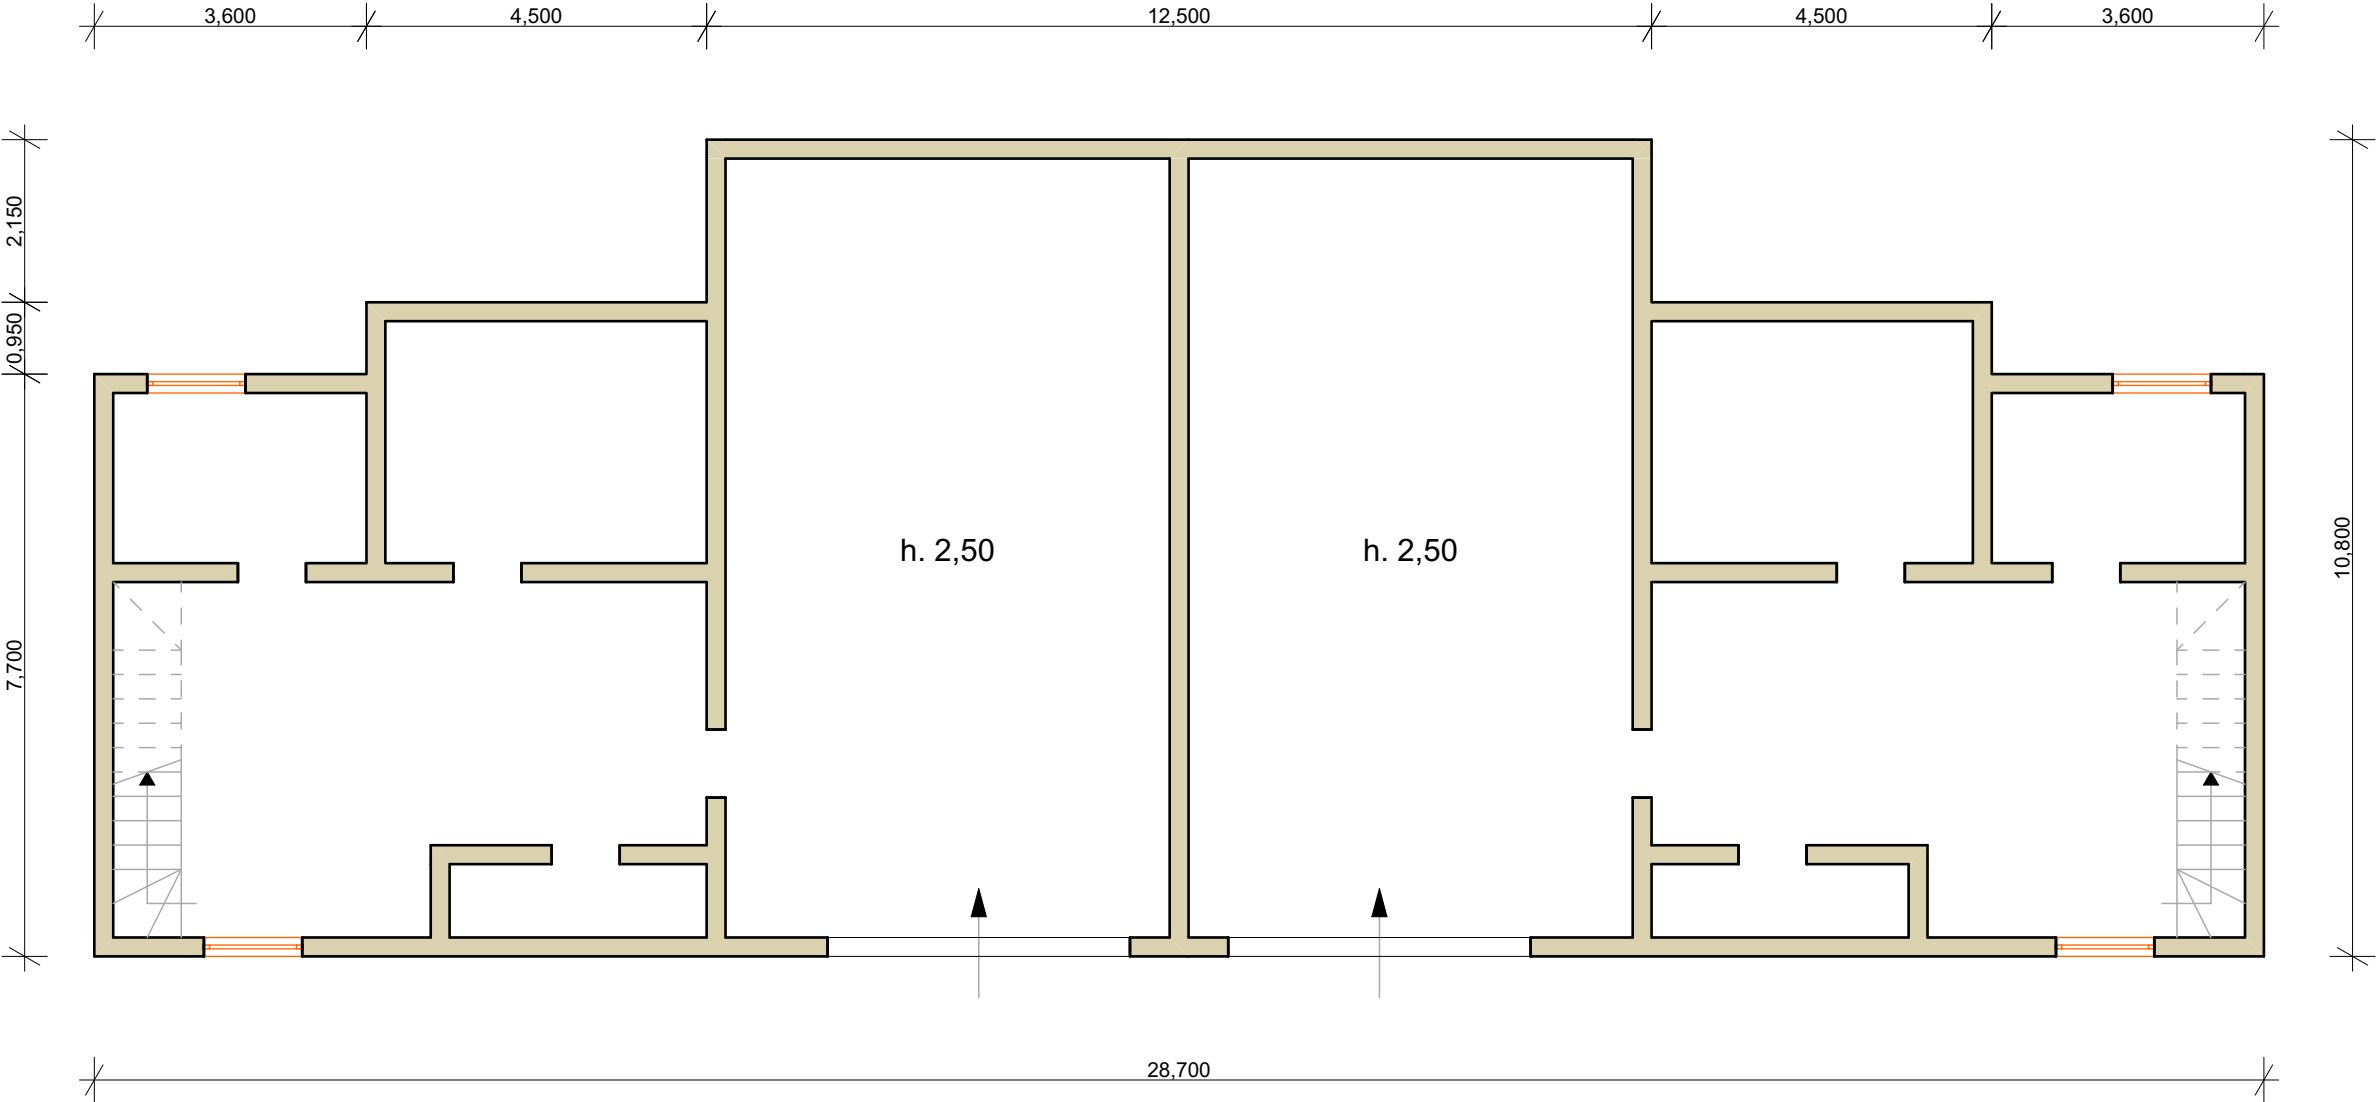

Planimetria piano interrato
(stato attuale - struttura al grezzo-)