Agenzia del Territorio
CATASTO FABBRICATI
Ufficio Provinciale di
Foggia

Dichiarazione protocollo n. FG0205727 del 15/11/2005

Planimetria di u.i.u. in Comune di Manfredonia

Via Alfieri Vittorio civ. 5

Identificativi Catastali:
Sezione:
Foglio: 24
Particella: 126
Subalterno: 31

Compilata da:
Lampariello Michele

Iscritto all'albo:
Geometri

Prov. Foggia N. 2070

Scheda n. 1 Scala 1:200

PIANTA PIANO SESTO

H = mt. 2,70

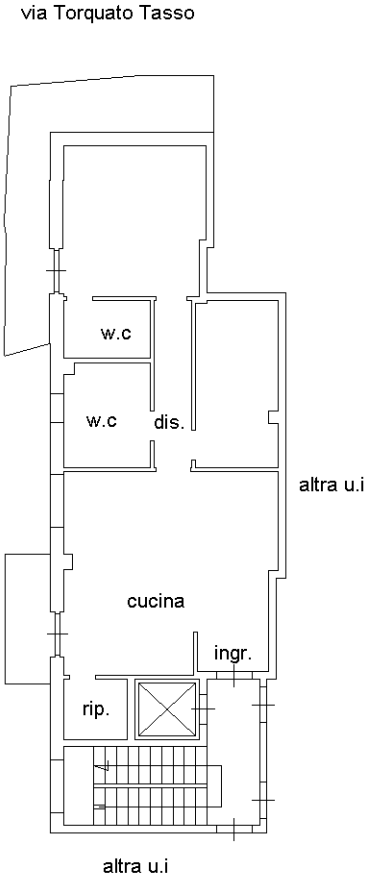

Ultima planimetria in atti

Catasto dei Fabbricati - Situazione al 23/07/2025 - Comune di MANFREDONIA(E885) - < Foglio 24 - Particella 124 - Subalterno 95 >
Firmato Da: SRGLCU78B23D643N Da: SRGLCU78B23D643N Serial#: 31e49a