


GRAFICI DI RILIEVO

SCALA 1:100

IMMOBILIARE SITA IN MONTE SAN GIACOMO (SA)
 ANZO MARONE IV TRAVERSA
 N. CF. AL. Fg. 14 n. 1931 sub 3

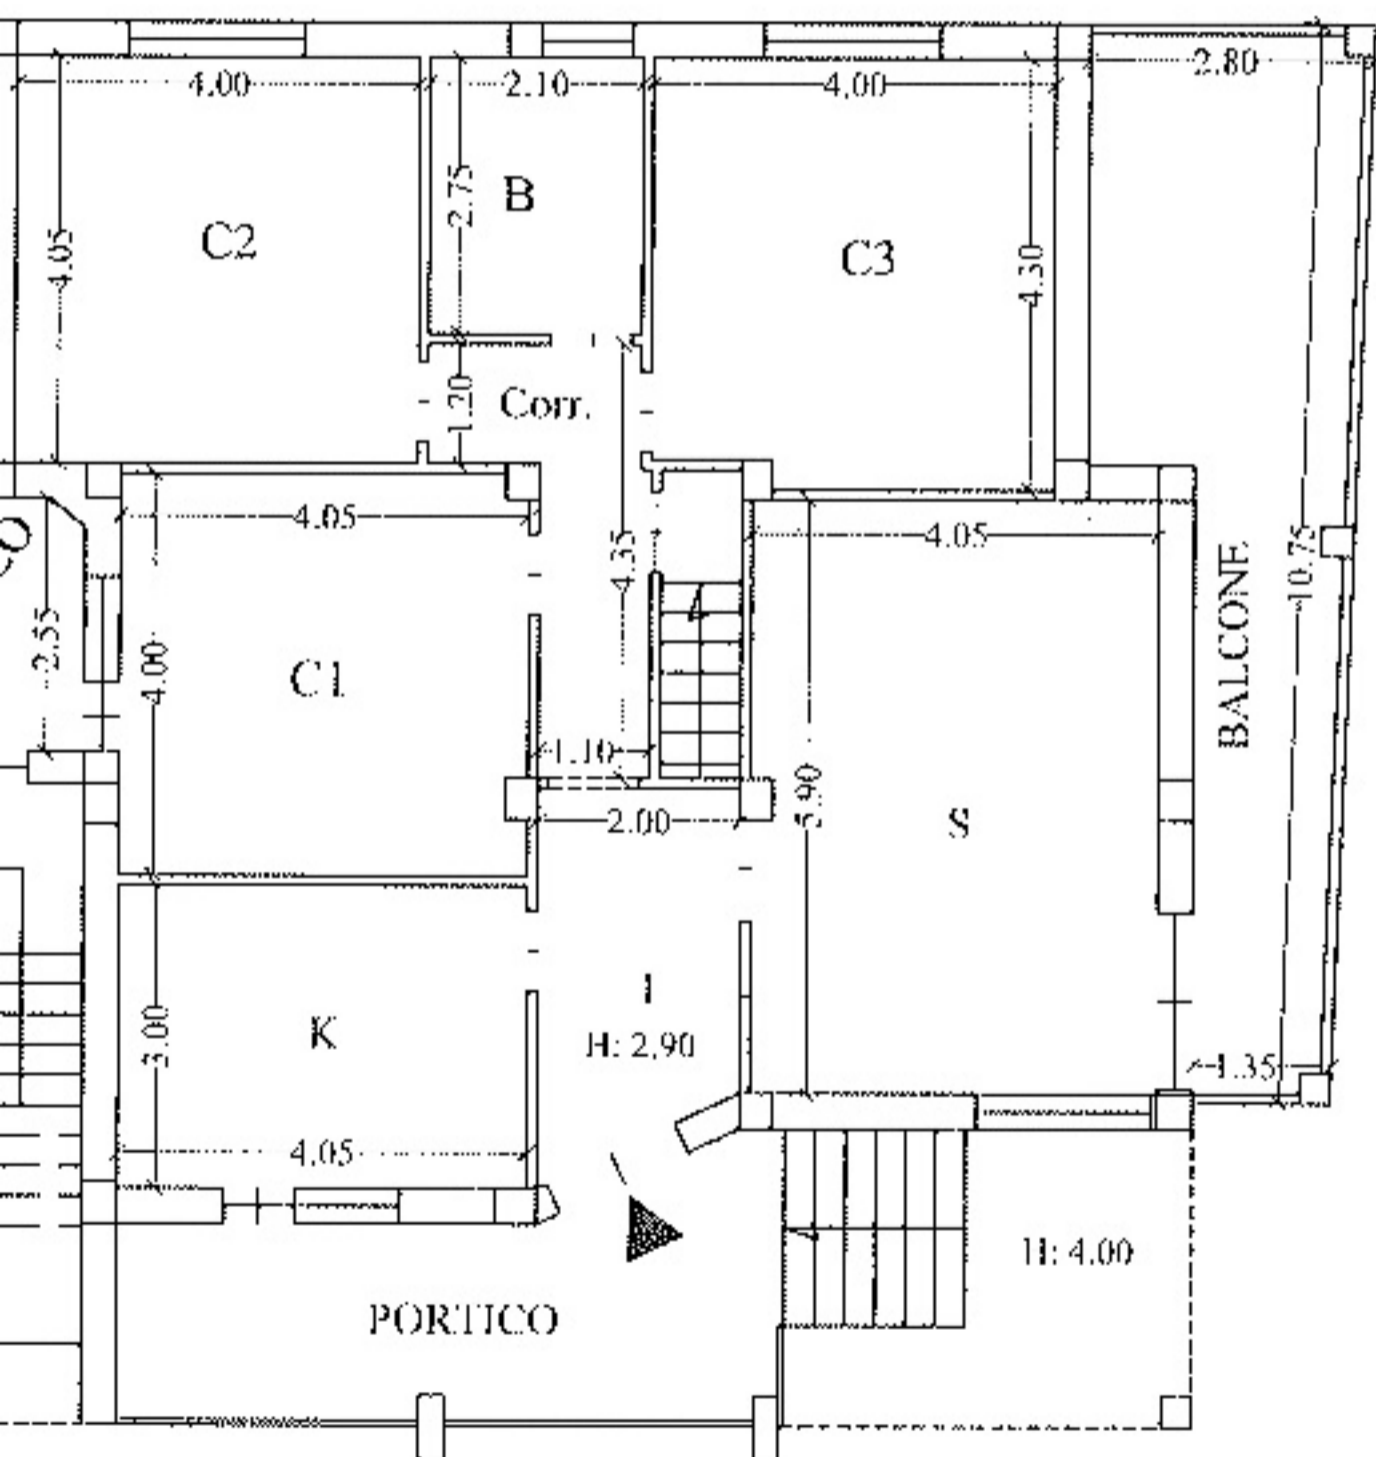

PIANO TERRA



