





ALLEGATO 6


TAVOLE RILIEVO STATO DI FATTO



Comune di Pratola Peligna - Planimetria del rilievo dello stato di fatto

LEGENDA

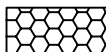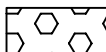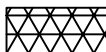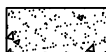-  Comune di Pratola Peligna - Proprieta' Adria
-  cumuli messi in sicurezza
-  stoccaggio pneumatici piccola dimensione
-  stoccaggio pneumatici grossa dimensione
-  big bag (sacchi) materiale tessile
-  pneumatici triturati
-  cassoni aperti con materiale ferroso

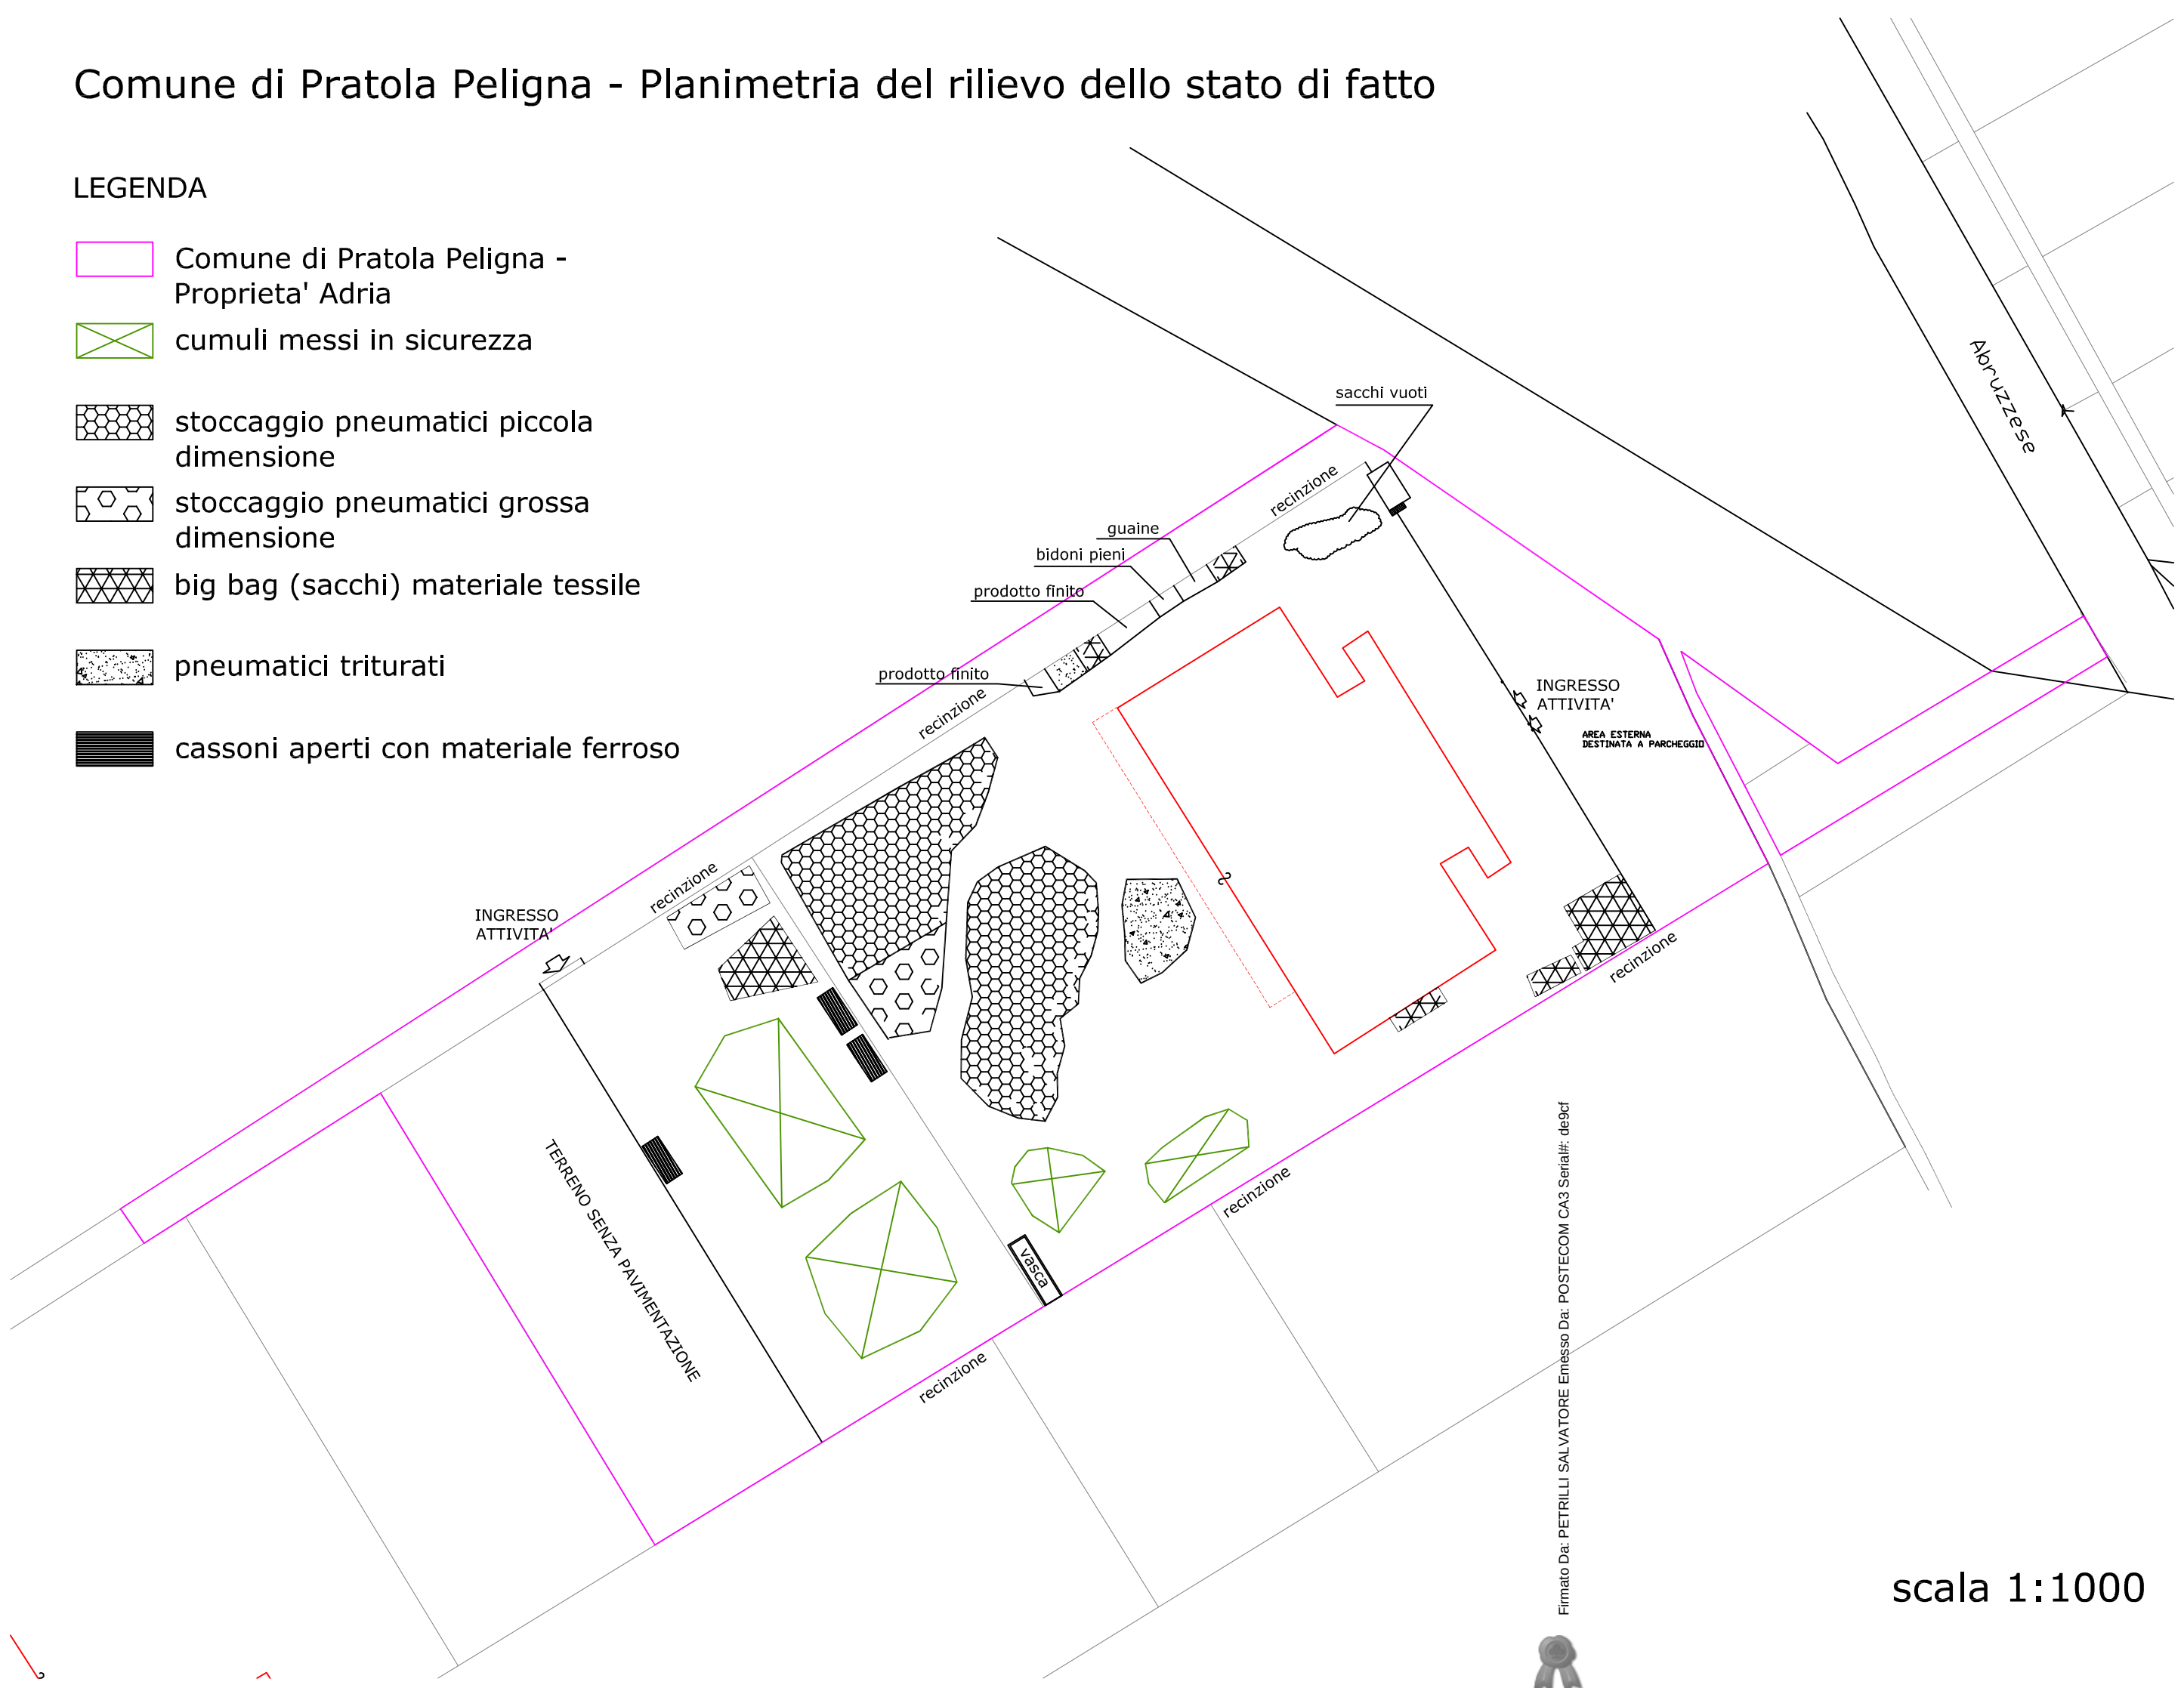


Firmato Da: PETRILLI SALVATORE Emesso Da: POSTECOM CA3 Serial#: de9cf

scala 1:1000

Comune di Pratola Peligna - Planimetria del rilievo dello stato di fatto con punti battuti

LEGENDA

- Comune di Pratola Peligna - Proprieta' Adria
- cumuli messi in sicurezza
- stoccaggio pneumatici piccola dimensione
- stoccaggio pneumatici grossa dimensione
- big bag (sacchi) materiale tessile
- pneumatici triturati
- cassoni aperti con materiale ferroso
- punti battuti

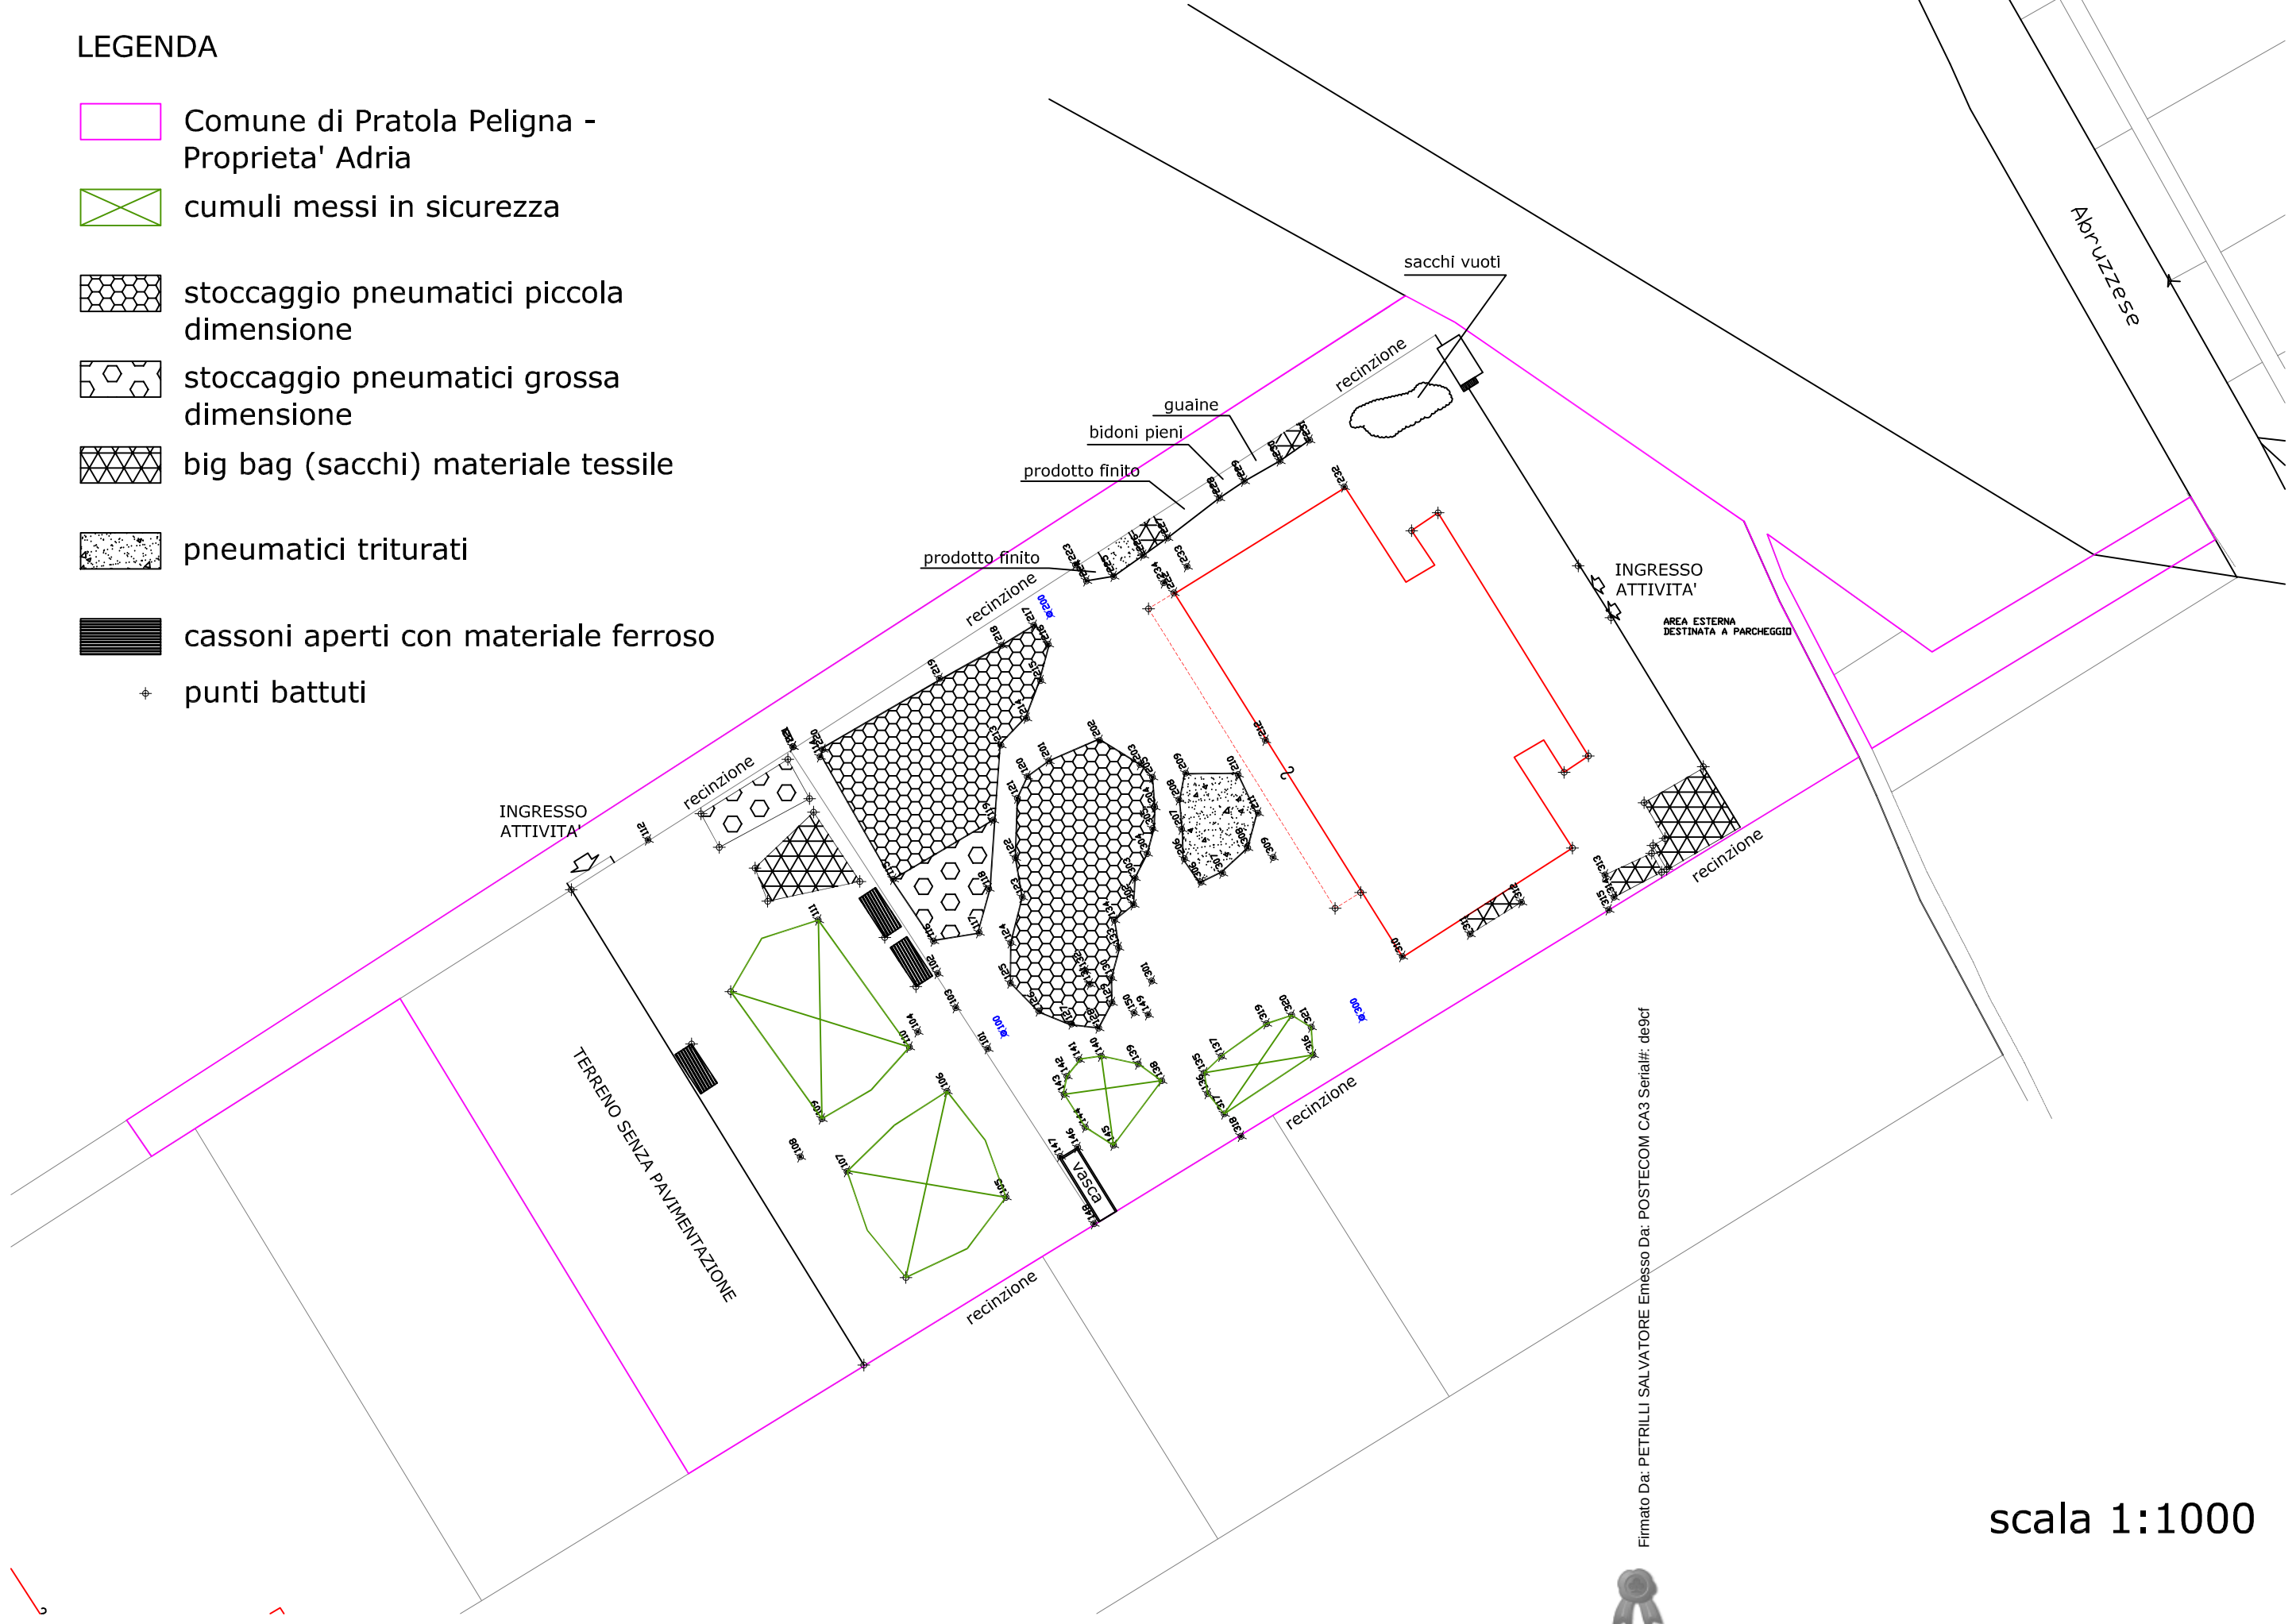

Firmato Da: PETRILLI SALVATORE Emesso Da: POSTECOM CA3 Serial#: de9cf

scala 1:1000

ALLEGATO 7









TAVOLA MESSA IN
SICUREZZA CUMULI
INCENDIATI




STRALCIO PLANIMETRICO CON L'INDIVIDUAZIONE DEI CUMULI DI MATERIALI TRATTATI N° 1 e 2 SULLA ZONA D'INTERVENTO SOCIETA' A.D.R.I.A - CUMULI DEI MATERIALI TRATTATI N° 3 e 4 SULLA ZONA D'INTERVENTO EX SOCIETA' A.D.R.I.A. (Tribunale)

Piazzale Zona d'intervento Ex Società A.D.R.I.A. (Tribunale)


Piazzale Zona d'intervento Società A.D.R.I.A.

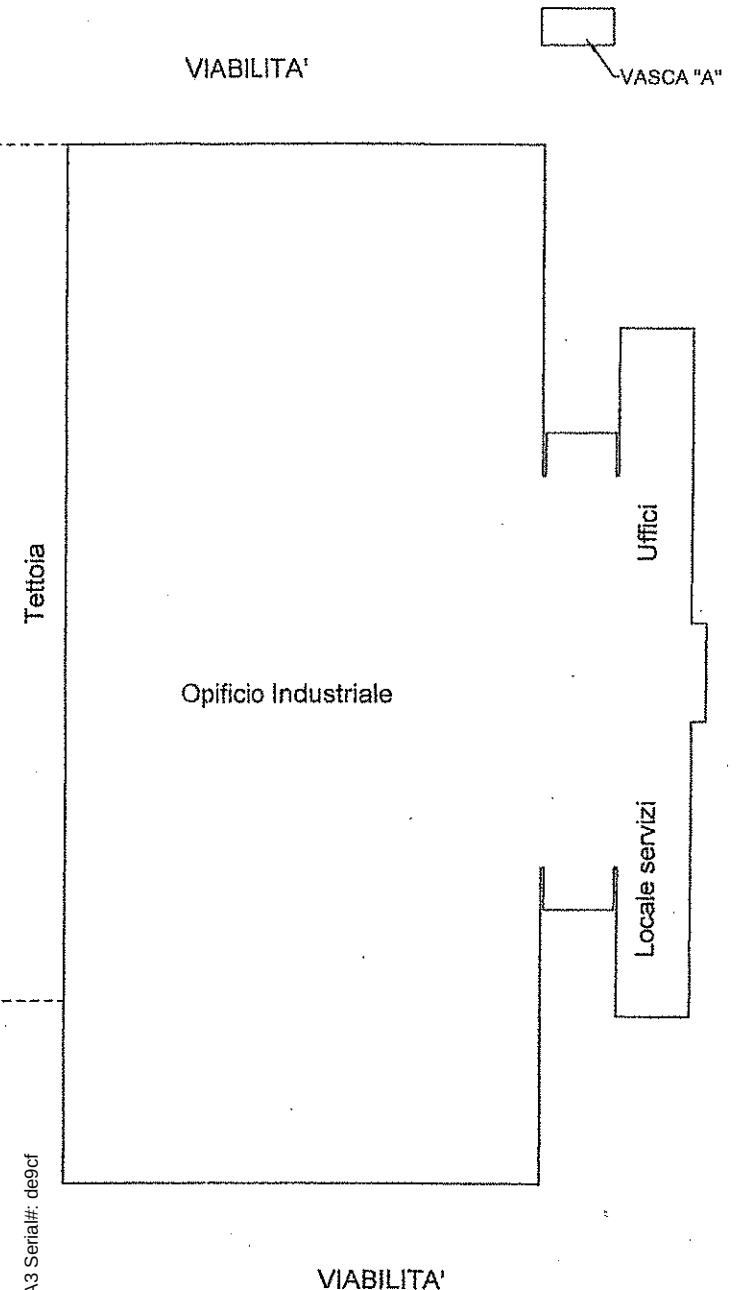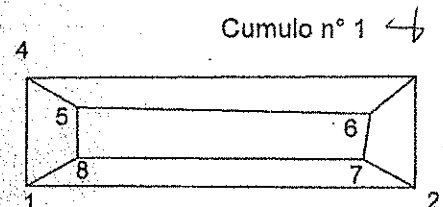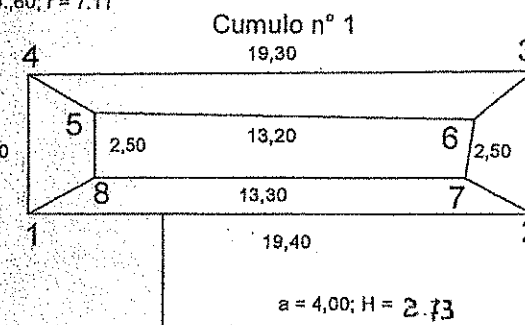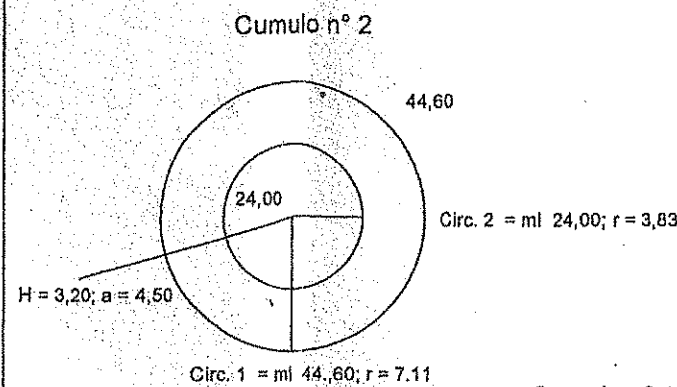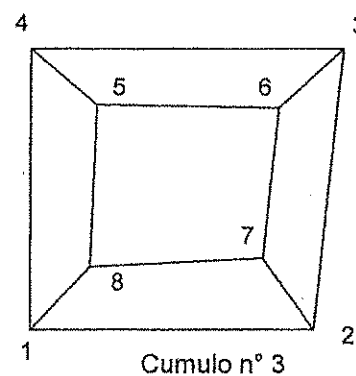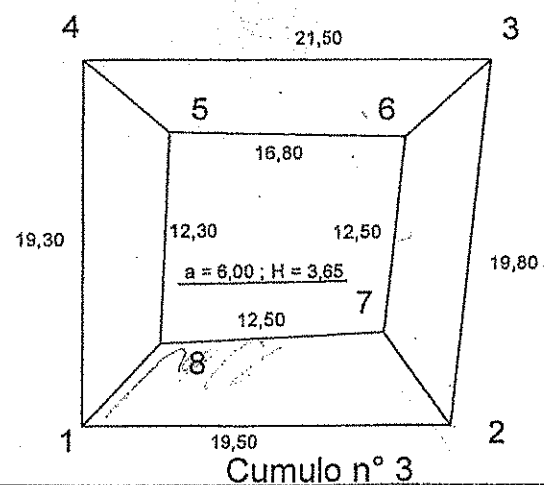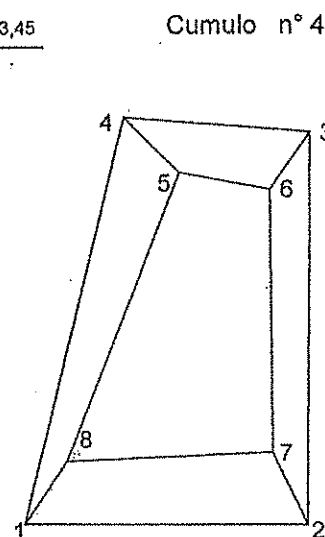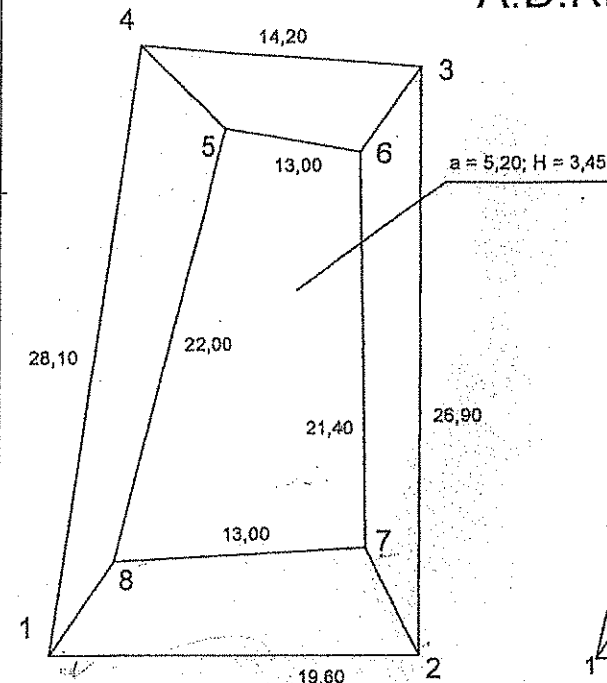

LEGENDA:

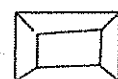

Formazione di cumuli 1 - 2 - 3 - 4 materiale rimosso per la messa in sicurezza del sito A.D.R.I.A.

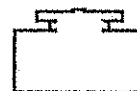

Opificio Industriale ESISTENTE

Calcolo dei volumi cumuli 1-3-4 a forma di tronco di piramide $V = \frac{h}{3} (SBm + SBM + \text{Radice } SBm \cdot SBM)$; SBm = Superficie base minore; SBM = Superficie base maggiore; H = altezza mediata cumulo
Calcolo della Superficie totale dei cumuli 1-3-4 a forma di tronco di piramide $St = a \cdot (PBm + PBM) / 2 + SBm + SBM$; PBm = Perimetro base minore; PBM = Perimetro base maggiore; a = Apotema
Calcolo del volume cumulo 2 a forma di tronco di cono $V = \frac{h}{3} (Am + AM + \text{radice } Am \cdot AM)$; Am = Superficie minore; AM = Superficie maggiore.
Calcolo della superficie totale del cumulo 2 a forma di tronco di cono $St = SI + Am + AM$; SI = perimetro $(r1+r2) \cdot a$; SI = Superficie laterale; Am = Superficie minore; AM Superficie maggiore; a = apotema

Raccolta acque di prima pioggia conflenti in vasca "C"

ALLEGATO 8

TAVOLE IMPIANTO DI PRODUZIONE



