



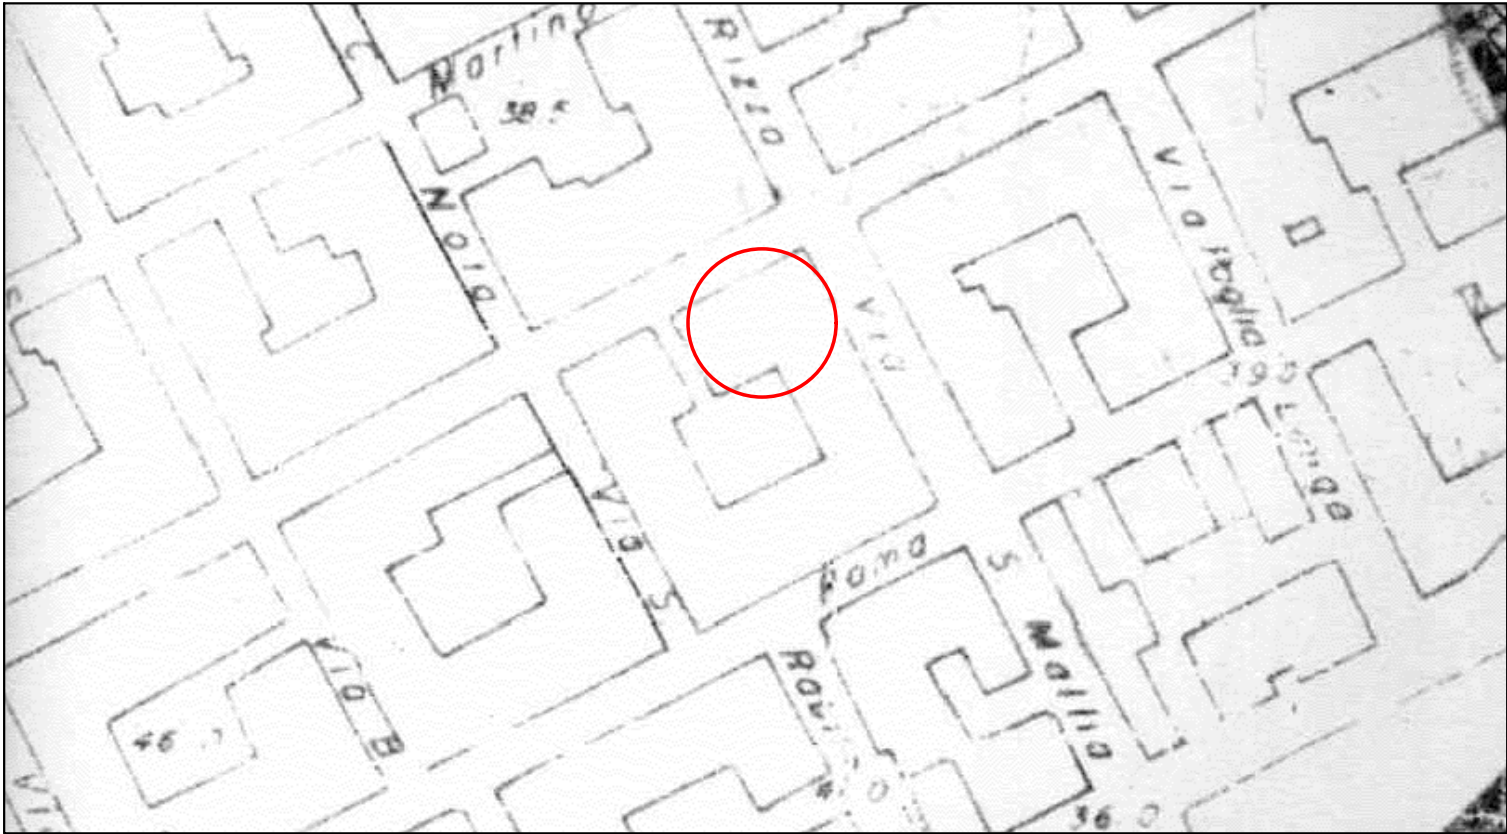


Stralcio P.R.G. vigente, Comune di PACHINO scala 1:1000



Stralcio Mappa Catastale Comune di PACHINO Foglio n. 16_ scala 1:1000

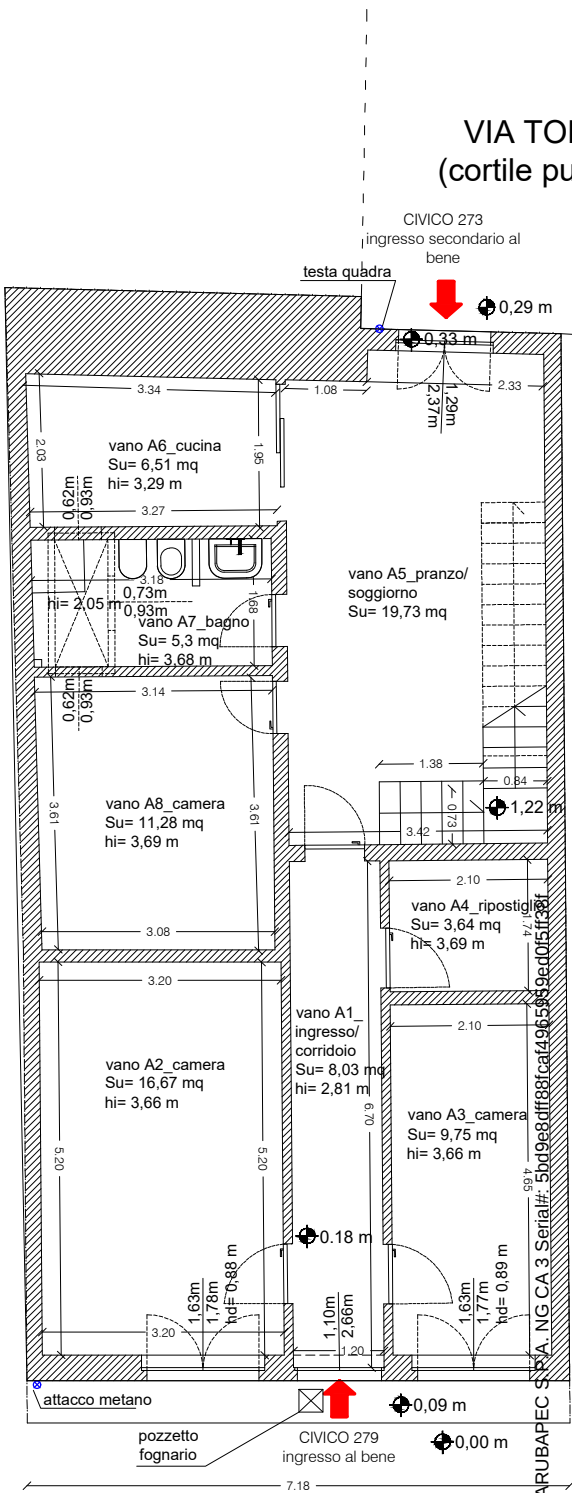

Planimetria piano terra scala 1:100 (sub 1)

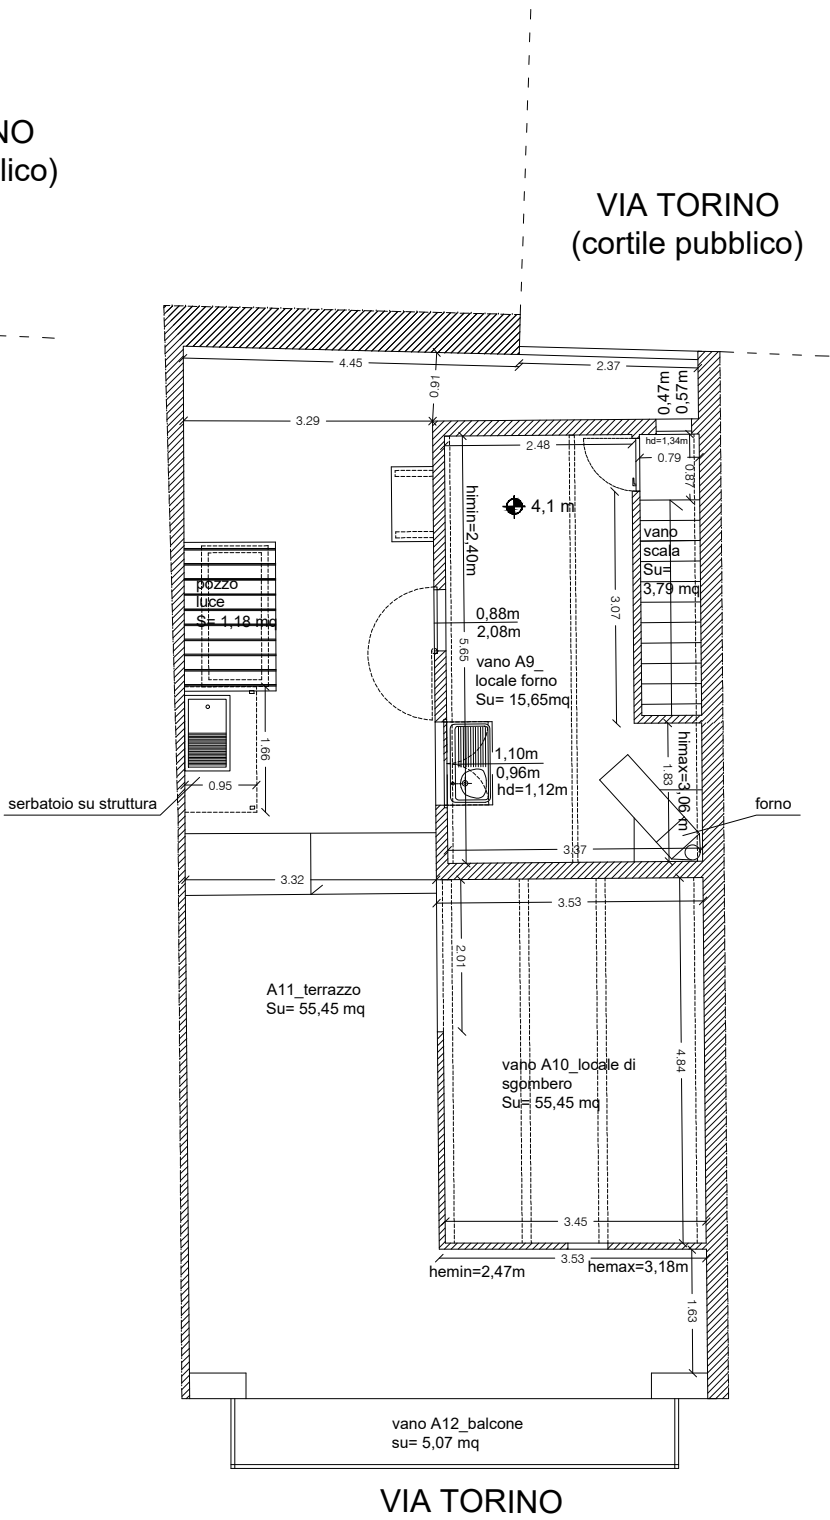

Planimetria piano primo scala 1:100 (sub 2)



TAVOLA N° 1 - Individuazione e descrizione dei beni