Data: 10/10/2023 - n. T131896 - Richiedente: TLNLCU74R22D662Q
Totale schede: 1 - Formato di acquisizione: A3(297x420) - Formato stampa richiesto: A3(297x420)
Ultima planimetria in atti

Agenzia del Territorio
CATASTO FABBRICATI
Ufficio provinciale di
Latina

Scheda n.1 Scala 1: 100

Dichiarazione protocollo n. LT0229055 del 17/10/2012
Planimetria di u.i.u. in Comune di Maenza
Via Madonna Dei Martiri civ. SNC

Identificativi Catastali:
Sezione:
Foglio: 43
Particella: 234
Subalterno: 7

Compilata da:
Masi Isidoro
Iscritto all'albo:
Architetti
Prov.Latina N.00522

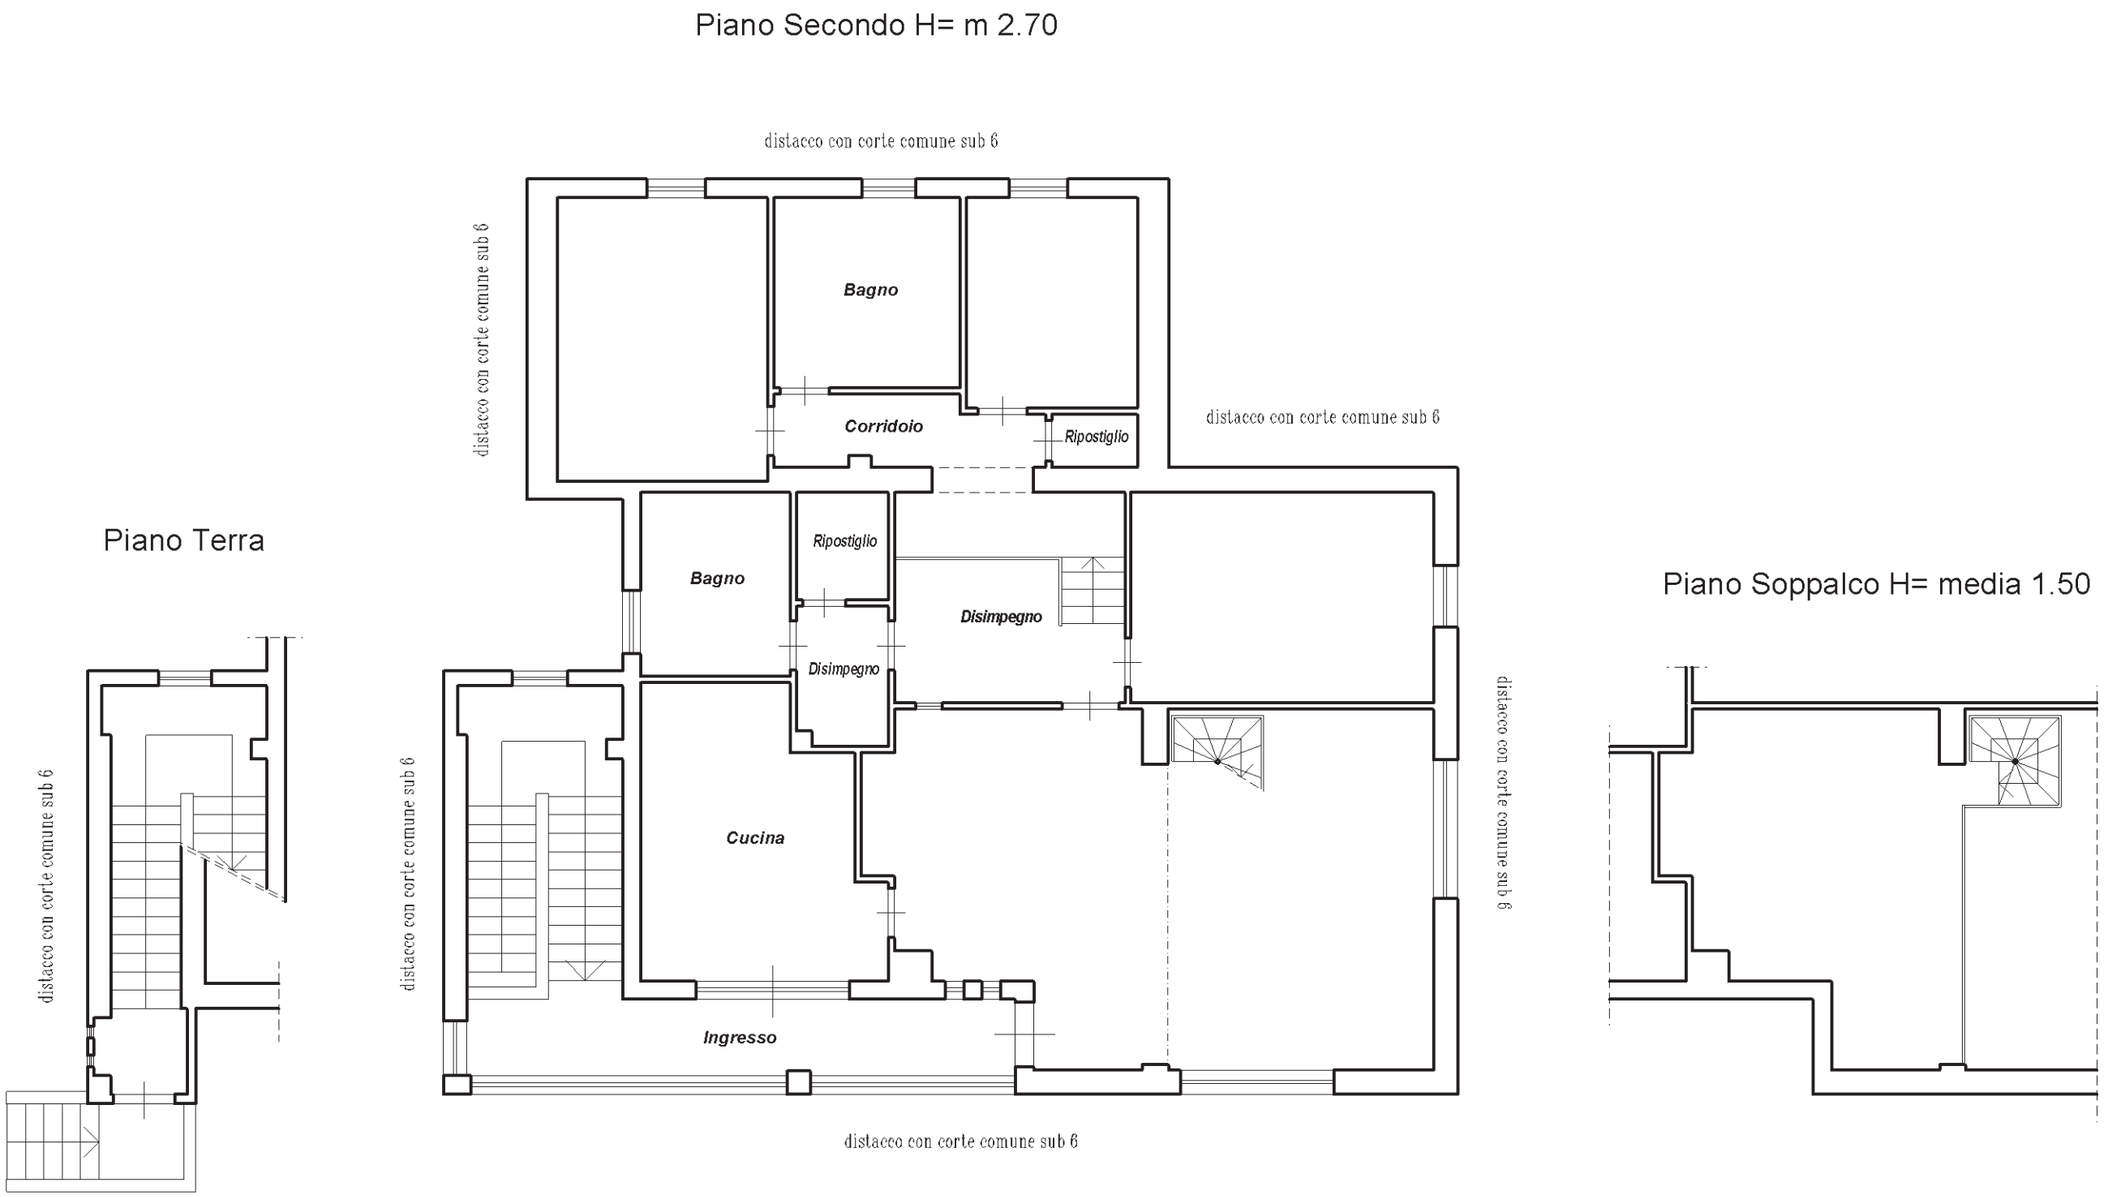

Catasto dei Fabbricati - Situazione al 10/10/2023 - Comune di MAENZA(E798) - < Foglio 43 - Particella 234 - Subalterno 7 >
STRADA PROVINCIALE 55 MADONNA DELLA MACERA n. SNC Piano T-2
Prot. n. T240122390d1cb3d69104c9defec780c9