

Ultima planimetria in atti


Data: 12/01/2024 - n. T271468 - Richiedente: Telematico

Totale schede: 1 - Formato di acquisizione: A3(297x420) - Formato stampa richiesto: A4(210x297) - Fattore di scala non utilizzabile


ELABORATO PLANIMETRICO		Compilato da:	Iscritto all'albo: Geometri		Prov. Modena	N.:
Comune di Castelvetro Di Modena		Sezione:	Foglio: 23	Particella: 210	del	09/01/2024
Dimostrazione grafica dei subalterni		Tipo Mappale n.		del	Scala 1 : 500	

Agenzia delle Entrate
CATASTO FABBRICATI
Ufficio provinciale di Modena

PIANO TERRA

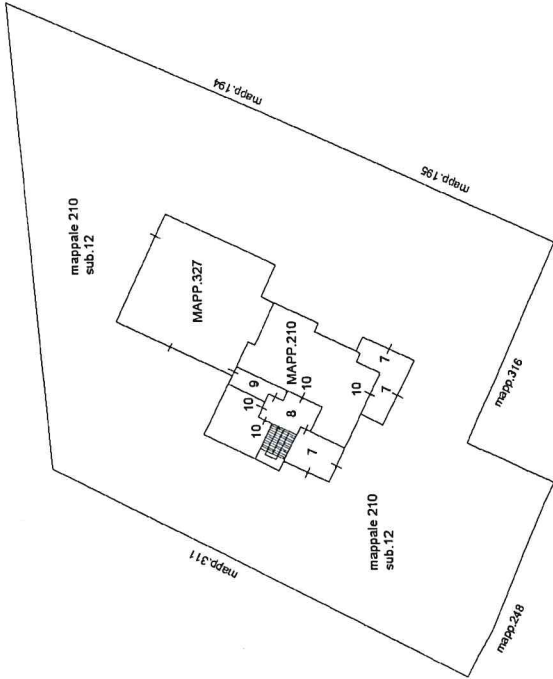

PIANO PRIMO

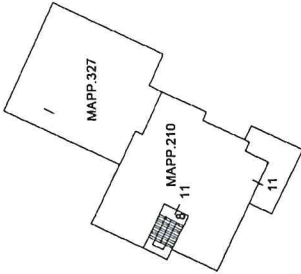

PIANO SECONDO

