

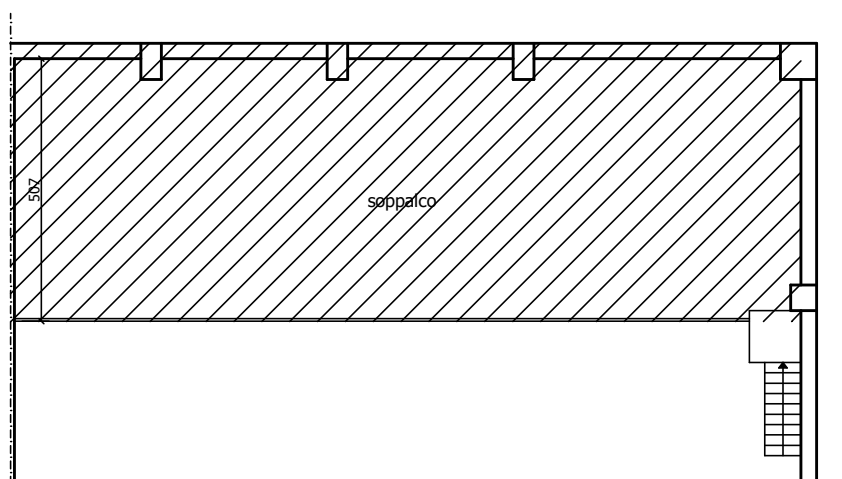


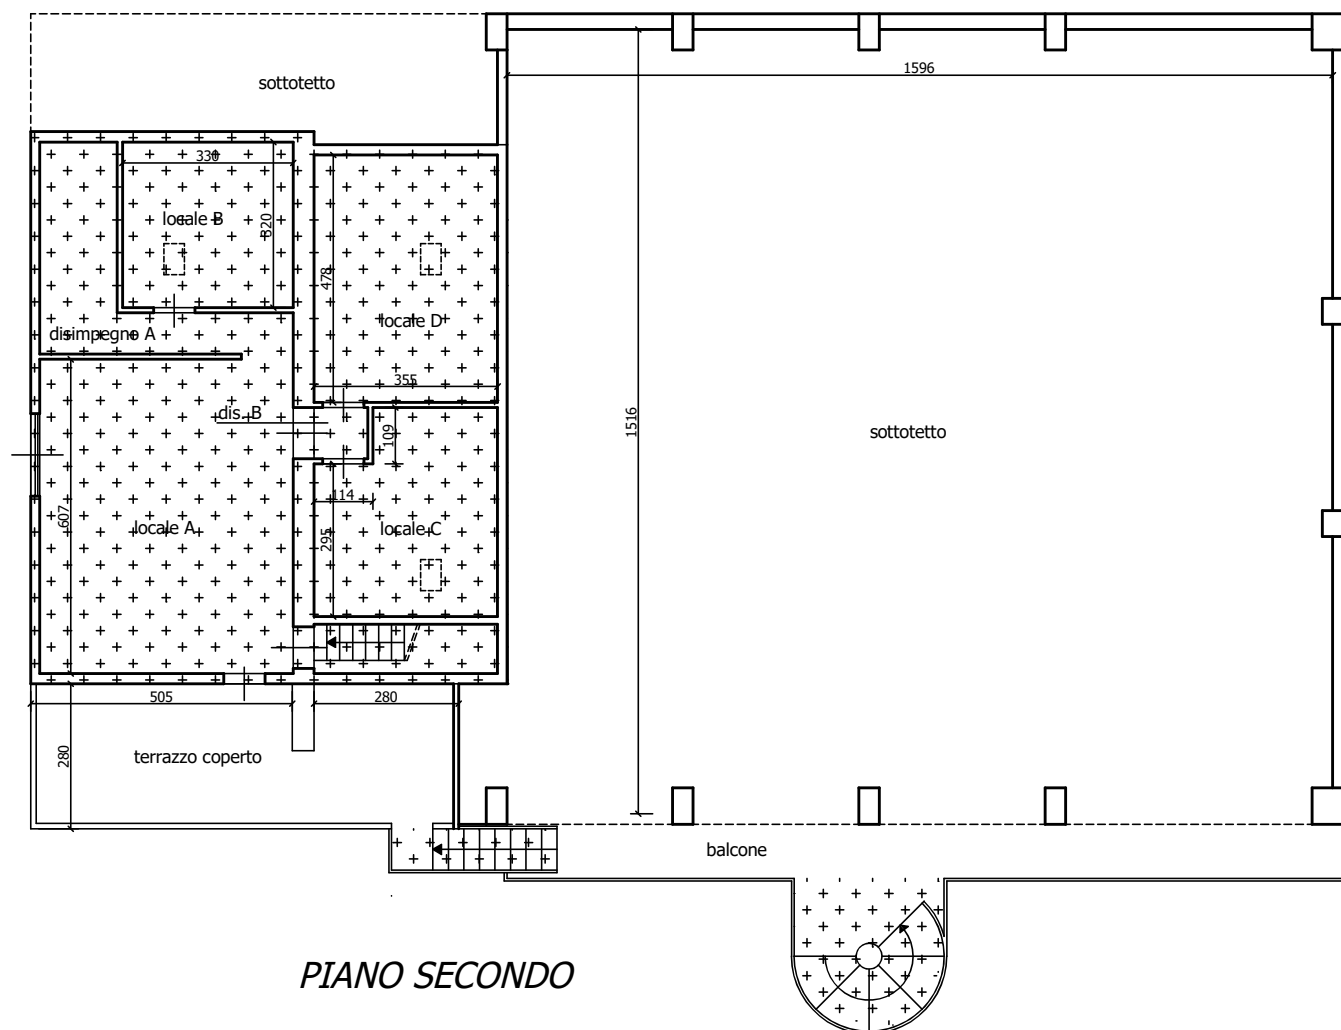

*porzioni da regolarizzare*

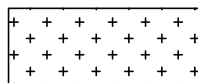

*porzioni da demolire*

TRIBUNALE DI PAVIA

E.I. n° 44/2024 R.G.

Immobili in Sannazzaro de' Burgondi (PV), Via Fornace San Giuseppe n° 1

scala 1:100

il C.T.U.