


Planimetria
Scheda n. 1 Scala 1:200

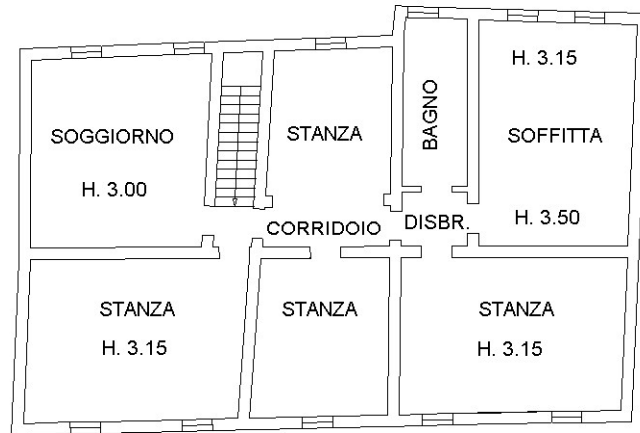


PIANO SECONDO



PIANO PRIMO




PIANO TERRA

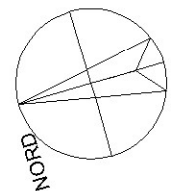


Agenzia delle Entrate
CATASTO FABBRICATI
Ufficio Provinciale di
Mantova

Dichiarazione protocollo n. _____ del _____	
Comune di Gazzuolo	
Via Roma	civ. 71
Identificativi Catastali: Sezione: Foglio: 11 Particella: 243 Subalterno: 304	Compilata da: Lui Alessandro Iscritto all'albo: Architetti Prov. Mantova N. 283

Planimetria
Scheda n. 1 Scala 1:200

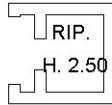


PIANO TERRA

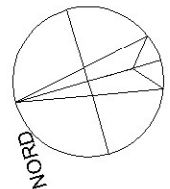

Agenzia delle Entrate
CATASTO FABBRICATI
Ufficio Provinciale di
Mantova

Dichiarazione protocollo n. _____ del _____	
Comune di Gazzuolo	
Via Roma	civ. 71
Identificativi Catastali: Sezione: Foglio: 11 Particella: 243 Subalterno: 303	Compilata da: Lui Alessandro Iscritto all'albo: Architetti Prov. Mantova N. 283

Planimetria
Scheda n. 1 Scala 1:200

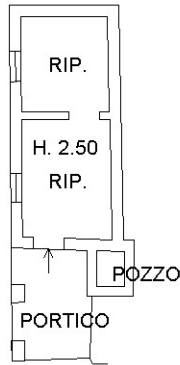

PIANO TERRA

