




*PIANO SECONDO*

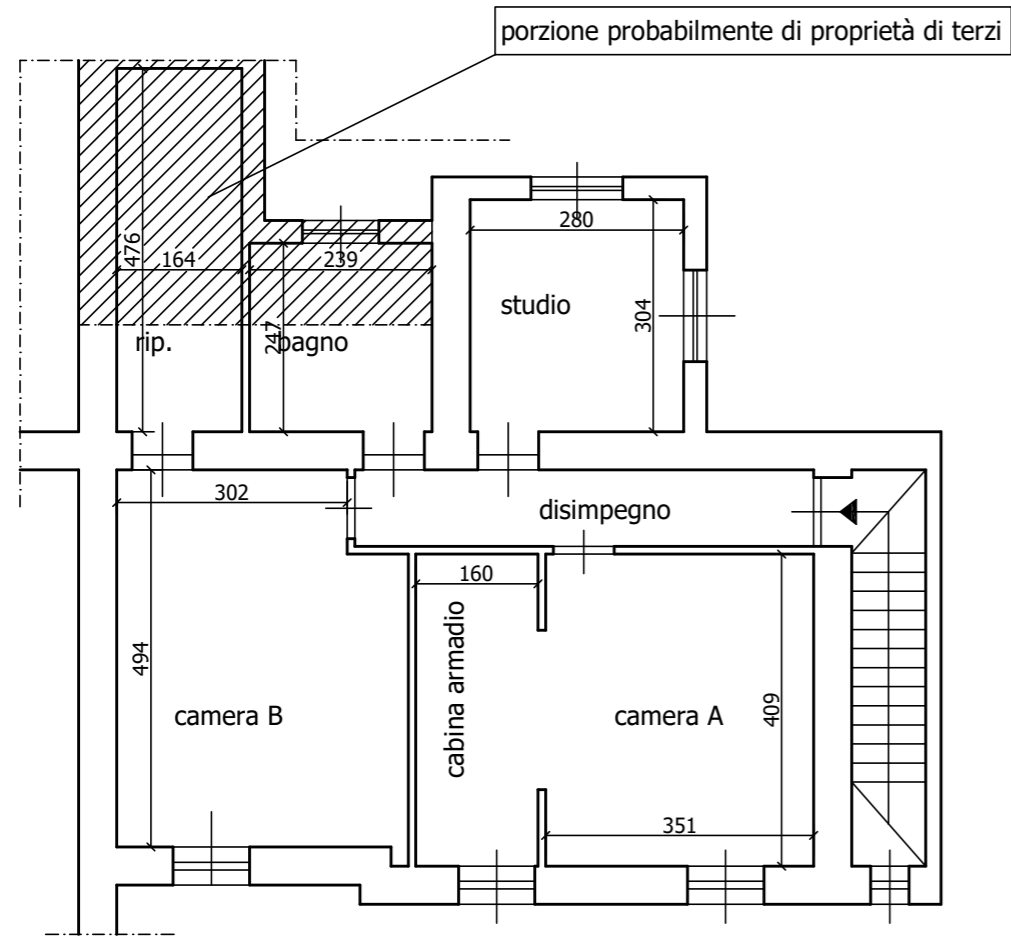

*PIANO PRIMO*

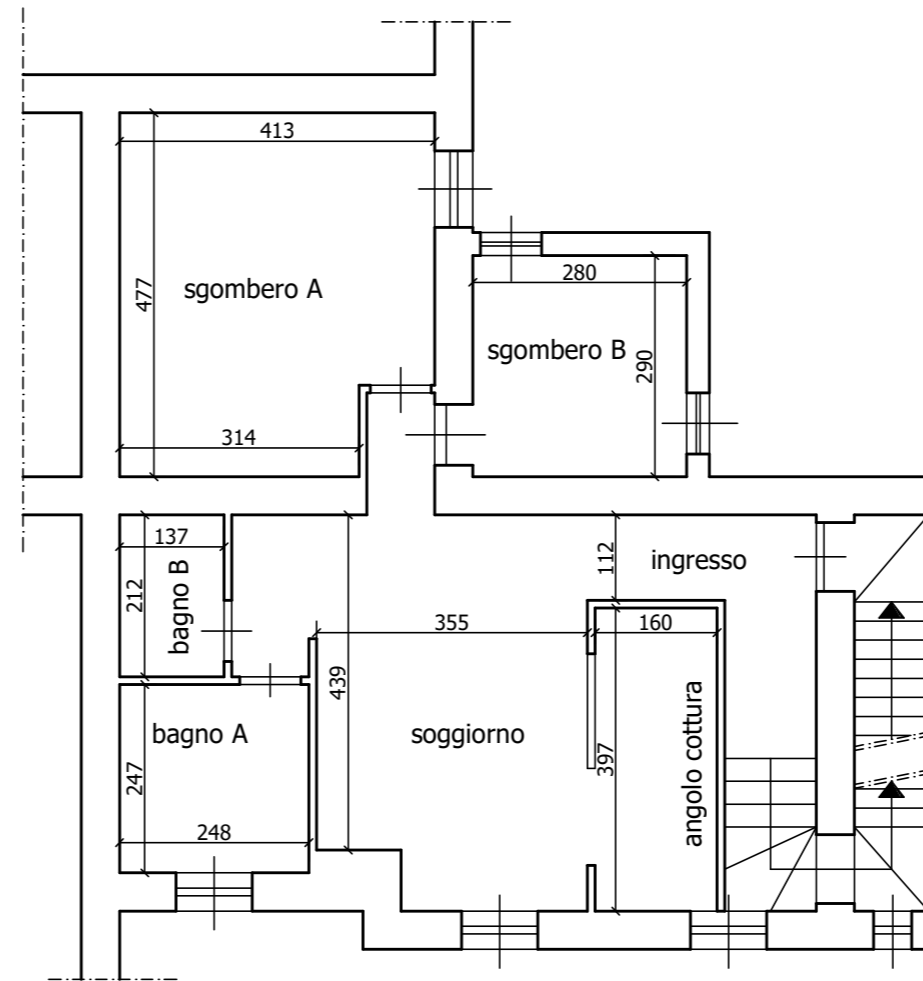

*PIANO TERRA - RIALZATO*

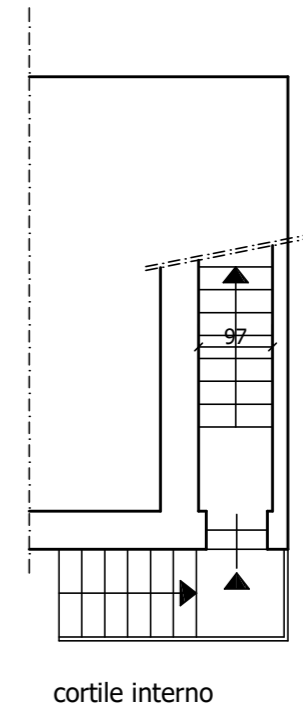

TRIBUNALE DI PAVIA

E.I. n° 334/2024 R.G.

Immobili in Bressana Bottarone (PV), Via Roma n° 15/A

scala 1:100

il C.T.U.