Agenzia del Territorio
CATASTO FABBRICATI
Ufficio Provinciale di
Trapani

Dichiarazione protocollo n. TP0060970 del 13/03/2009

Planimetria di u.i.u. in Comune di Erice

C/da Napola Via Nucleo Specchia civ. SNC

Identificativi Catastali:
Sezione:
Foglio: 279
Particella: 134
Subalterno: 2

Compilata da:
Di Sant'andrea Nicolo'

Iscritto all'albo:
Geometri

Prov. Trapani N. 1314

Scheda n. 1 Scala 1:200

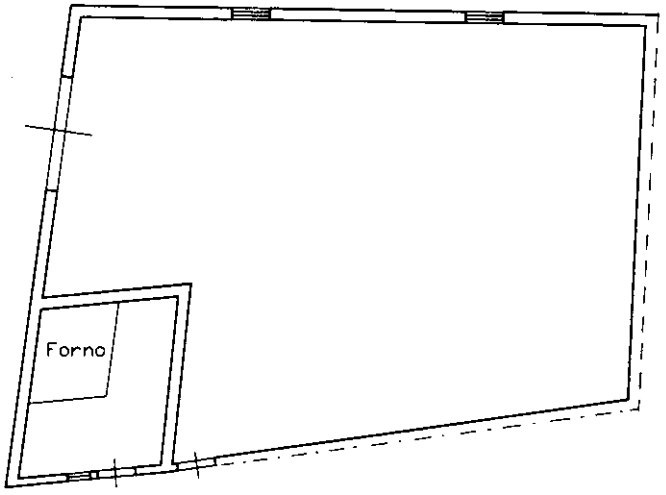

Pianta Piano Terra
H=4.30mt

Nord

Ultima planimetria in atti

Catasto dei Fabbricati - Situazione al 15/05/2025 - Comune di ERICE(D423) - < Foglio 279 - Particella 134 - Subalterno 2 >
Firmato Da: GIANNALDO VINCENZO Emesso Da: ARUBAPEC S.P.A. NG CA 3 Serial#: 62326793ee245361ad744f888b1f6e3c