LOTTO 2 - CORPO A - STATO ATTUALE

identificativi catastali attuali:

CF Nova Siri fg 10 p.lla 335 sub 3
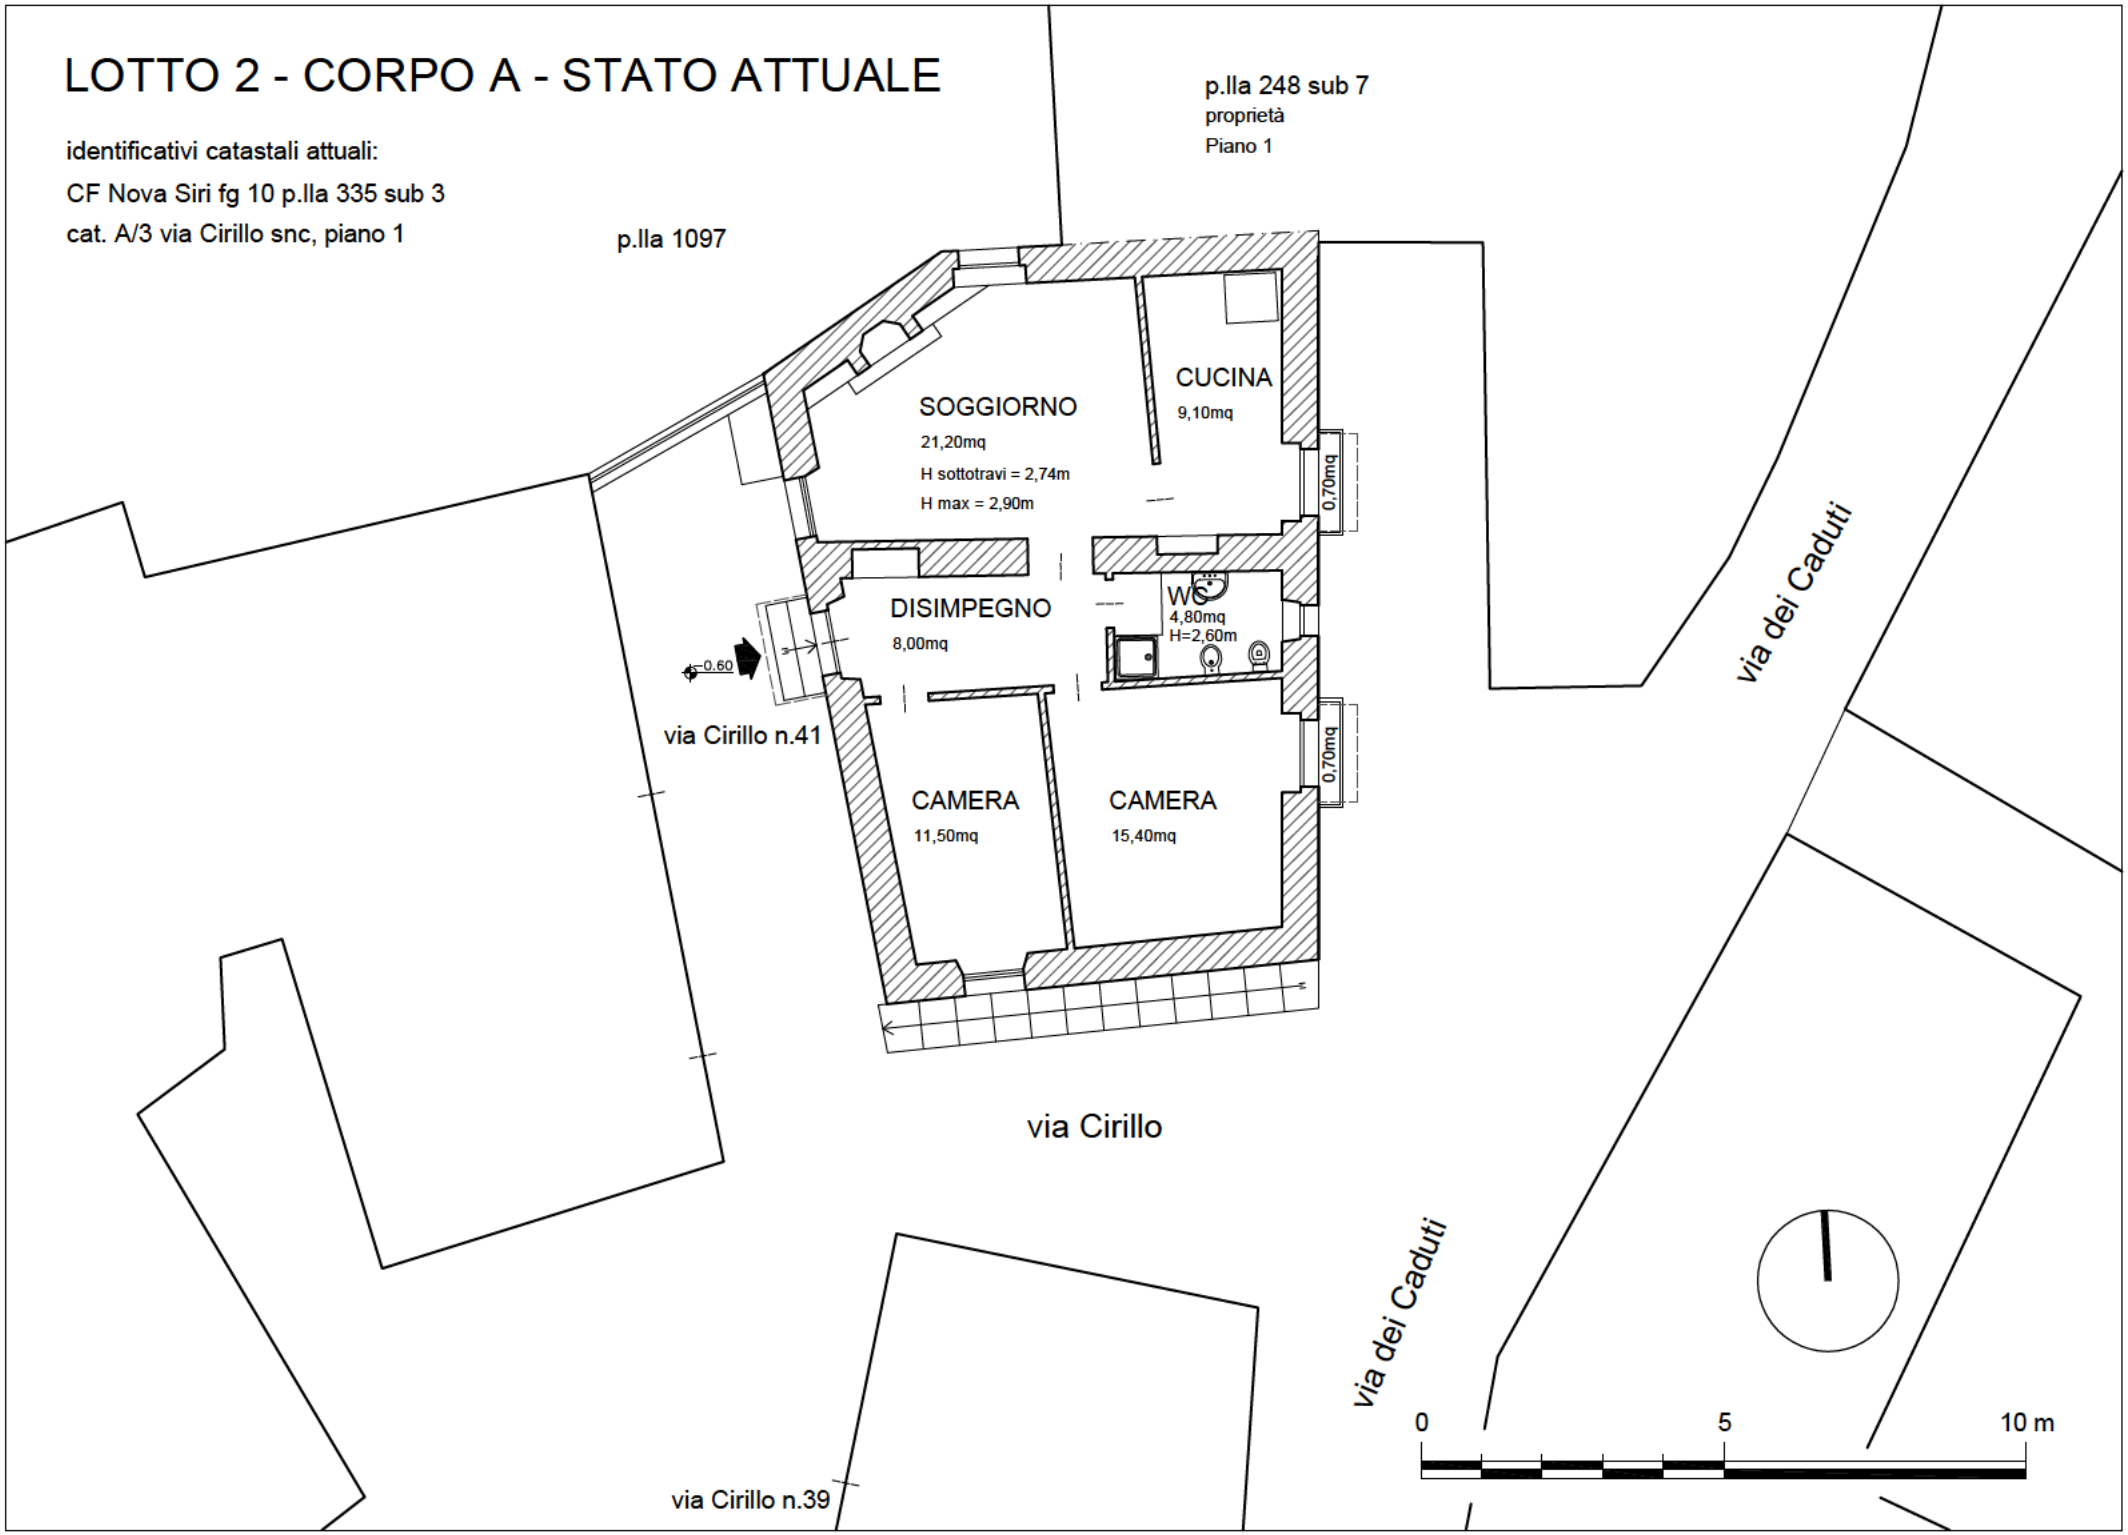
cat. A/3 via Cirillo snc, piano 1