



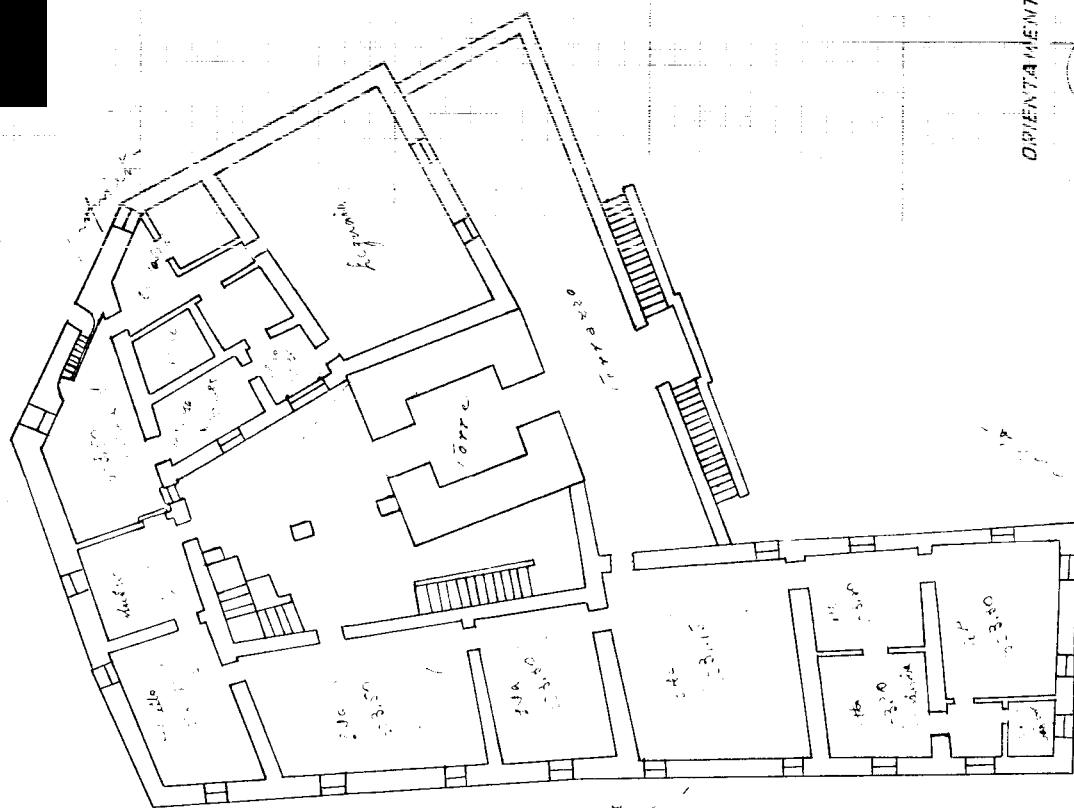

OLNEY PLANO

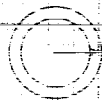

2024/11/27

10/10/2017

8551. 1941. 4111. 132202
1. bio. nome, cognome ed tecnica.


Scritto a "Alto del" 5. 29. 29. 29. 29.

10-11-1971

1948-49 1-1-49 xviii
firm



ORIENTAMENTO

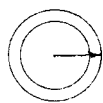

SCALA DI 1:200

Compilata da:

St. Ang. Pozzo

Iscritto all'Albo de X. Agnelli

Date 10-9-1940 x 1011 Firma. *W. J. ...*

Agenzia del Territorio
CATASTO FABBRICATI
Ufficio provinciale di
Pavia

Dichiarazione protocollo n. PV0006426 del 21/01/2013
Planimetria di u.i.u. in Comune di Borgo Priolo
Localita' Stefanago

civ. SNC


Identificativi Catastali:
Sezione: B
Foglio: 19
Particella: 141
Subalterno: 3

Compilata da:
Sozze' Marco
Iscritto all'albo:
Geometri
Prov. Pavia
N. 2925


Scala 1: 200



PIANO TERRA

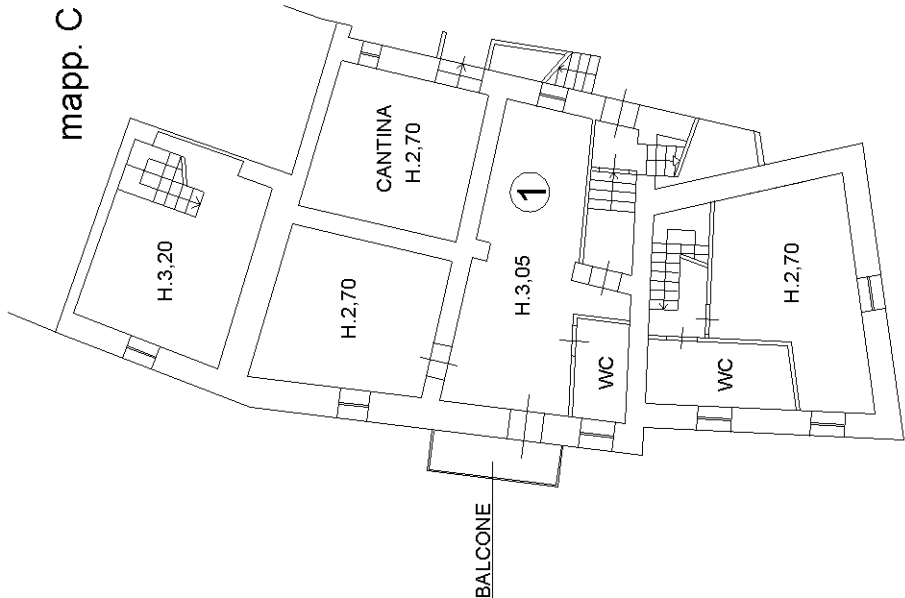

PIANO PRIMO

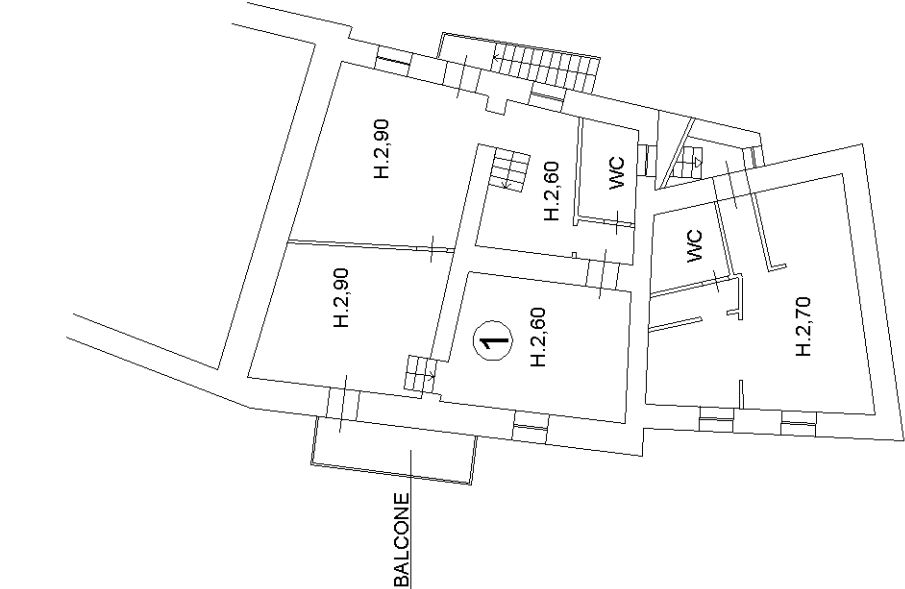

PIANO SECONDO

