Data: 17/11/2025 - n. T18955 - Richiedente: TMLPQL65D12D643U

Agenzia del Territorio
CATASTO FABBRICATI
Ufficio Provinciale di
Foggia

Dichiarazione protocollo n. FG0370312 del 17/11/2008
Planimetria di u.i.u. in Comune di Torremaggiore
Via Trento civ. 105

Identificativi Catastali:
Sezione:
Foglio: 94
Particella: 3691
Subalterno: 7

Compilata da:
Costrino Antonio
Iscritto all'albo:
Ingegneri
Prov. Foggia N. 989

Scheda n. 1 Scala 1:200

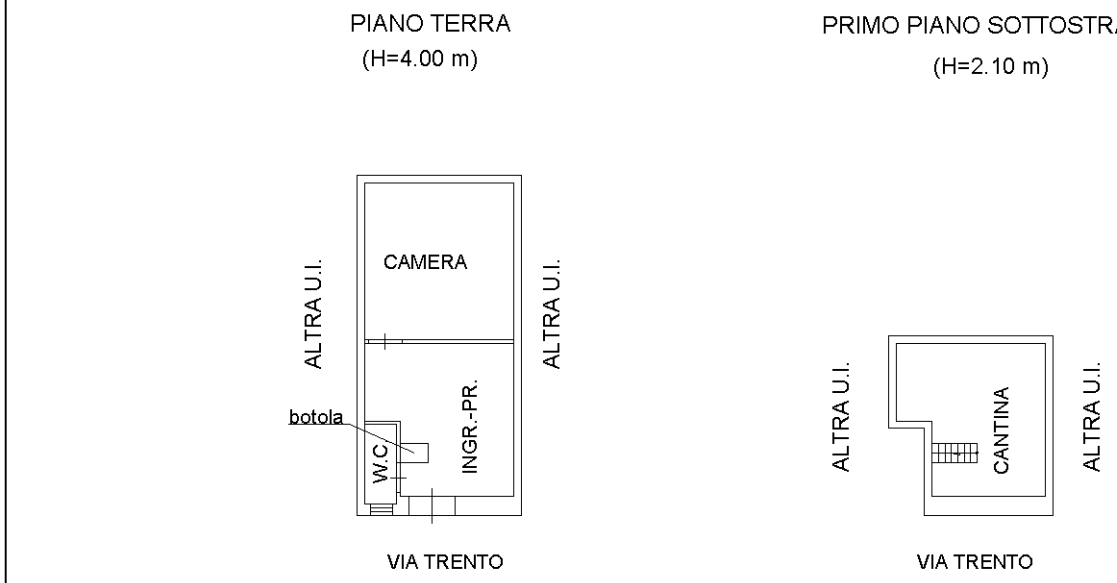

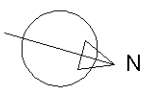

10 metri

Catasto dei Fabbricati - Situazione al 17/11/2025 - Comune di TORREMAGGIORE(L273) - < Foglio 94 - Particella 3691 - Subalterno 7 >
VISURA TELEMATICA - DOCUMENTO UFFICIALE Emesso Da: INFOCAMERE QUALIFIED ELECTRONIC SIGNATURE CA Serial#: 300b16

Data: 17/11/2025 - n. T18955 - Richiedente: TMLPQL65D12D643U
Totale schede: 1 - Formato di acquisizione: A4(210x297) - Formato stampa richiesto: A3(297x420)
Ultima planimetria in atti