

[REDACTED]

[REDACTED]

[REDACTED]

[REDACTED]

[REDACTED]

[REDACTED]

[REDACTED]

[REDACTED]

[REDACTED]

[REDACTED]

[REDACTED]

[REDACTED]

[REDACTED]

[REDACTED]

[REDACTED]

[REDACTED]

Documentazione edilizia-urbanistica Foppolo

PIERSANDRO GALIZZI GEOMETRA

Via Girolamo Regazzoni, 8 BERGAMO 24123 - Tel 3312685267

Codice Fiscale GLZ PSN 61L06 A794D - Partita I.V.A. 01593390162

e-mail p.galizzi@virgilio.it posta certificata piersandro.galizzi@geopec.it

./.

previste del P.F. -
17-11 manto di copertura dovrà essere in ardesia
o in lamiera verniciata in colore ardesia.

Dal Municipio, addì

8 GIU 1977

IL SINDACO

Comune di

FOPPOLO

La presente licenza ~~è stata~~^{è stata} affissa per estratto all'albo pretorio in data
(1) 12 GIU 1977 e vi rimarrà pubblicata per quindici giorni
consecutivi.

Addì 8 GIU 1977

IL SEGRETARIO COMUNALE

Il sottoscritto Messo Comunale dichiara di aver oggi notificato la
presente licenza, ai sensi dell'art. 31 della legge 17 agosto 1942, n. 1150,
e successive modificazioni ed integrazioni, mediante consegna di copia a
mano di

Addì

IL MESSO COMUNALE

COPIA

Comune di FOPPOLO

UFFICIO TECNICO

Registro Costruzioni N. 36/77

Prot. N. 3096

CANCELLAZIONE
LICENZA DI COSTRUZIONE

IL SINDACO

Vista la domanda presentata in data 24 Maggio 1977

con la quale

con sede in

chiede il permesso per nuova costruzione

in Via località Mola n. , sulla mappa

n. 122-220 censuario Foppolo da adibirsi ad uso

civile abitazione

di proprietà

Progettista

Direttore dei lavori lo stesso

Visti i tipi e disegni allegati alla domanda stessa;

Visto il parere in data

dell'Ufficiale Sanitario:

Visto il referto N. in data

del Comando provinciale Vigili del Fuoco:

Sentito il parere della Commissione Comunale Edilizia espresso nella

seduta del 25.5.1977 con verbale n. 36/77

Visto l'art. 220 del T.U. Leggi Sanitarie approvato con R.D. 27 luglio

1934, n. 1265;

Visto l'art. 31 della legge urbanistica 17 agosto 1942, n. 1150, modi-

ficata ed integrata con legge 6 agosto 1967, n. 765.

CONCDE

la licenza richiesta, **salvi i diritti dei terzi** ed i poteri attribuiti agli altri organi, per l'**esecuzione del lavoro sopra specificato**, sotto l'osservanza delle disposizioni contenute nella circolare del Ministero del LL.PP. 24

gennaio 1953, n. 189, dei regolamenti comunali edilizio e d'igiene, di tutte le altre disposizioni vigenti nonché delle seguenti condizioni particolari:

1 - Il luogo dei lavori dovrà essere chiuso con assito lungo i lati prospicienti le vie e spazi pubblici, richiedendo il preventivo permesso comunale per l'eventuale occupazione di spazio pubblico.

Agli assiti od altri ripari dovranno essere apposti, durante la notte, opportuni segnali luminosi in modo da indicare l'ingombro.

2 - La data di inizio dei lavori dovrà essere immediatamente segnalata all'Ufficio comunale.

Prima dell'inizio dei lavori si dovrà provvedere ai seguenti adempimenti:

— denuncia delle opere in cemento armato normale, precompresso od a struttura metallica all'Ufficio del Genio Civile, conservandone in cantiere la copia vistata;

— richiesta al Comune della visita di allineamento e quote;

3 - Il fabbricato dovrà essere iniziato entro il termine di mesi **dieci** dalla data della presente licenza

ed eseguito in conformità ai tipi approvati, nonché alle particolari prescrizioni del Comune e del Comando Vigili del Fuoco.

4 - Nessuna variante può essere apportata al progetto durante il corso dei lavori, senza la preventiva autorizzazione comunale.

5 - Dovranno essere osservate, in quanto applicabili, le norme contenute nella legge 5 novembre 1971, n. 1086 per la esecuzione di opere in conglomerato cementizio armato normale, in conglomerato cementizio armato precompresso od a struttura metallica.

6 - Dovrà essere riservato apposito spazio per il parcheggio in misura non inferiore ad un metro quadrato per ogni 20 mc. di costruzione.

7 - L'impianto di combustione per il riscaldamento dovrà essere eseguito in conformità alle norme della legge 13 luglio 1966, n. 615 e relativo regolamento.

8 - La tinteggiatura dei prospetti dovrà essere preventivamente approvata dall'Ufficio Tecnico Comunale.

9 - Il fabbricato dovrà essere dotato di acqua potabile dell'acquedotto comunale e di latrine a caduta d'acqua; gli impianti elettrici dovranno essere muniti di efficienti prese di terra e del punto telefonico secondo le vigenti disposizioni.

10 - Dovrà essere assicurato il regolare scolo delle acque luride in fossa settica di adeguata capacità e lo smaltimento delle acque chiarificate.

11 - Per l'allacciamento alla fognatura comunale, in quanto esista, ed agli altri pubblici servizi dovranno essere presentate altrettante singole domande al Comune o all'Ente erogatore.

12 - Il fabbricato non potrà essere abitato senza il preventivo permesso del Comune, previo parere dell'Ufficiale sanitario e, se del caso, senza il certificato di prevenzione incendi rilasciato dal Comando Vigili del Fuoco e l'attestazione dell'avvenuto collaudo delle opere in cemento armato normale, precompresso od a struttura metallica recante il visto dell'Ufficio del Genio Civile.

Il fabbricato dovrà essere ultimato in ogni sua parte, tanto interna che esterna, compreso gli impianti, gli infissi, le tinteggiature, l'eventuale recinzione e la sistemazione dell'area esterna.

13 - Il fabbricato sorgerà nella zona urbanistica destinata a **C.1.**

14 - Ai sensi e per gli effetti del D.M. 2 agosto 1969 (in G. U. del 27 agosto 1969, n. 218), i dati principali del progetto sono i seguenti:

a) Volume della costruzione **mc. 3934**


b) Superficie coperta **mq. 361**

15 - I colmi del sottotetto dovranno essere ridotti a quota soletta.

16 - La licenza di abitabilità verrà rilasciata solo ad avvenuta completa, definitiva sistemazione delle aree esterne e delle opere di urbanizzazione.


./.

RILIEVO PLANO-ALTIMETRICO

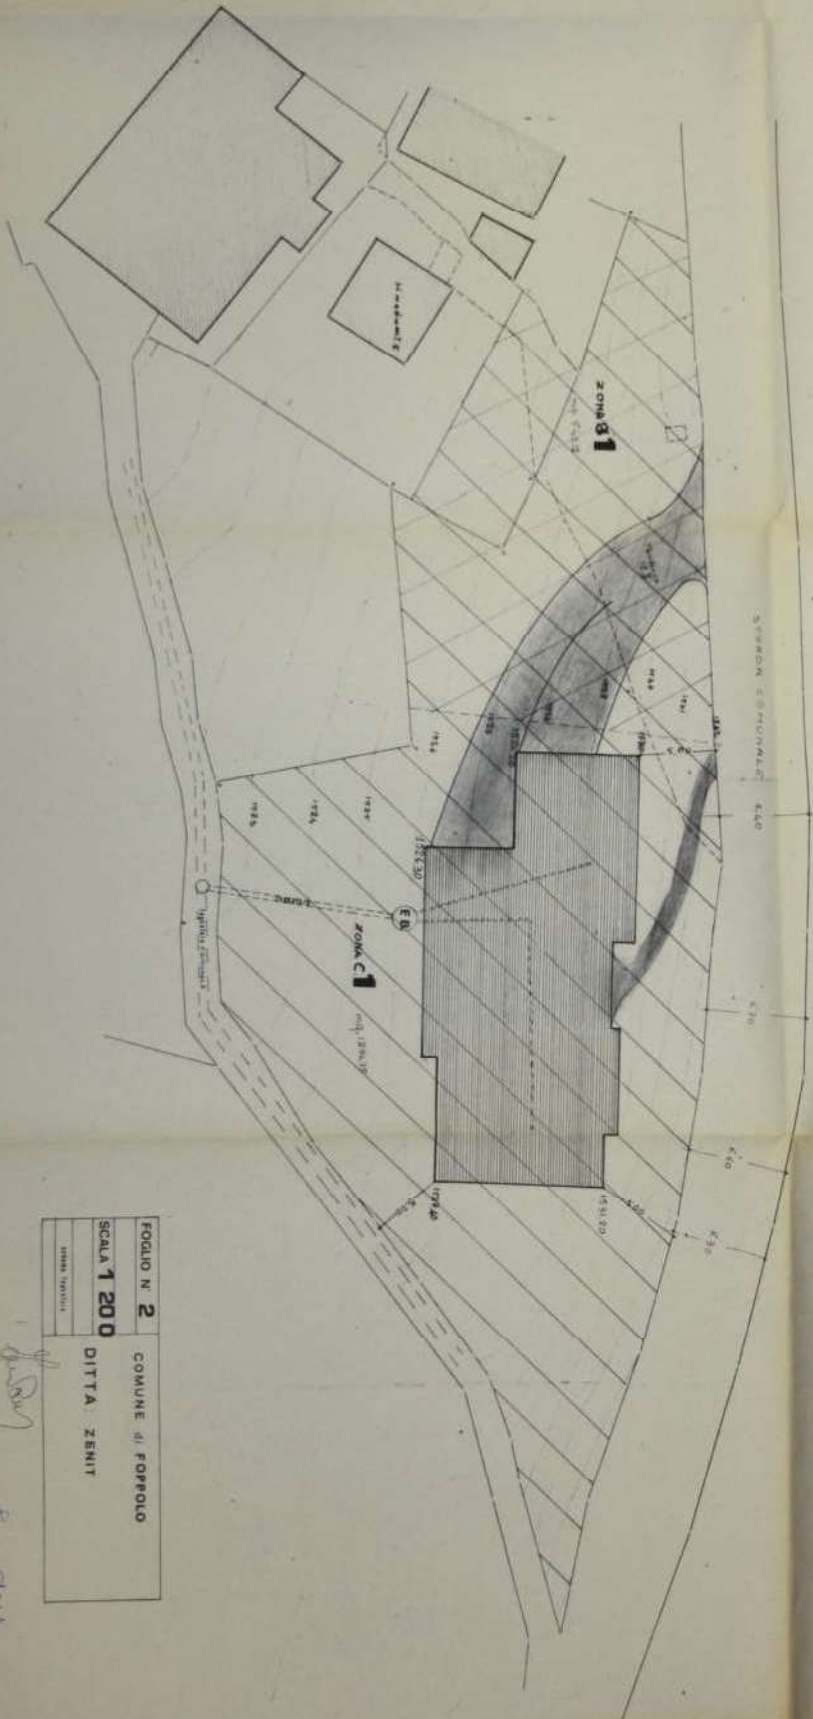


FOGLIO N. 2	COMUNE di FORPOLO
SCALA 1:200	DITTA. ZENIT




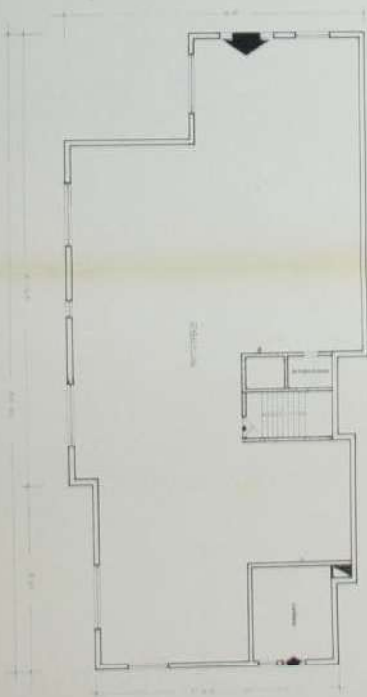





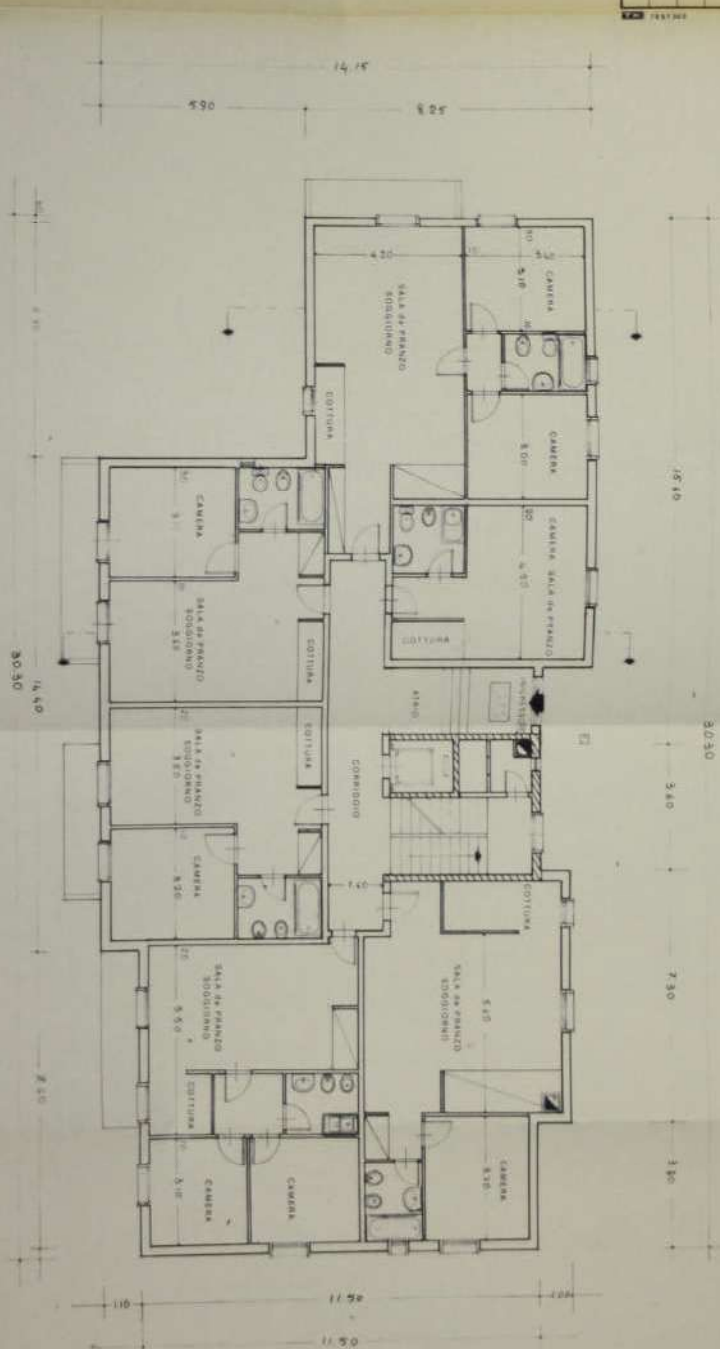

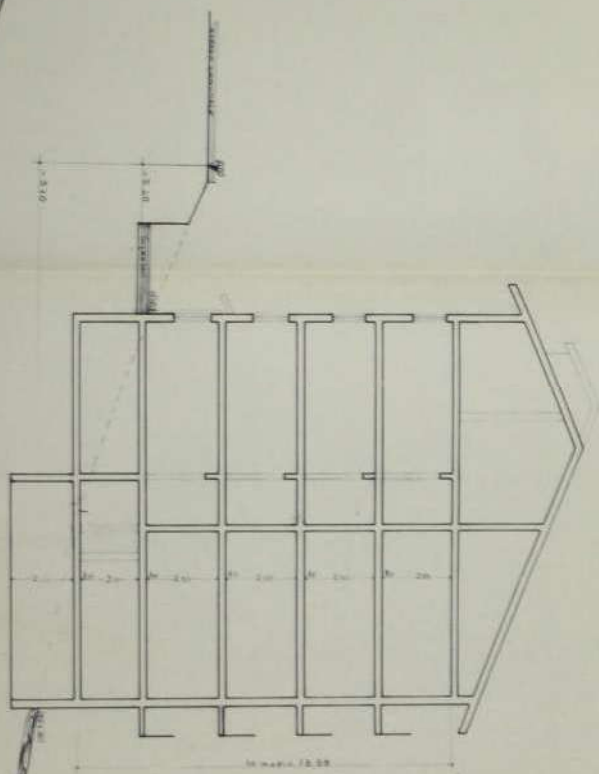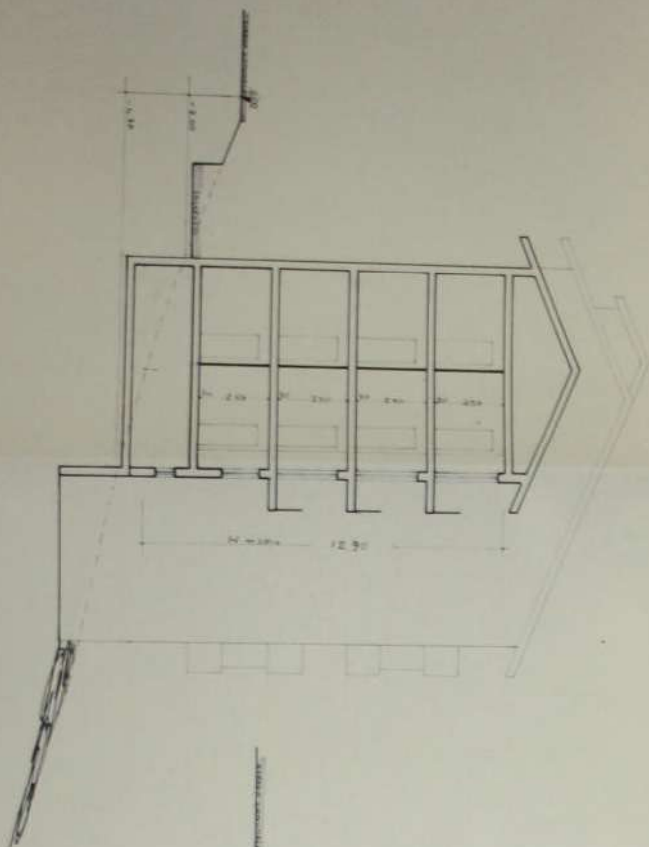

COMUNE DI FORPOLO		9	
CASA CIVILE ARREZZIONE		1.100	
COMMITTENTE DITTA ZENIT			
SEZIONE AA-EF			

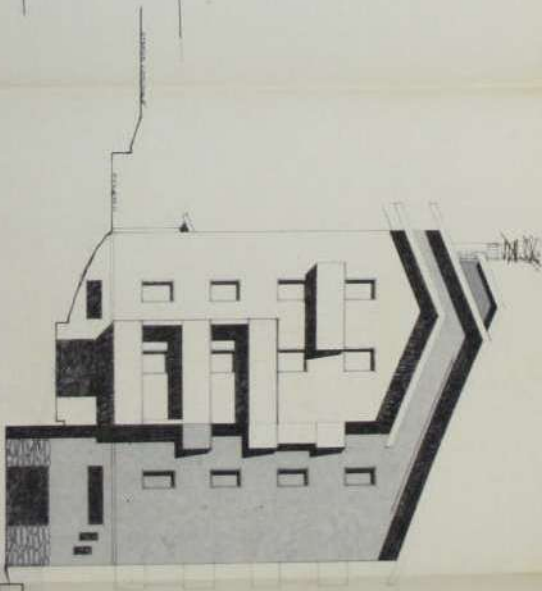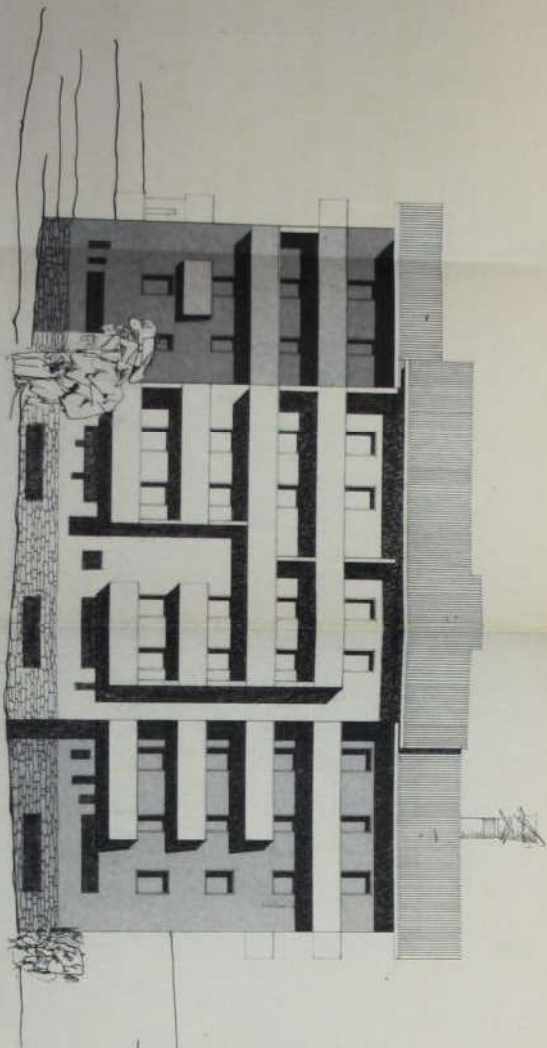

COMUNE di FORPOLO				Foglio 10	
PROGETTO.				10	
CASA CIVILE ABITAZIONE				1:100	
COMUNITA' DITTA ZENIT				PROGETTO E.D. E. GRESI	
PROGETTO E.D. E. GRESI					

Copia

Catal. 86-X

Marca
da bollo

Comune di FOPPOLO

UFFICIO TECNICO

Prot. N. 3933

Registro costruzioni N. 3-36/77 variante

CONCESSIONE GRATUITA PER OPERE EDILIZIE

(Art. 9 legge 28 gennaio 1977, n. 10)

IL SINDACO

Vista la domanda presentata in data 14.6.1978
con la quale

chiede la concessione per (1) variante alla concessione
N. 36/77 del 13.6.1977

in via Loc. Moia n. - su i mappali
n. 13/a-7/1-e 7/e censuario FOPPOLO
di proprietà

Visiti i tipi e i disegni allegati alla domanda stessa;

Vista la relazione in data

dell'Ufficio Sanitario;

Visto il referto in data del Comando

Provinciale Vigili del Fuoco di

Sentito il parere della Commissione Comunale Edilizia espresso nella


seduta del 12.7.1978 con verbale n. 36/77 bis

Visto l'art. 220 del T. U. Leggi Sanitarie approvato con R. D. 27

luglio 1934, n. 1265;

Visiti gli articoli 1, 3, 4 e 9 della legge 28 gennaio 1977, n. 10;

Dal Municipio, addì 4 AGO. 1978

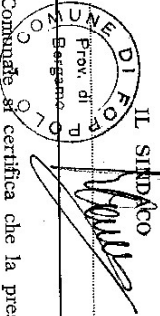

Su attestazione del Messo Comunale si certifica che la presente
concessione ~~essendo~~ affissa per estratto all'albo pretorio in data (1)
6-8-1978 e vi rimarrà pubblicata per quindici
giorni consecutivi.
Addì 4-8-1978

IL SEGRETARIO COMUNALE

[Signature]

Il sottoscritto Messo Comunale dichiara di aver oggi notificato la
presente concessione, ai sensi dell'art. 31 della legge 17 agosto 1942,
n. 1150, e successive modificazioni ed integrazioni, mediante consegna di
copia a mano di

Addì

IL RICEVENTE

IL MESSO COMUNALE

(1) Primo giorno festivo successivo alla data del rilascio della concessione.

Visto l'art. 31 della legge urbanistica 17 agosto 1942, n. 1150, modificata ed integrata con legge 6 agosto 1967, n. 765;

Tenuto presente che le opere per le quali viene richiesta la concessione, sono esenti da contributi ai sensi dell'art. 9 della legge 28 gennaio 1977, n. 10;

RILASCIA

a

la concessione edilizia richiesta, salvi i diritti dei terzi ed i poteri attribuiti agli altri organi, per l'esecuzione del lavoro sopra specificato, sotto l'osservanza delle disposizioni contenute nella circolare del Ministero dei LL. PP. 24 gennaio 1953, n. 189, dei regolamenti comunali edilizio e d'igiene, di tutte le altre disposizioni vigenti nonché delle seguenti condizioni particolari:

1 - Il luogo dei lavori dovrà essere chiuso con assito lungo i lati prospicienti le vie e spazi pubblici, richiedendo il preventivo permesso comunale per l'eventuale occupazione di spazio pubblico.

Agli assiti od altri ripari dovranno essere apposti, durante la notte, opportuni segnali luminosi in modo da indicare l'ingombro.

2 - La data di inizio dei lavori dovrà essere immediatamente segnalata all'Ufficio comunale.

Prima dell'inizio dei lavori si dovrà provvedere ai seguenti adempimenti:

— denuncia delle opere in cemento armato normale, precompresso od a struttura metallica all'Ufficio del Genio Civile, conservandone in cantiere la copia vistata;

— richiesta al Comune della visita di allineamento e quote.

3 - Il fabbricato dovrà essere iniziato entro il termine di mesi **12 dalla data della concessione originale** ed eseguito in conformità ai tipi approvati, nonché alle particolari prescrizioni del Comune e del Comando Provinciale dei Vigili del Fuoco.

4 - Nessuna variante può essere apportata al progetto durante il corso dei lavori, senza la preventiva concessione comunale.

5 - Dovranno essere osservate, in quanto applicabili, le norme contenute nella legge 5 novembre 1971, n. 1086, per la esecuzione di opere in conglomerato cementizio armato normale, precompresso od a struttura metallica.

6 - Dovrà essere riservato apposito spazio per il parcheggio in misura non inferiore ad un metro quadrato per ogni 20 mc. di costruzione.

7 - L'impianto di combustione per il riscaldamento dovrà essere eseguito in conformità alle norme della legge 13 luglio 1966, n. 615, e relativo regolamento.

8 - La tinteggiatura dei prospetti dovrà essere preventivamente approvata dall'Ufficio Tecnico Comunale.

9 - Il fabbricato dovrà essere dotato di acqua potabile dell'acquedotto comunale e di latrine a caduta d'acqua; gli impianti elettrici dovranno essere muniti di efficienti prese di terra e del punto telefonico secondo le vigenti disposizioni.


10 - Dovrà essere assicurato il regolare scolo delle acque luride in fossa settica di adeguata capacità e lo smaltimento delle acque chiarificate.

11 - Per l'allacciamento alla fognatura comunale, in quanto esista, ed agli altri pubblici servizi dovranno essere presentare altrettante singole domande al Comune o all'Ente erogatore.

12 - Il fabbricato non potrà essere abitato senza la preventiva autorizzazione del Sindaco, previo parere dell'Ufficio sanitario e, se del caso, senza il certificato di prevenzione incendi rilasciato dal Comando Provinciale dei Vigili del Fuoco e l'attestazione dell'avvenuto collaudando delle opere in cemento armato normale, precompresso od a struttura metallica recante il visto dell'Ufficio del Genio Civile.

13 - Il fabbricato dovrà essere ultimato in ogni sua parte tanto interna che esterna, compresi gli impianti, gli infissi, le tinteggiature, la eventuale recinzione e la sistemazione dell'area esterna entro il termine di mesi **36 dalla data della concessione originale** (1).

14 - Il fabbricato sorgerà nella zona urbanistica destinata a

 







COMUNE DI FOPPULO

1	CASA CIVILE	ABITAZIONE
---	-------------	------------


DITTA ZENIT





10

RILIEVO PLANO-ALTIMETRICO

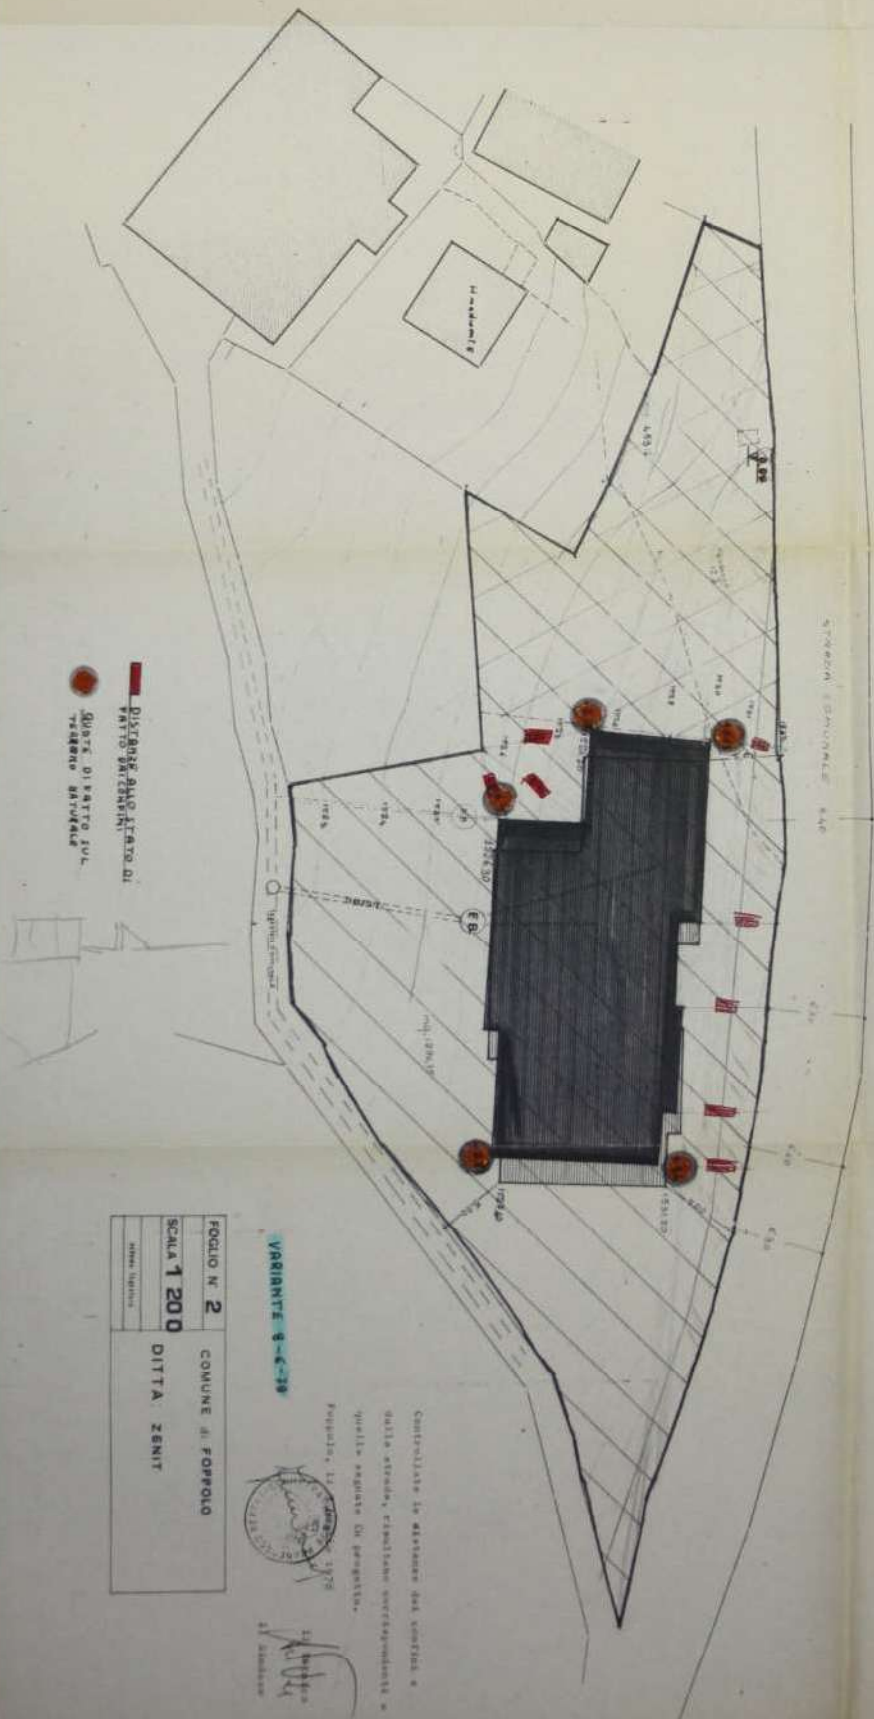

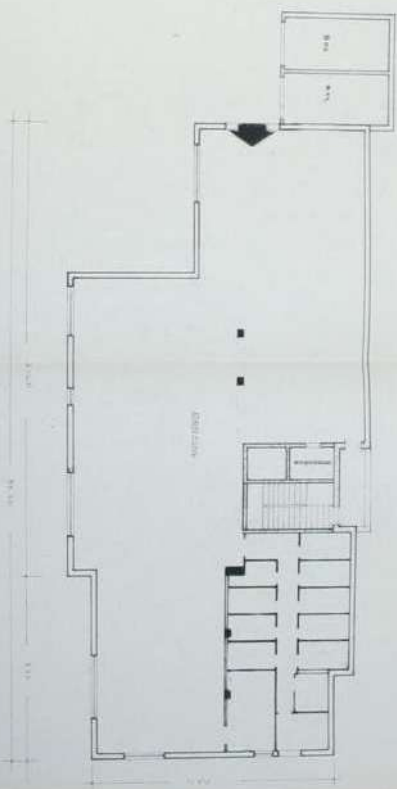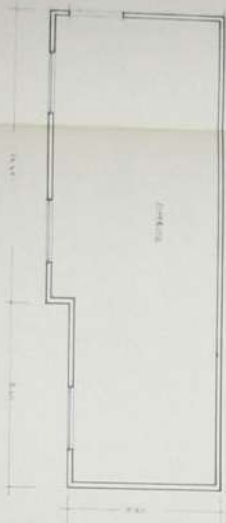







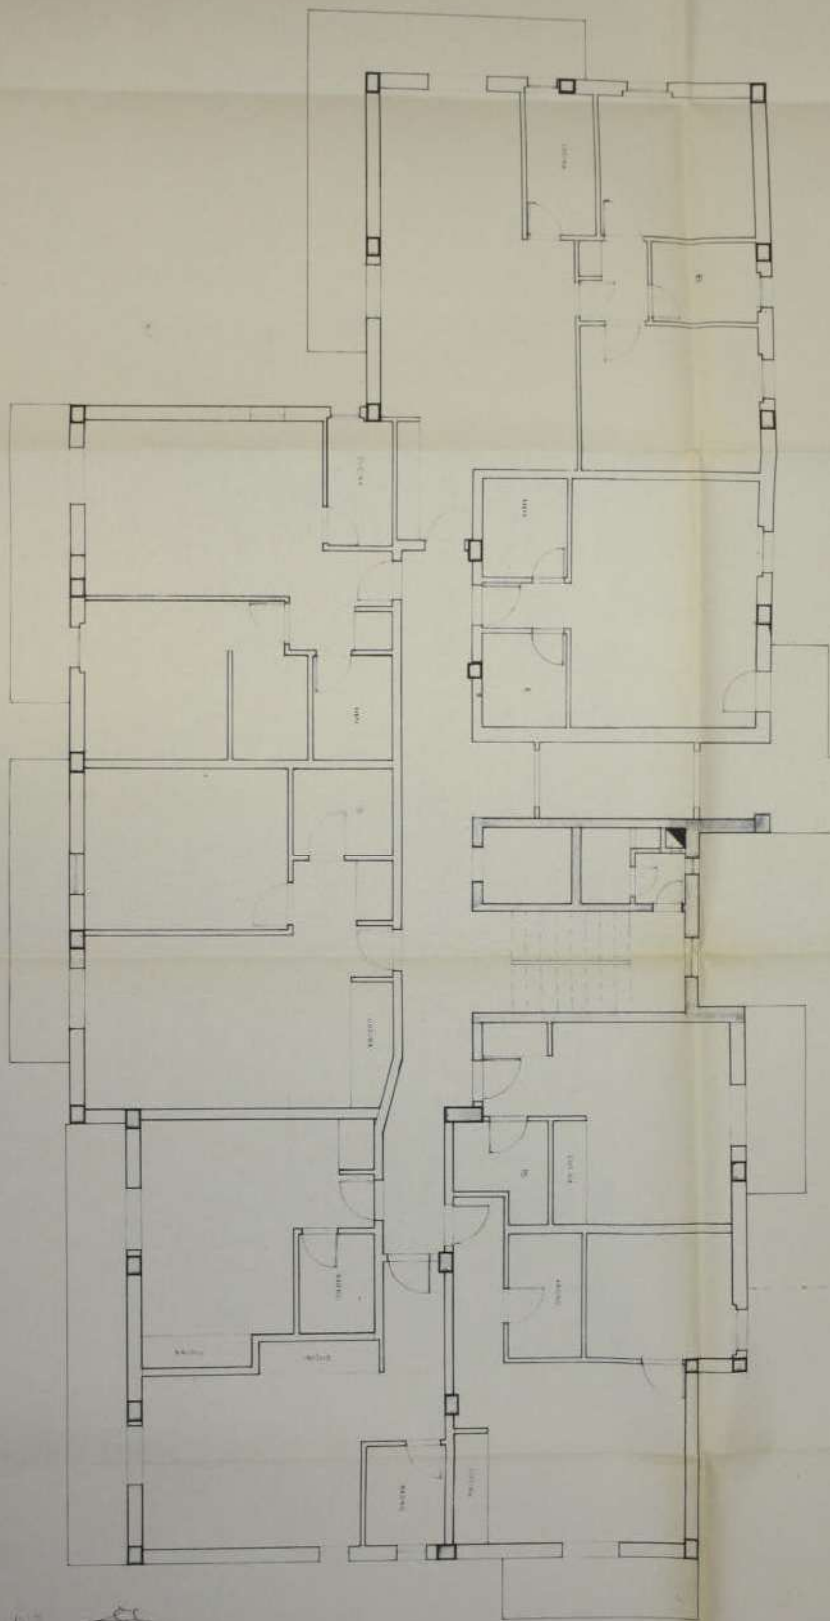



Handwritten signature




Plan 2° Variante 8-6-18

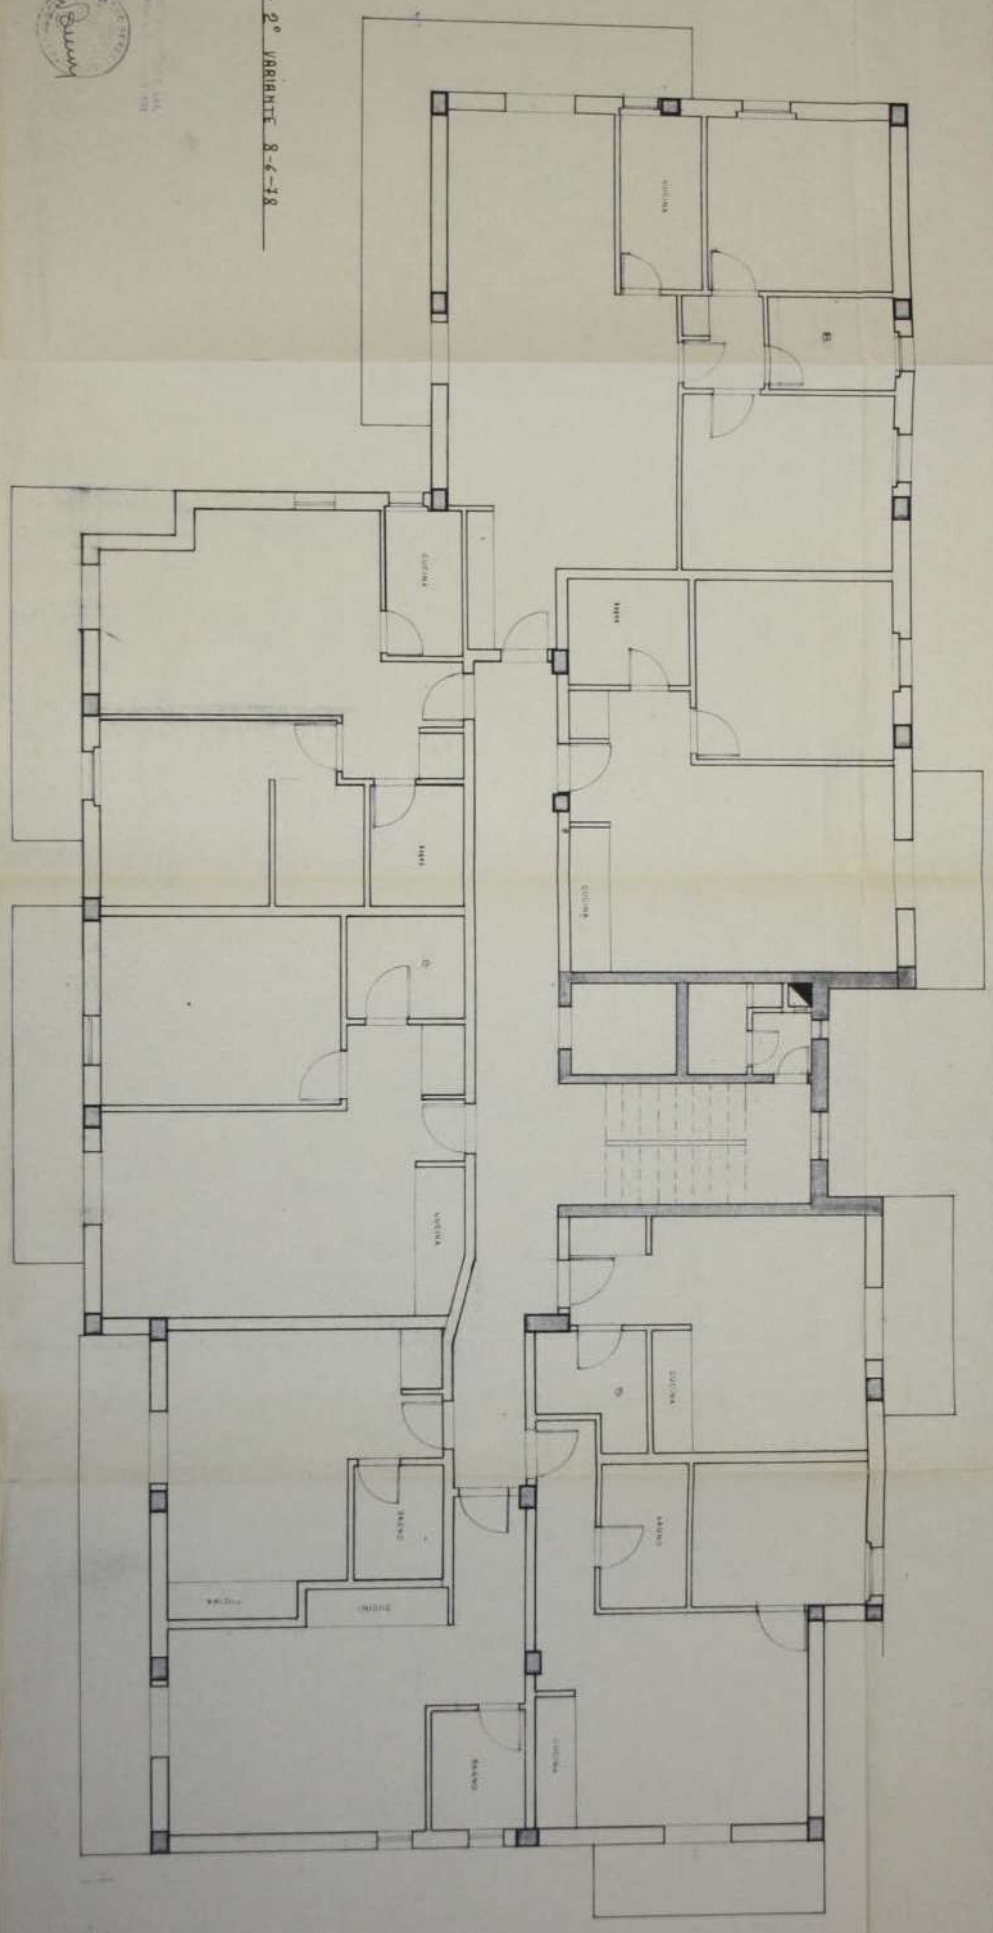

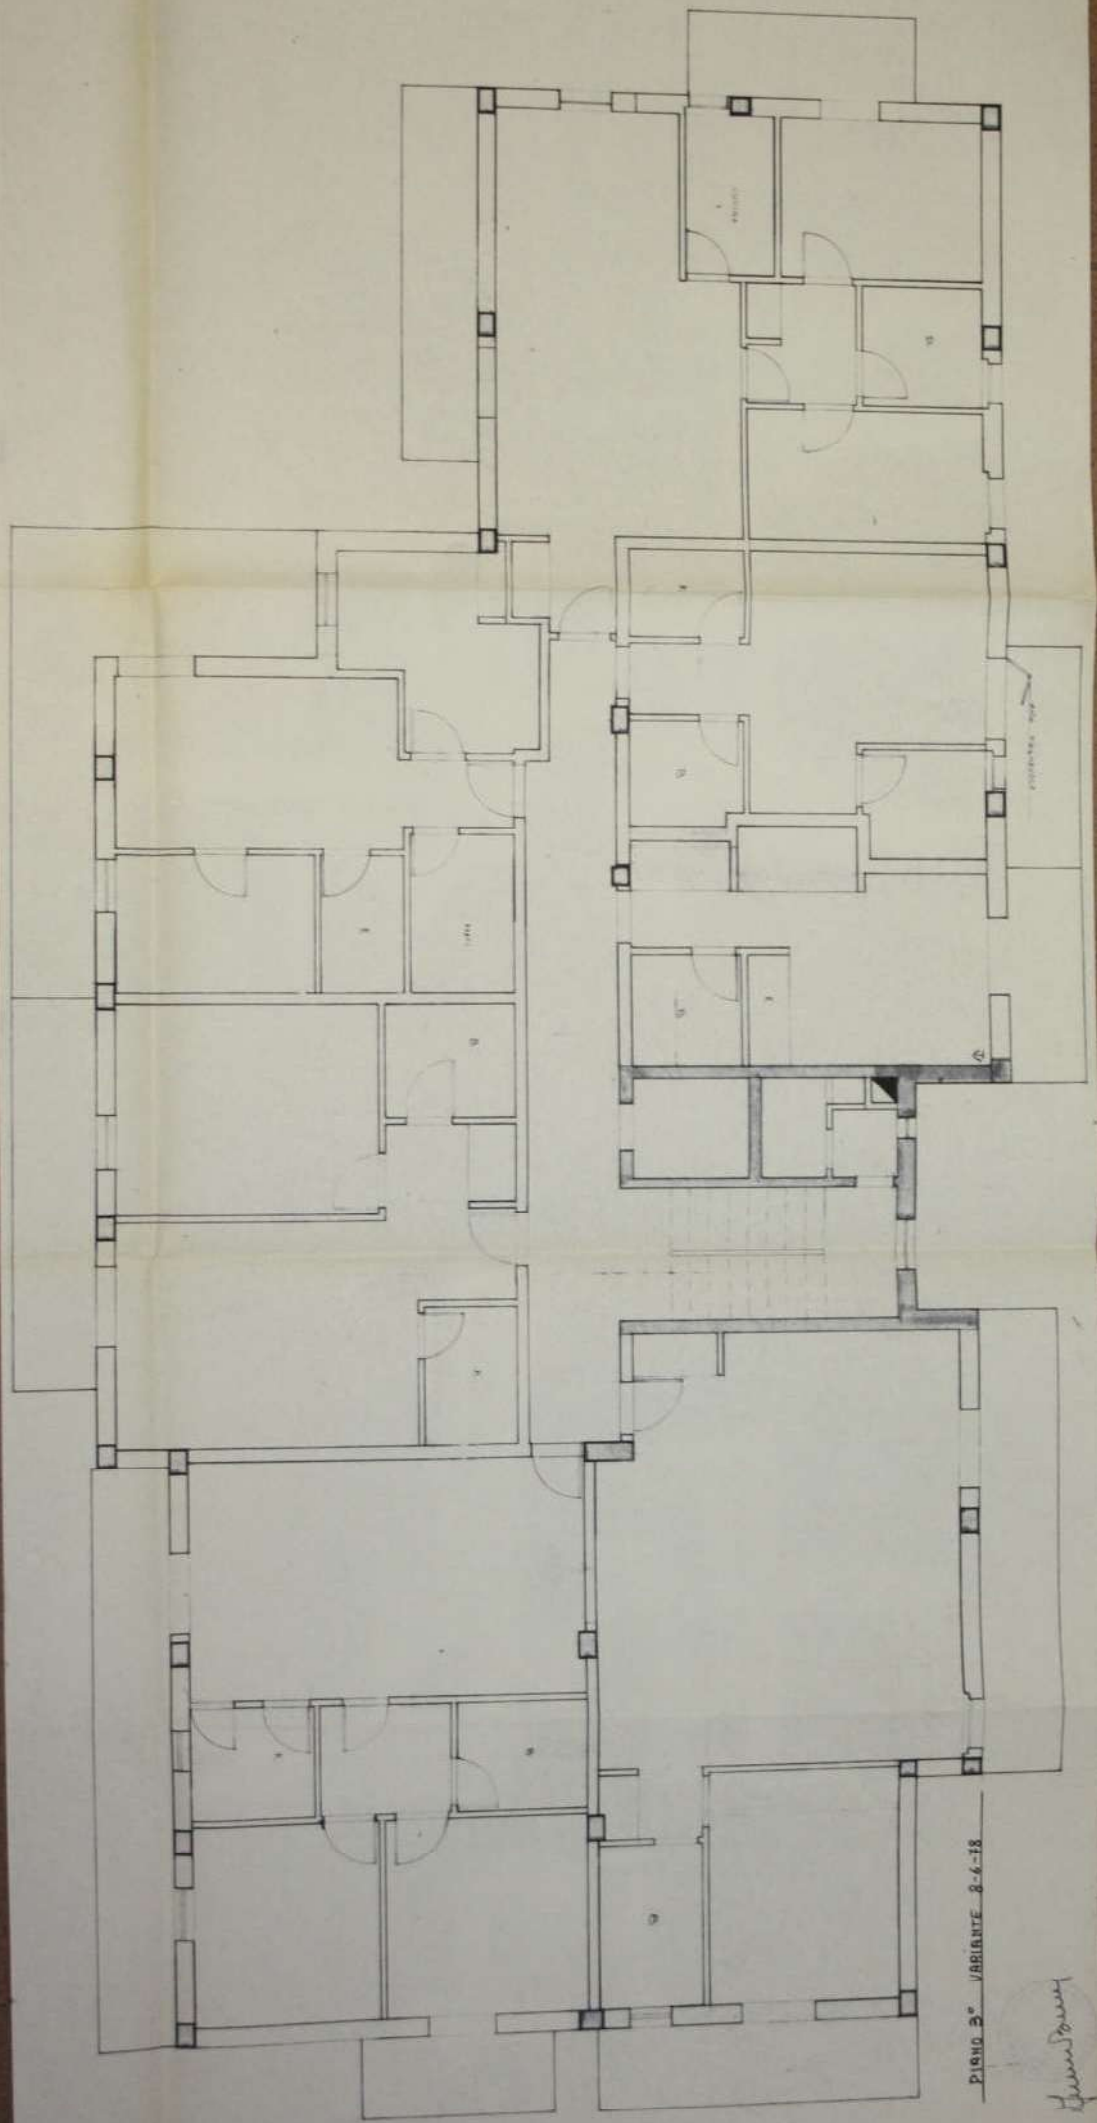




PIANO 3° VARIANTE 8-6-18

Handwritten signature




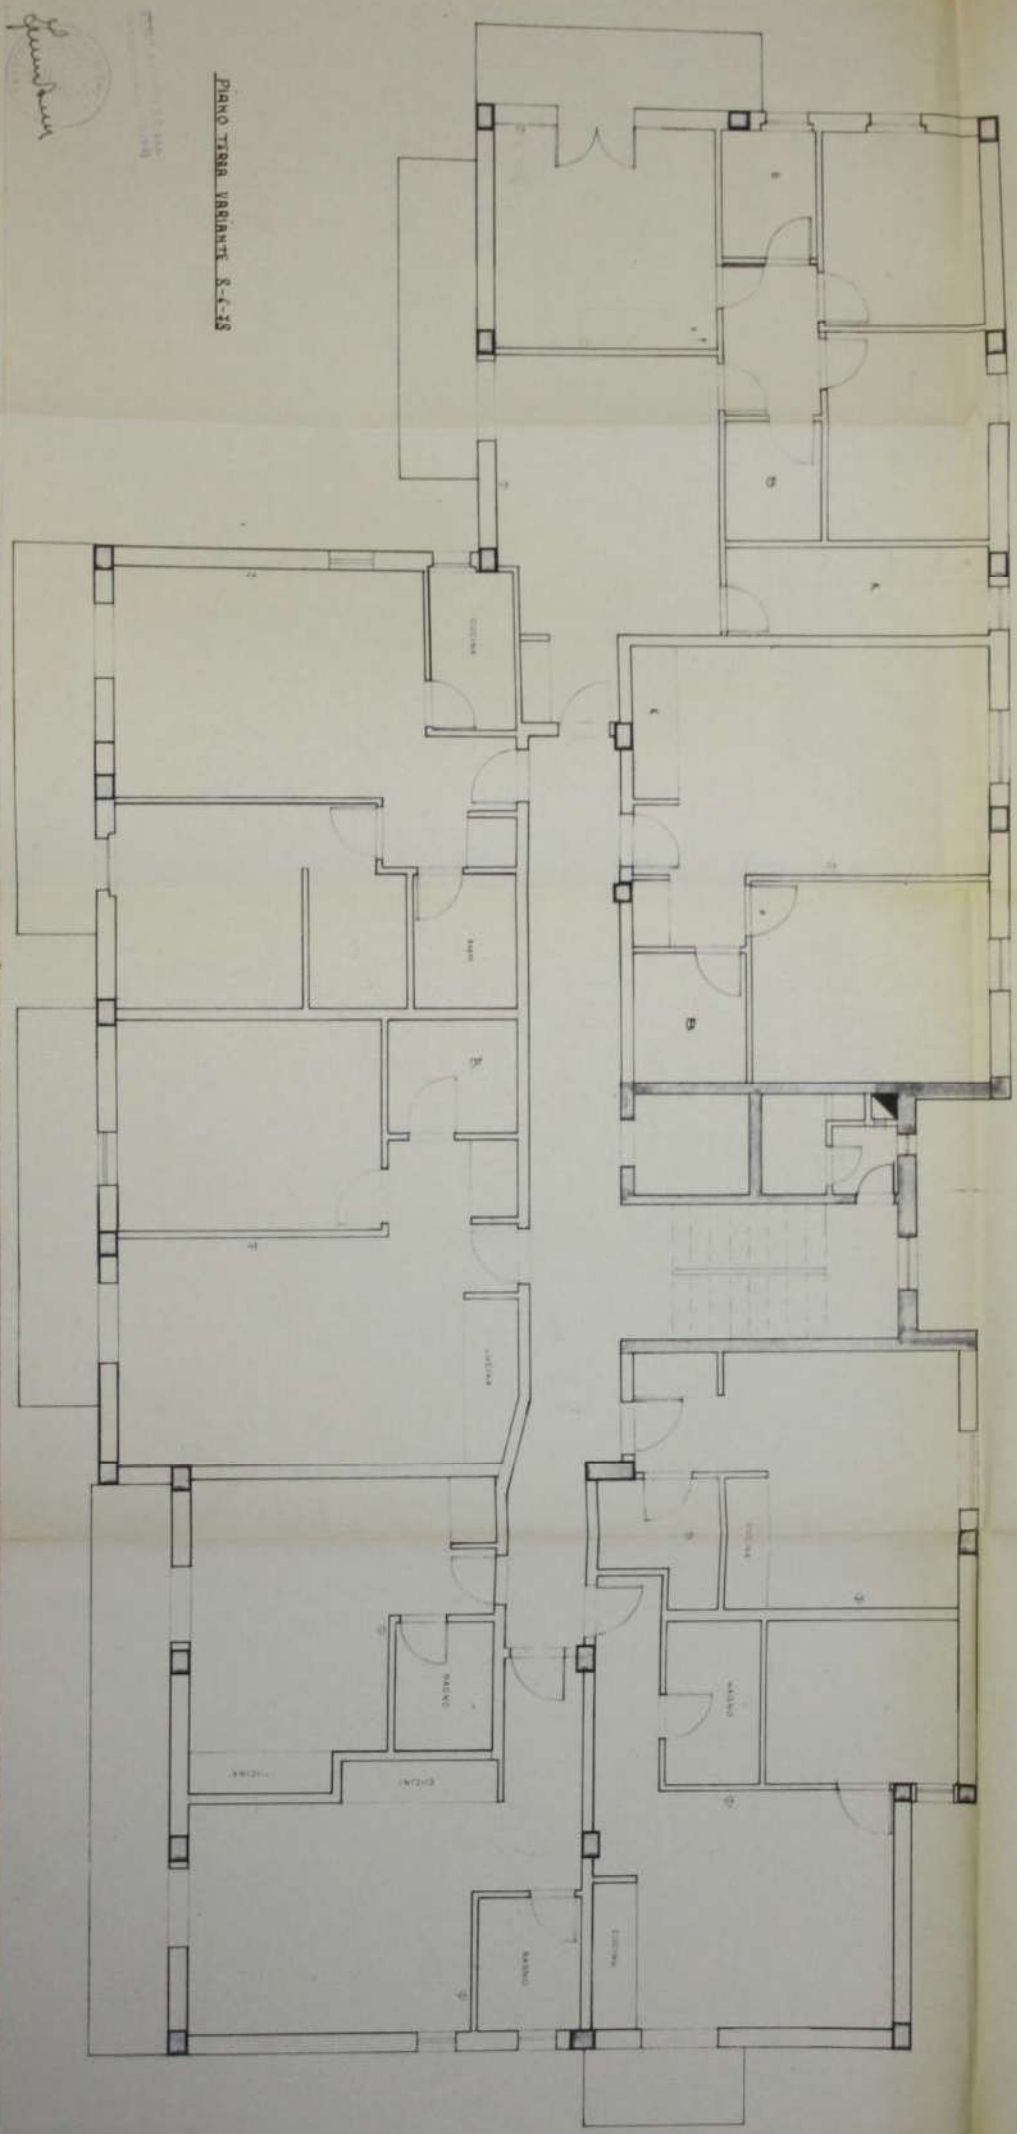

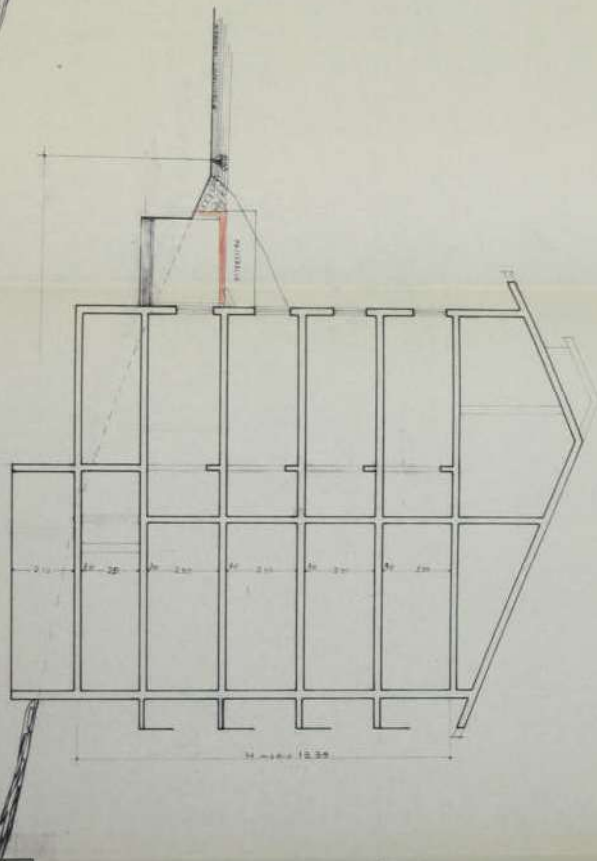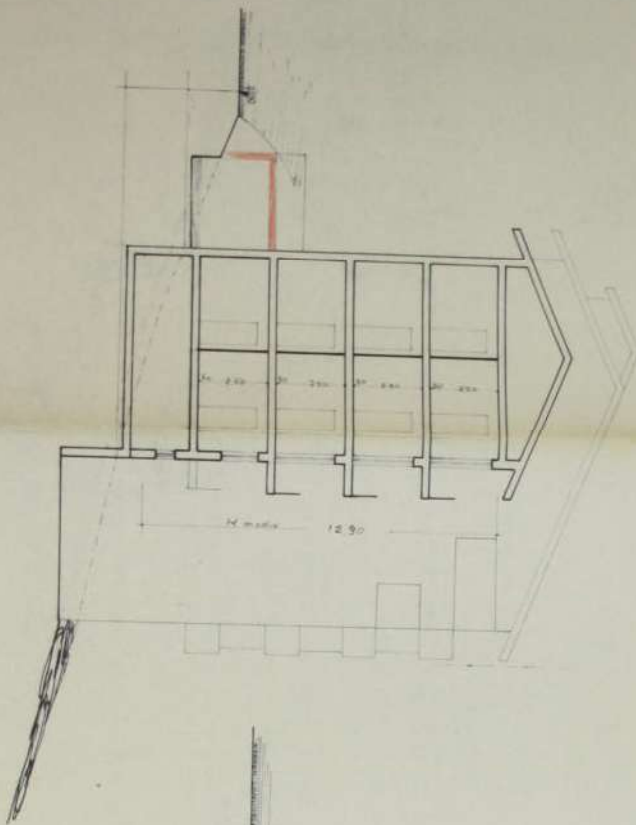





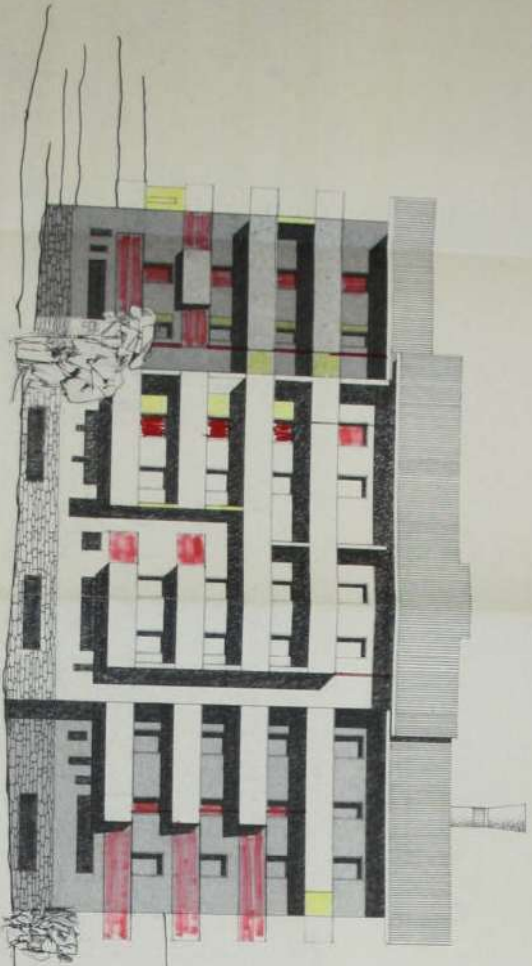



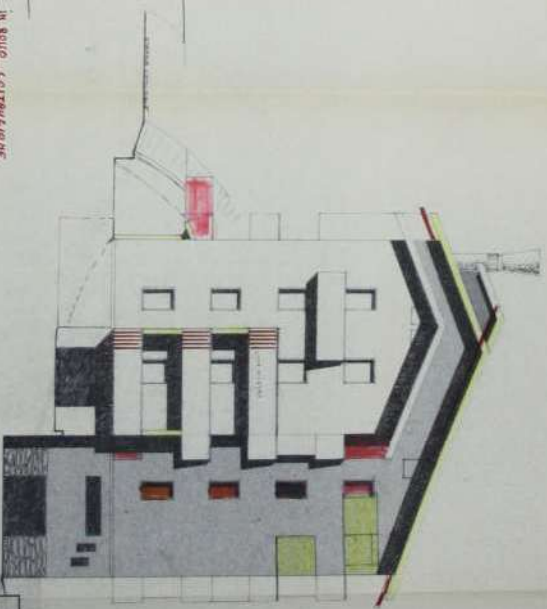

COMUNE DI FOPPOLO			
PROGETTO			
10	1-100	8-5-18	COMITATO DOTT. ZENZI

Handwritten signature

N. _____
COMUNE DI **FOPPOLO**

AUTORIZZAZIONE DI ABITABILITA' DI CASA

IL SINDACO

Vista la domanda presentata da _____

nat. a _____ il _____

allo scopo di ottenere l'autorizzazione di abitabilità del fabbricato

posto in **FOPPOLO**

n. civico _____

n. di mappa **13/a-7/i**

sez. cens. **7/e Foppolo**

da servire ad uso **civile abitazione**

Vista la concessione edilizia N. **36/77 e 36 bis/77** in data **8.6.1977 e 4.8.1978**

Visto il certificato di collaudo delle opere di cemento armato normale, precompresso od a struttura metallica, recante il visto dell'Ufficio del Genio Civile di **BERGAMO** N. **23740** in data **7.12.1978**

Visto il certificato di prevenzione incendi, rilasciato dal Comando provinciale Vigili del Fuoco di **BERGAMO** in data **4.7.77** prot. n. **2725/41807**

Vista la quietanza N. **718** in data **14.11.1978** comprovante il pagamento di L. **174.000** (1) per la tassa di concessione governativa di cui al n. 14 della tariffa allegata al D.P.R. 26 ottobre 1972, n. 641;

Visto l'art. 221 del T.U. delle leggi sanitarie approvato con R.D. 27 luglio 1934, n. 1265;

Accertato che le opere ebbero inizio il **5.7.1977** e termine il **8.11.1978**;

Su conforme parere dell'Ufficio Sanitario e dell'Ufficio tecnico comunale;

AUTORIZZA

che il fabbricato suddetto sia adibito all'uso di **civile abitazione** con decorrenza dal **22.11.1978**

DESCRIZIONE DEL FABBRICATO

P I A N I	Totale abitazione	VANI DI ABITAZIONE			LOCALI PER ALTRO USO					Totale Generale vani e locali 4 + 9
		Stanze	Accessori	Totale	Uffici	Negozi	Autorim.	Altri	Totale	
	1	2	3	4	5	6	7	8	9	10
Inferiore . .							2	15	17	
Terreno . .	8	15	13	28					28	
Primo . .	8	15	13	28					28	
Secondo . .	8	15	13	28					28	
Terzo . .	7	16	13	29					29	
Quarto . .										
Quinto . .										
Sottotetto .										
TOTALE N.	31	61	52	113					130	

FOPPOLO

n. 22.11.1978

IL SINDACO

CLASSIFICAZIONE DEL TERRITORIO

SISTEMA INSEDIATIVO

 TESSUTO URBANO CONSOLIDATO

DOCUMENTO DI PIANO

 AMBITI DI TRASFORMAZIONE

PRESCRIZIONI GEOLOGICHE - DOCUMENTO DI PIANO

 NUCLEO DI ANTICA FORMAZIONE

 EDIFICI ISOLATI DI CARATTERE STORICO AMBIENTALE DA SALVAGUARDARE

 TESSUTO URBANO DI CONTENIMENTO ALLO STATO DI FATTO DESTINAZIONE RESIDENZIALE

 TESSUTO URBANO DI COMPLETAMENTO DESTINAZIONE RESIDENZIALE (U/I) 0,5m2/m2

 TESSUTO URBANO DI COMPLETAMENTO DESTINAZIONE RESIDENZIALE (U/I) 0,3m2/m2

 TESSUTO URBANO DI COMPLETAMENTO DESTINAZIONE RESIDENZIALE (U/I) 0,2m2/m2

 PIANI ATTUATIVI IN ESECUZIONE

- a - P/I Piazzale Albenghi
- b - P/I Albergo Cristallo
- c - P/I Località Foppelle
- d - P/I Località Piano

 TESSUTO URBANO DI COMPLETAMENTO DESTINAZIONE TURISTICO RICETTIVA

- 1 - Albergo Ristorante Rododendro
- 2 - Hotel Des Alpes
- 3 - Moulin de Corvo Stella
- 4 - Hotel Pinella
- 5 - Ristorante Residence K2

 TESSUTO URBANO DI CONTENIMENTO ALLO STATO DI FATTO DESTINAZIONE TURISTICO RICETTIVA 60% DESTINAZIONE RESIDENZIALE 40% DENSITA' EDILIZIA ESISTENTE

 INTERVENTI SPECIFICI

 AREA DI CONCENTRAZIONE FONDIARIA DEGLI INTERVENTI SPECIFICI

 AREA DEGLI INTERVENTI SPECIFICI DA CEDERE A SERVIZI

SISTEMA AMBIENTALE

 AMBITO AGRICOLO PRATIVO E PASCOLO

 AMBITO BOSCHIVO

SISTEMA DEI SERVIZI E DELLE ATTIVITA'

 ATTREZZATURE RELIGIOSE

 SERVIZI ESISTENTI

 ATTREZZATURE ED IMPIANTI TECNICI

 SERVIZI E ATTREZZATURE DI PROGETTO

 AREA SERVIZI

- A - Ex Caserma Passo Tettaro
- B - Baia Passo Dordona
- C - Rifugio Montebello

 AMBITO SCIISTICO

SISTEMA INFRASTRUTTURALE

 STRADA PREVISTA

 INTERVENTI DI POTENZIAMENTO E DELLA STRADA DORDONA ESISTENTE

 STRADA DI FRUIZIONE TURISTICA

 NUOVO PONTE CARRAIE PER STRADA

 STRADA COMUNALE PREVISTA

 NUOVO PERCORSO PEDONALE

 NUOVO SNODO STRADALE

 SPOSTAMENTO E MODIFICA CORRENTI

