

ORTOFOTO DELL'AREA
Foglio 22 part. 237




STRALCIO DEL FOGLIO DI MAPPA
Foglio 22 part. 237



PLANIMETRIA DELLO STATO DI FATTO
DELLA PARTICELLA 237 DEL FOGLIO DI
MAPPA 12

Scala 1:200

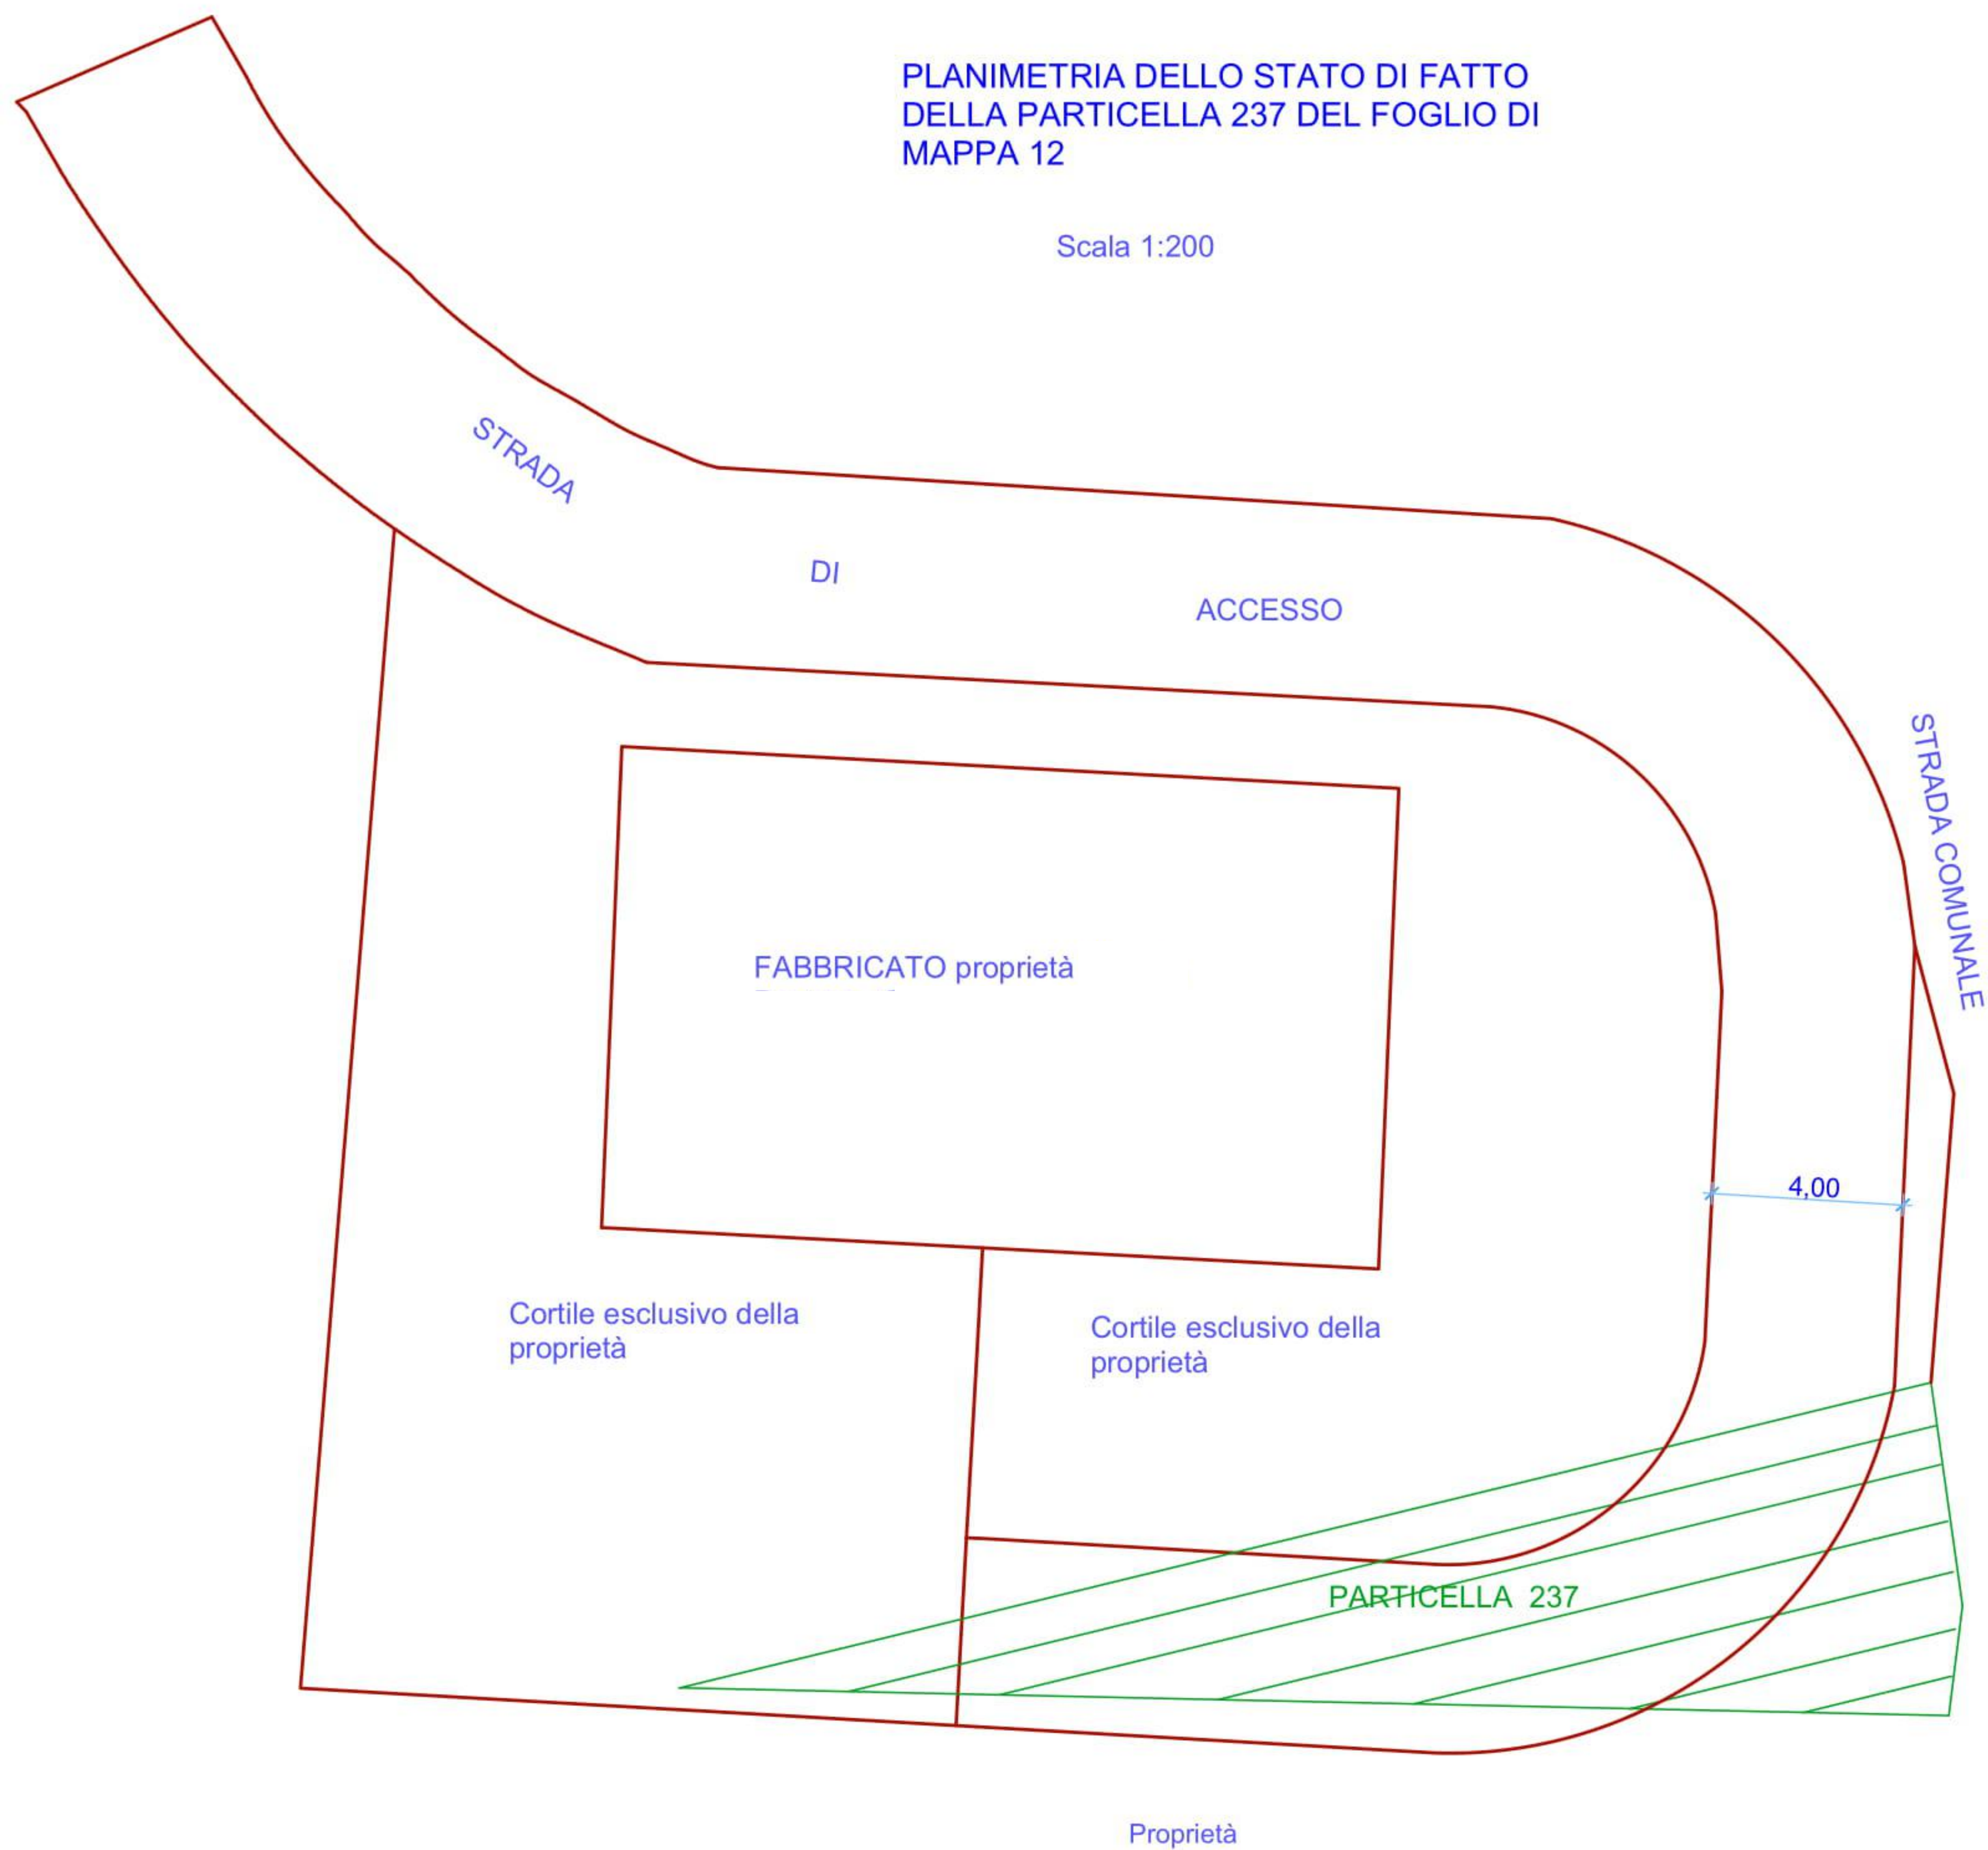

Legenda




Indicazione della
posizione della part.
237



Stato di fatto della
part. 237 e dell'area
circostante


PLANIMETRIA

Magazzini Corso Mazzini.
Fg. 12 part. 224 sub. 6, sub. 7,
sub. 8

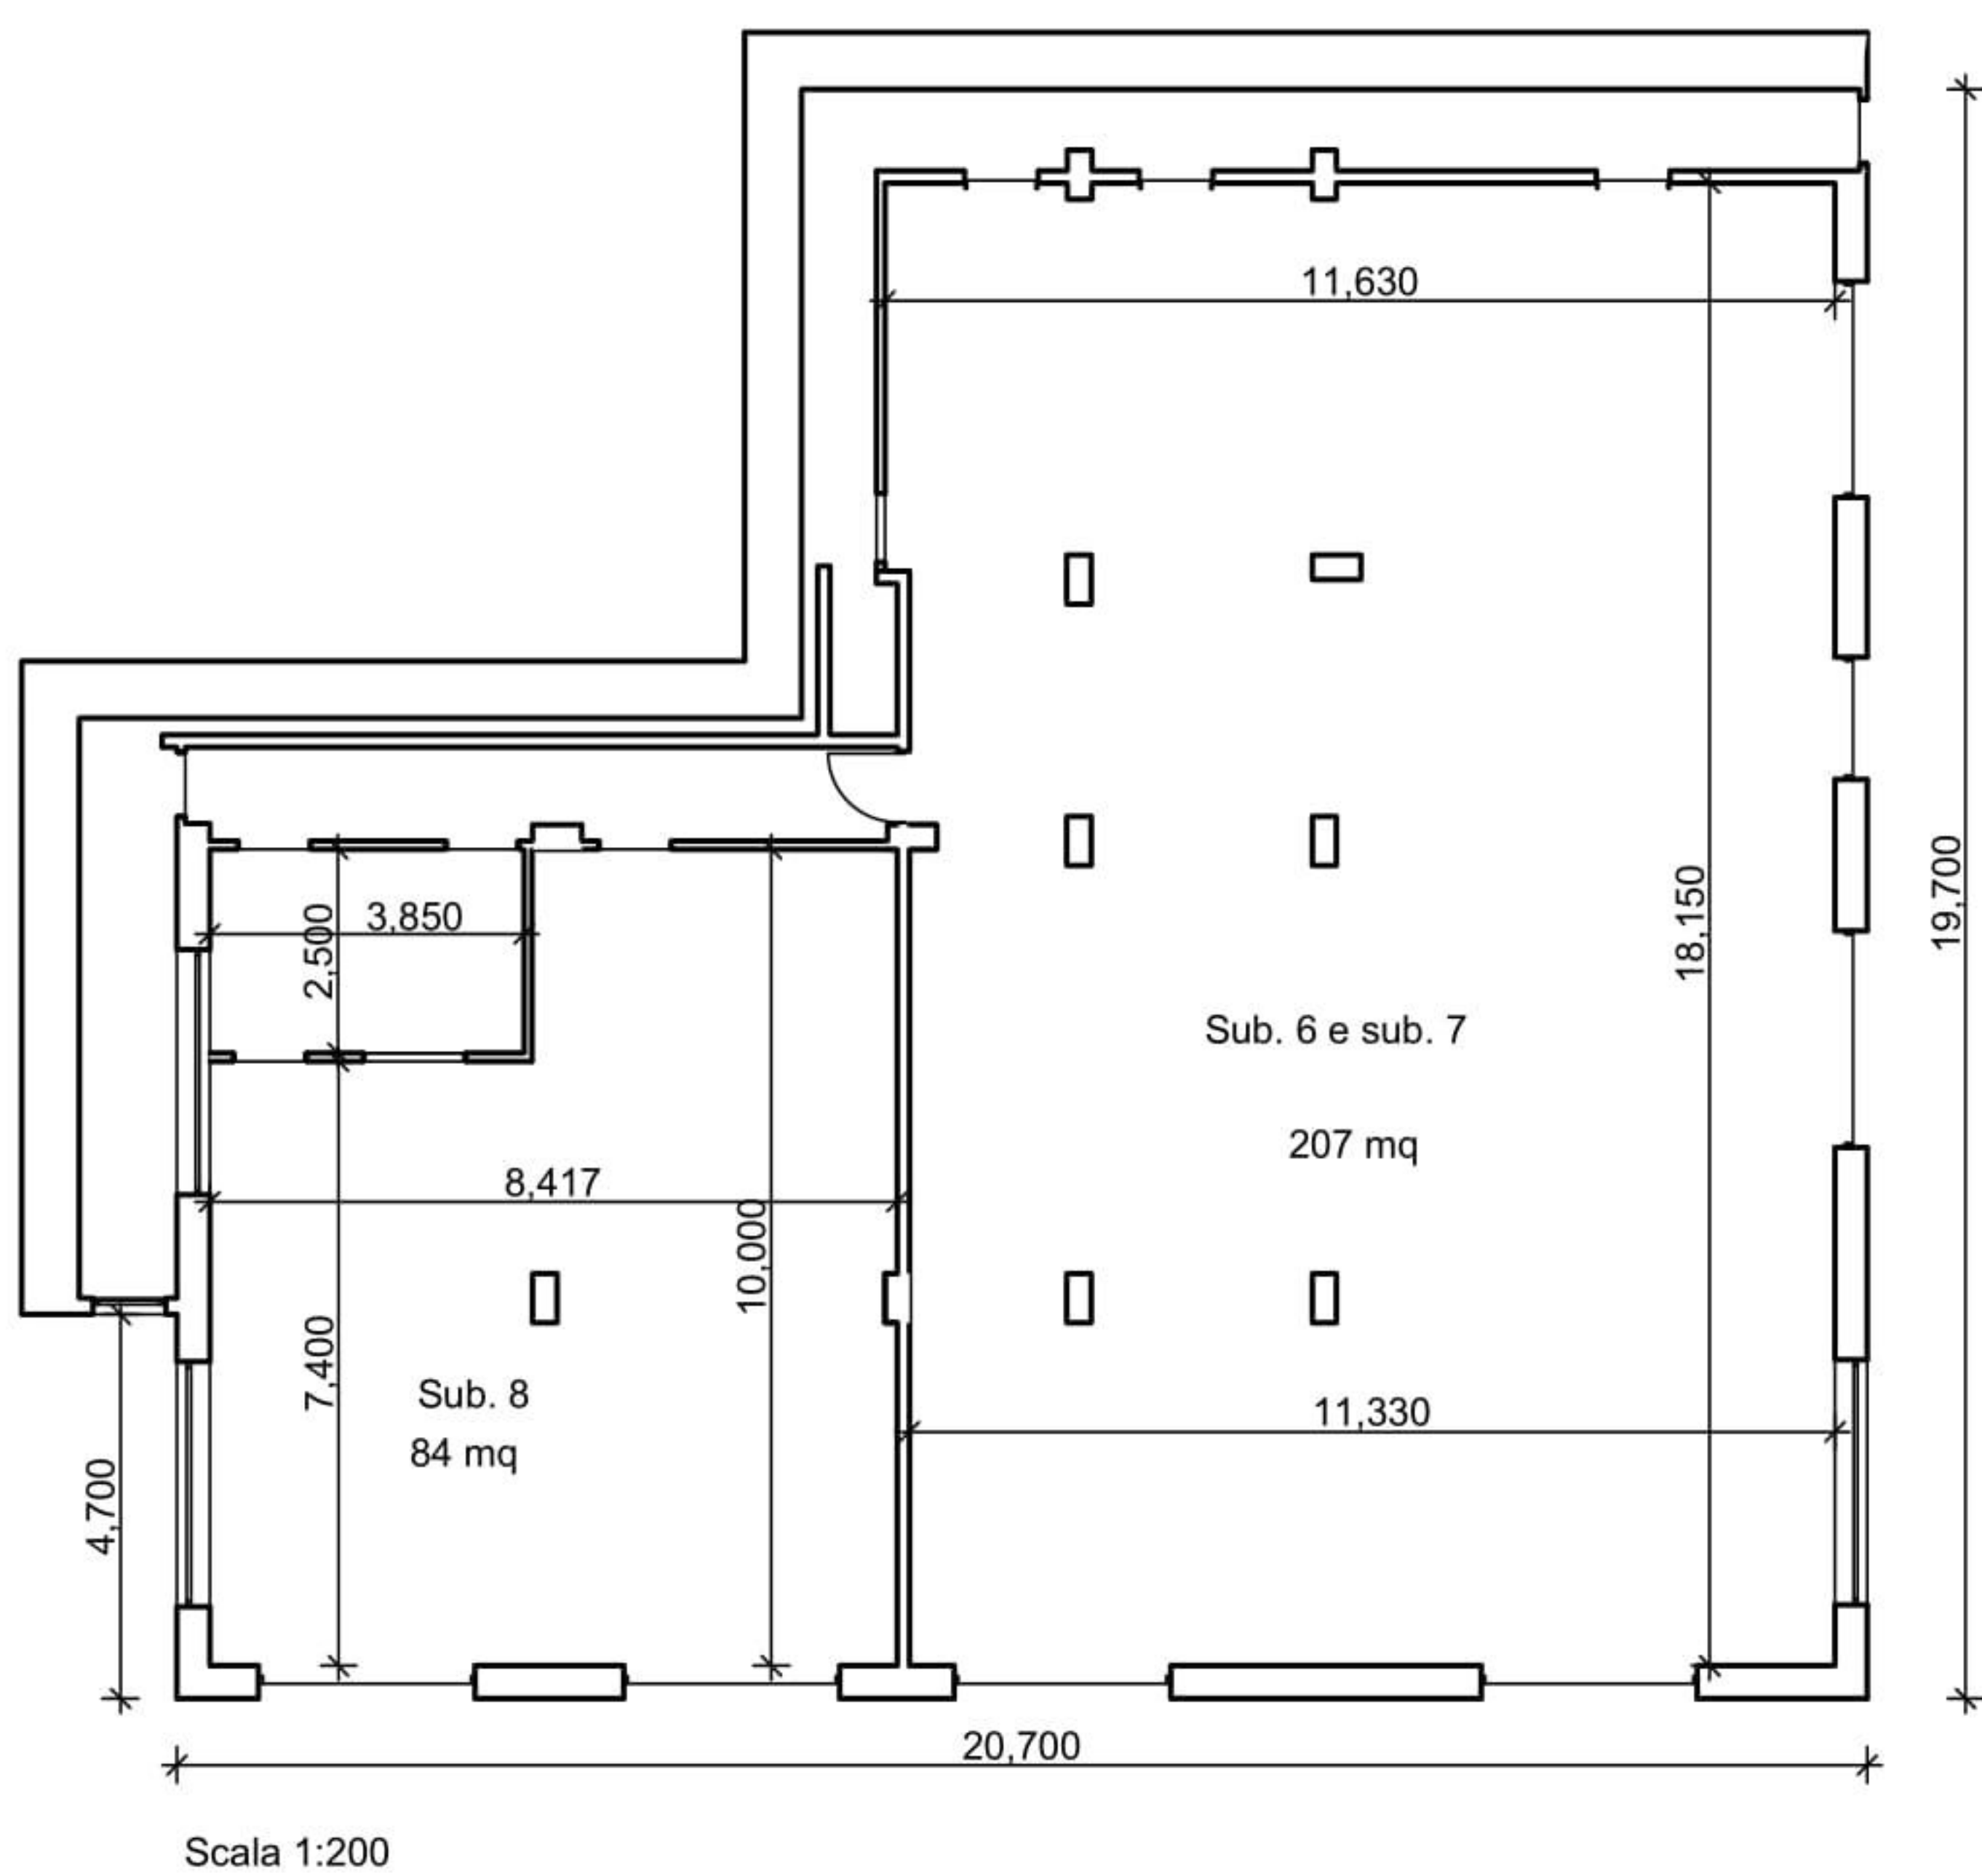


PLANIMETRIA

Soffitta sottotetto Corso Mazzini.
Fig. 12 part. 224 sub. 5

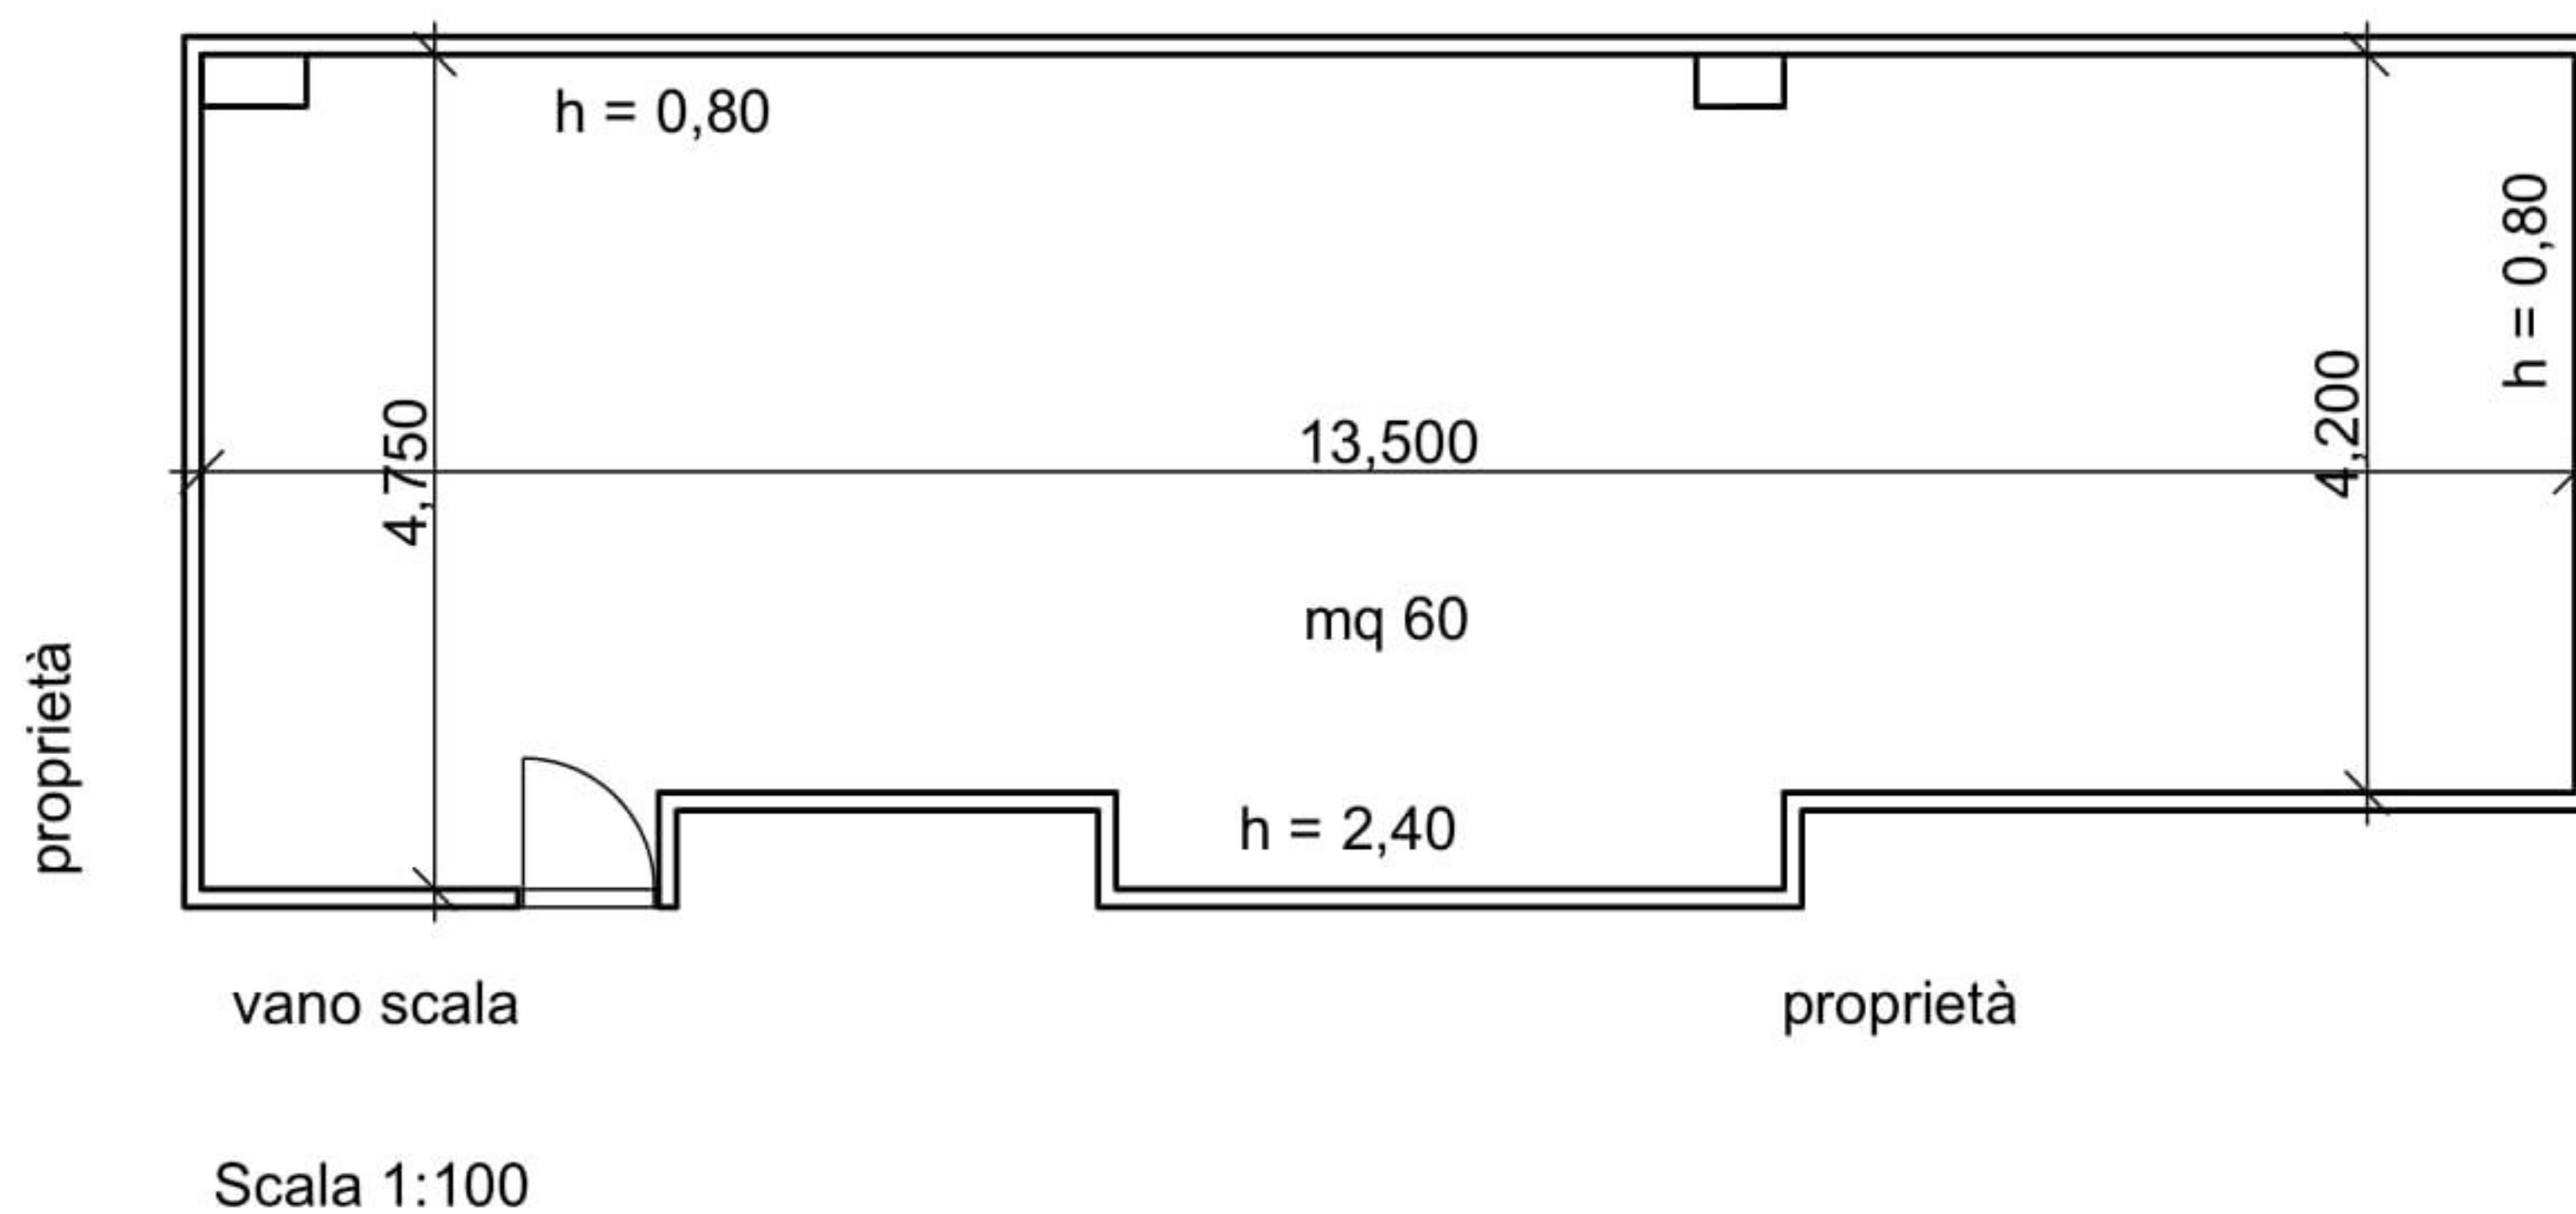

PLANIMETRIA

Posti auto scoperti in via Carducci.
Fig. 10 part. 301 sub. 7 e sub. 8

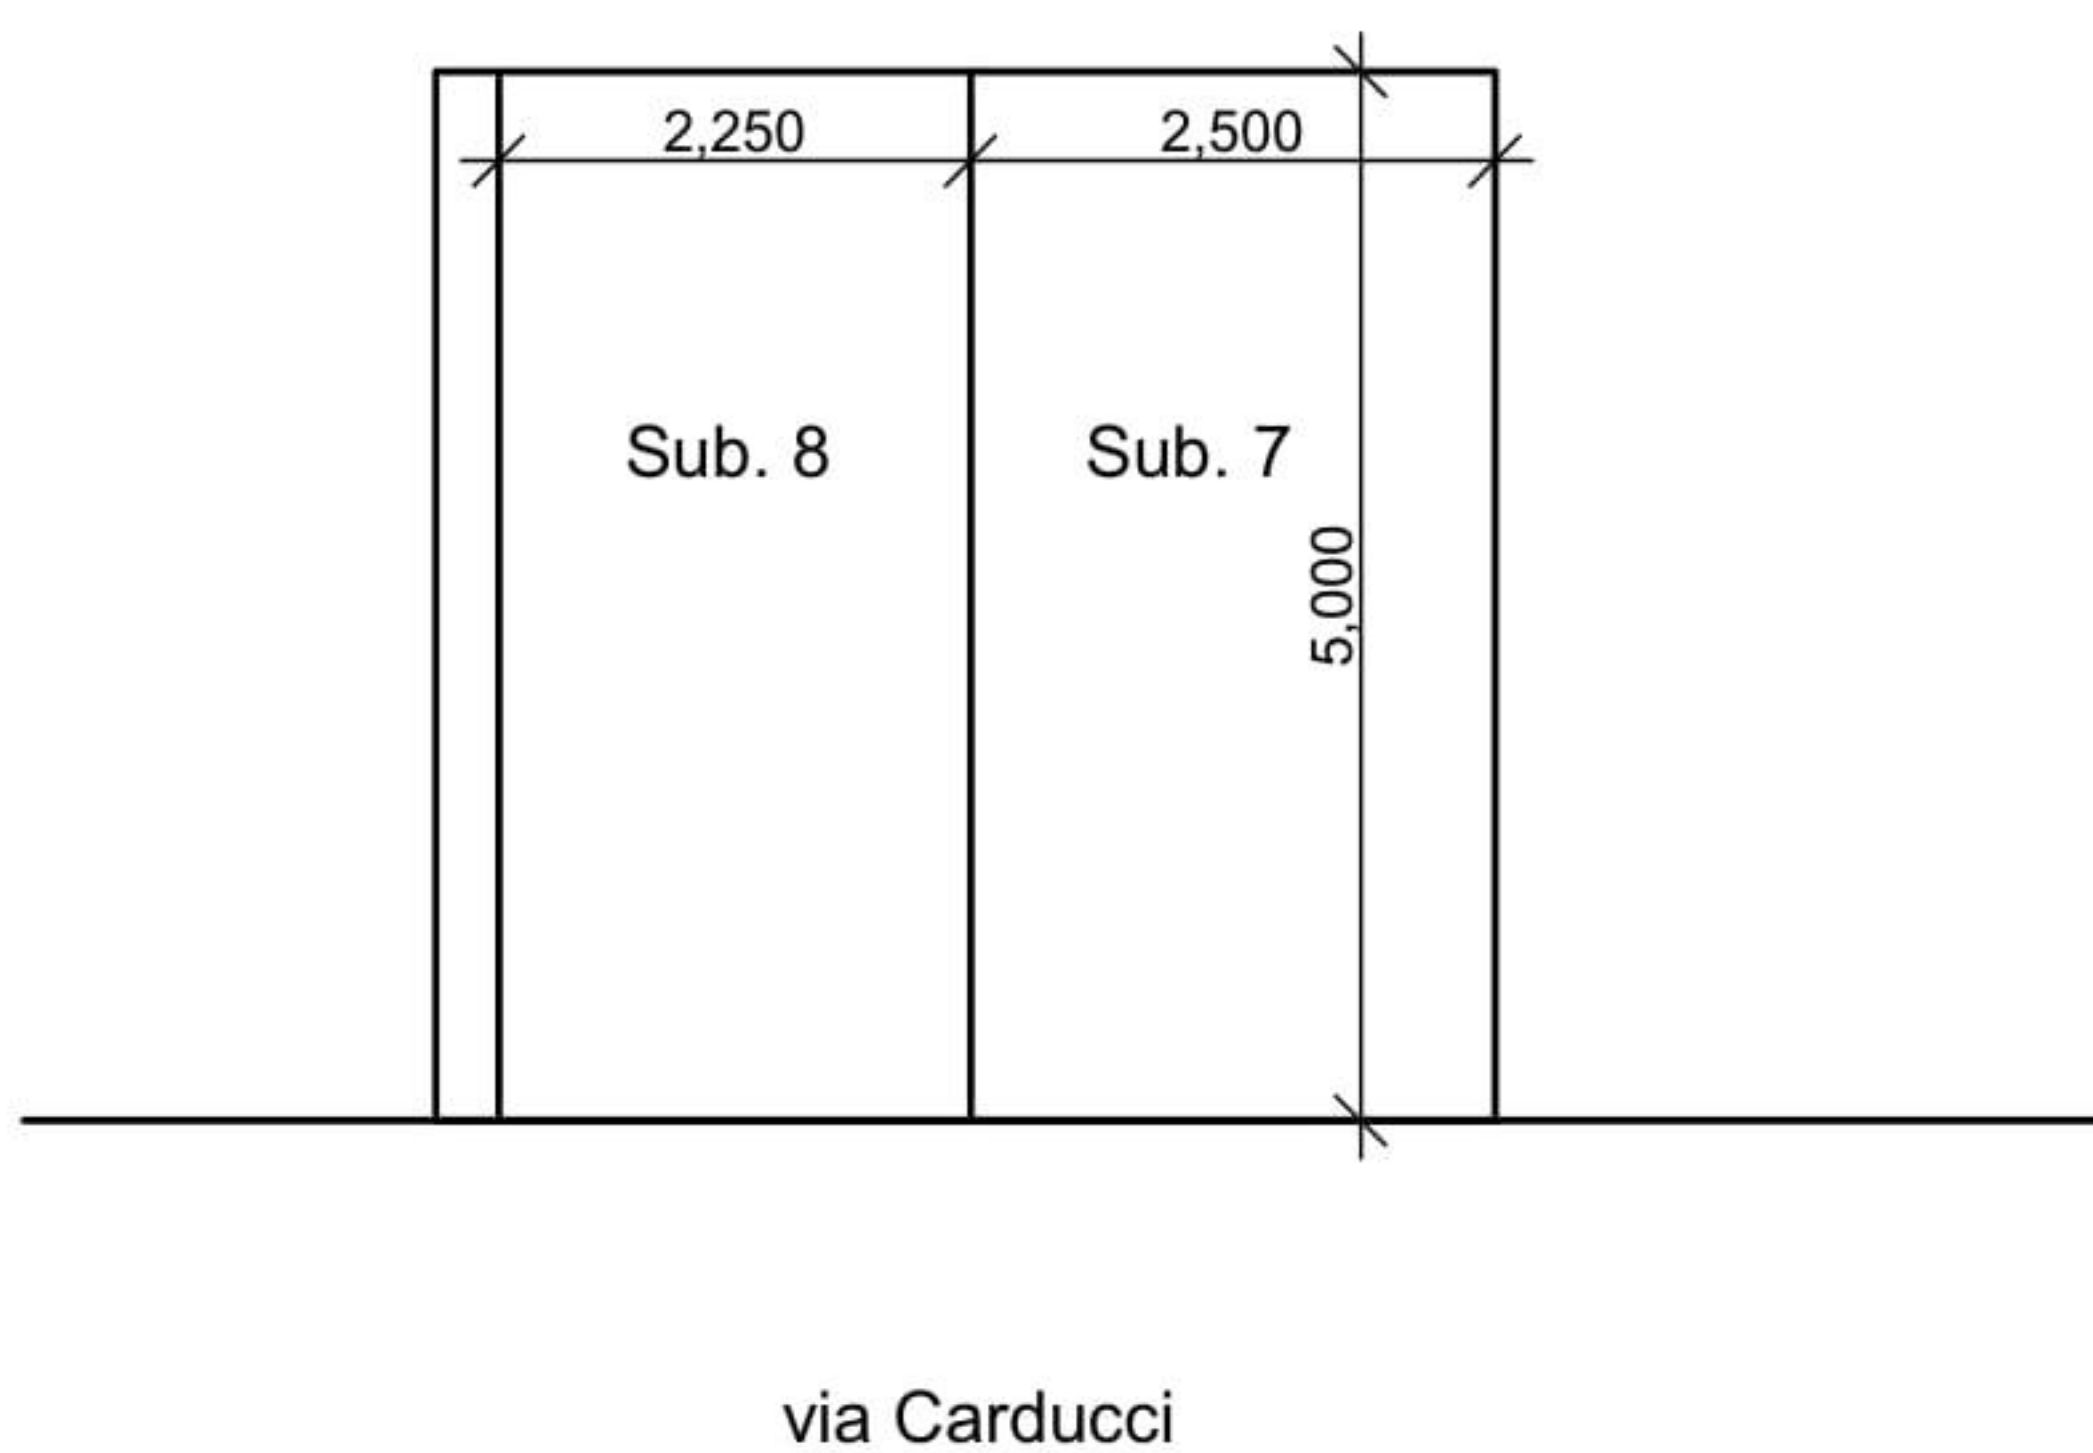

Scala 1:100