



N=5075500

E=1581100

1 Particella: 52

Comune: (BG) BOSSICO
 Foglio: 901
 Scala originale: 1:1000
 Dimensione cornice: 267.000 x 189.000 m. Protocollo pratica T194038/2026
 29-Jan-2026 13:19:50

**Agenzia del Territorio
CATASTO FABBRICATI
Ufficio Provinciale di
Bergamo**

Dichiarazione protocollo n. BG0122096 del 10/04/2009

Planimetria di u.i.u. in Comune di Bossico

Via Rifugio

civ. 11

Identificativi Catastali:

Sezione:
Foglio: 1
Particella: 52
Subalterno: 701


Compilata da:

Iscritto all'albo:
Geometri


Prov. Bergamo

N. **6066**


Scheda n. 1 Scala 1:200

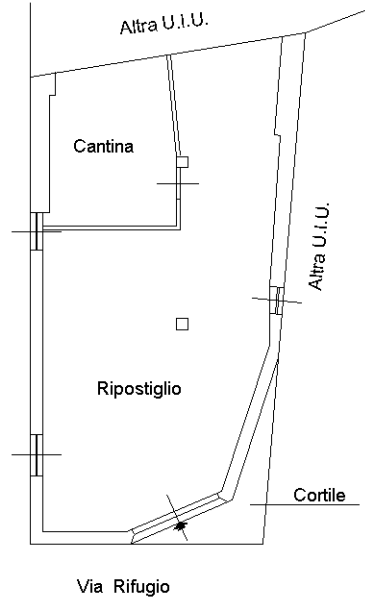


PIANO SEMINTERRATO
h=2.09

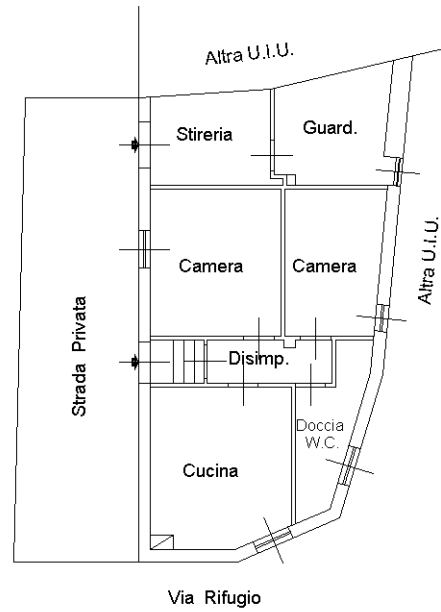

PIANO TERRA
h=2.45

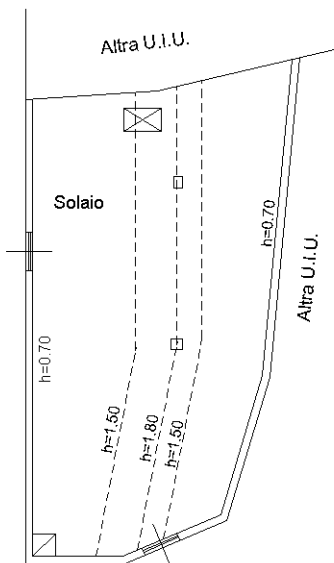

PIANO PRIMO
SOTTOTETTO

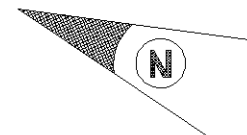

Ultima planimetria in atti