




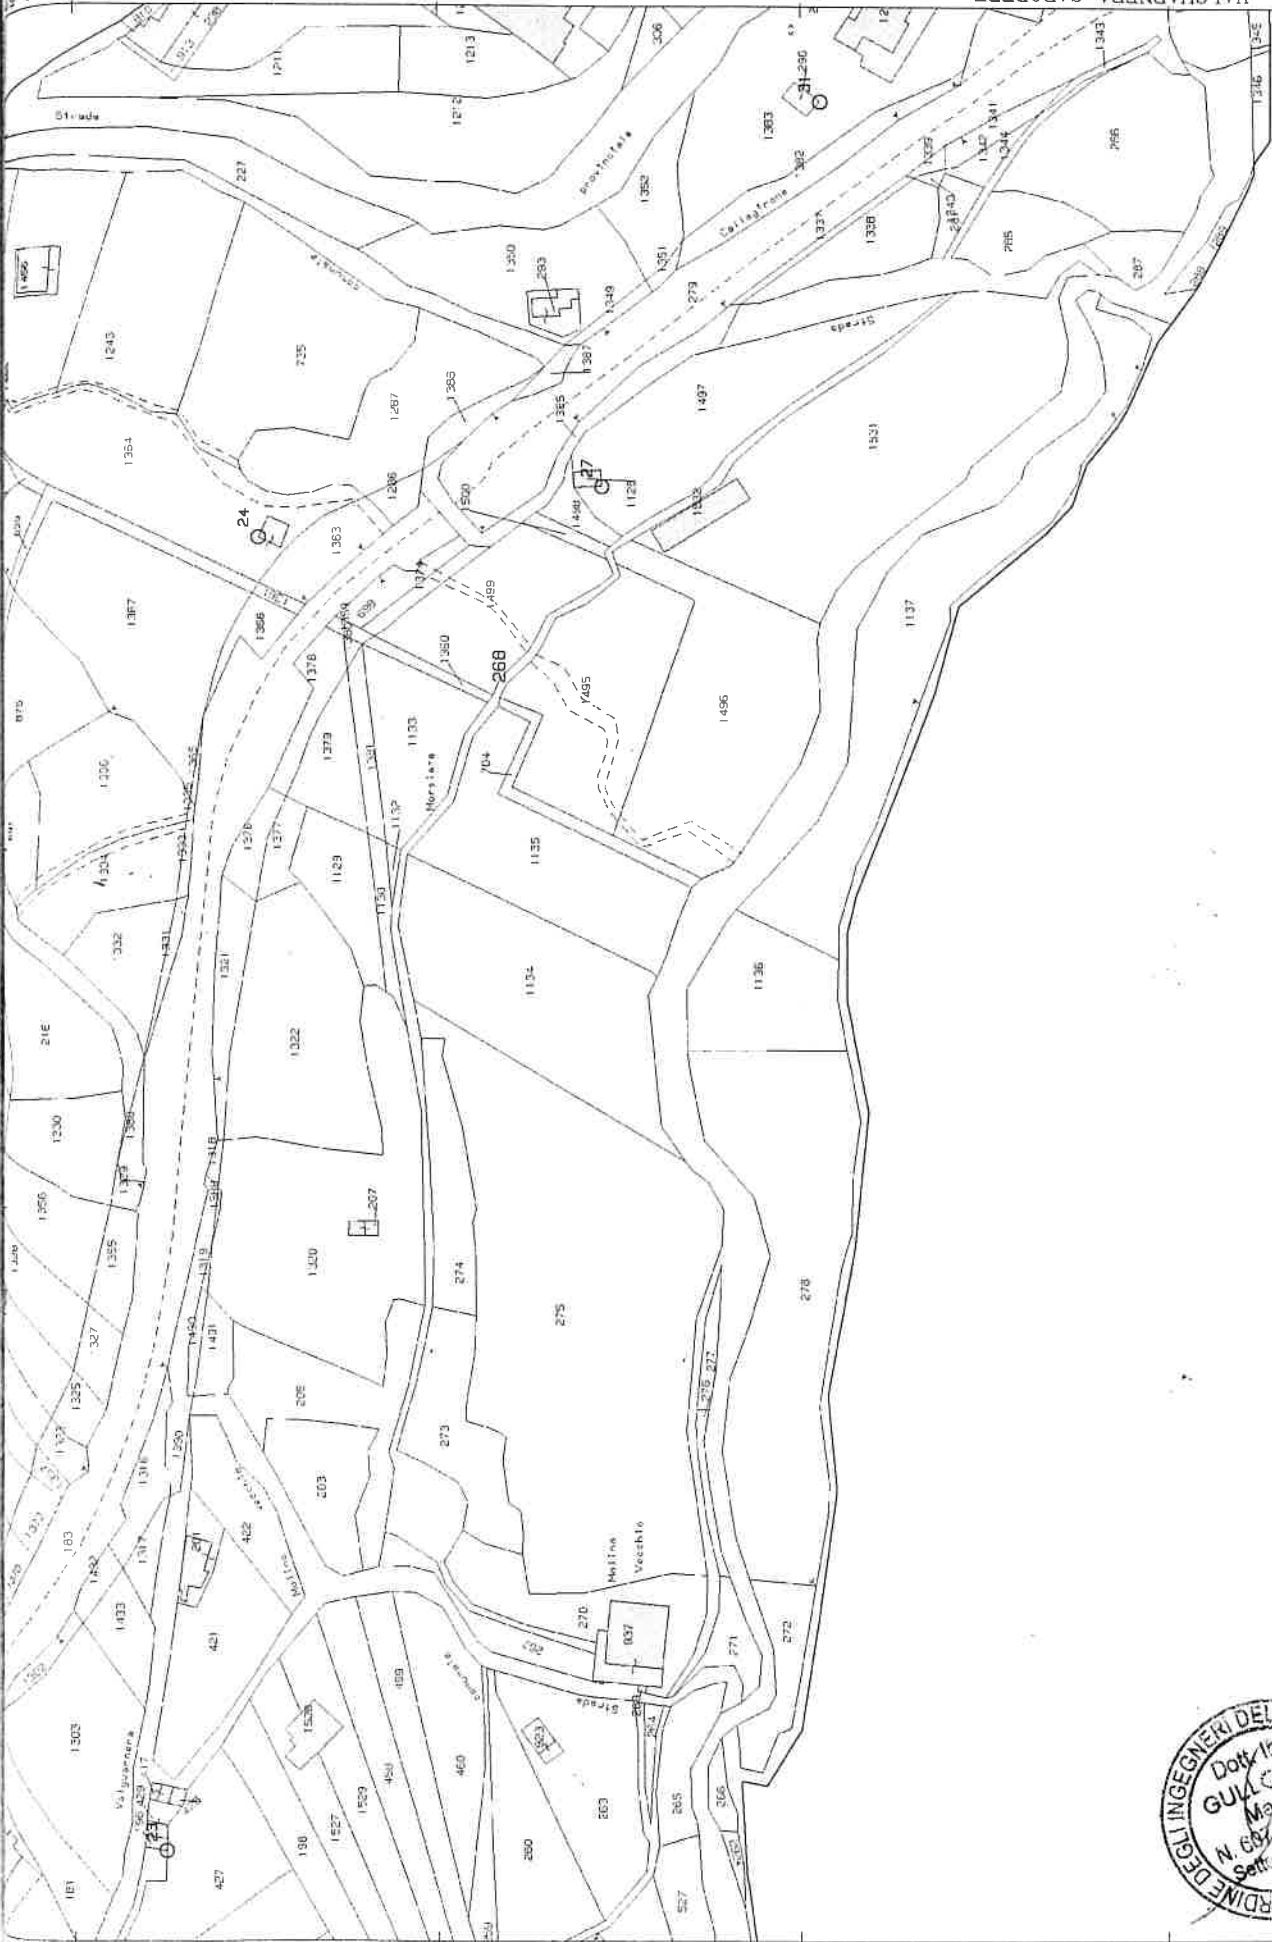


PLANIMETRIA FABBRICATO

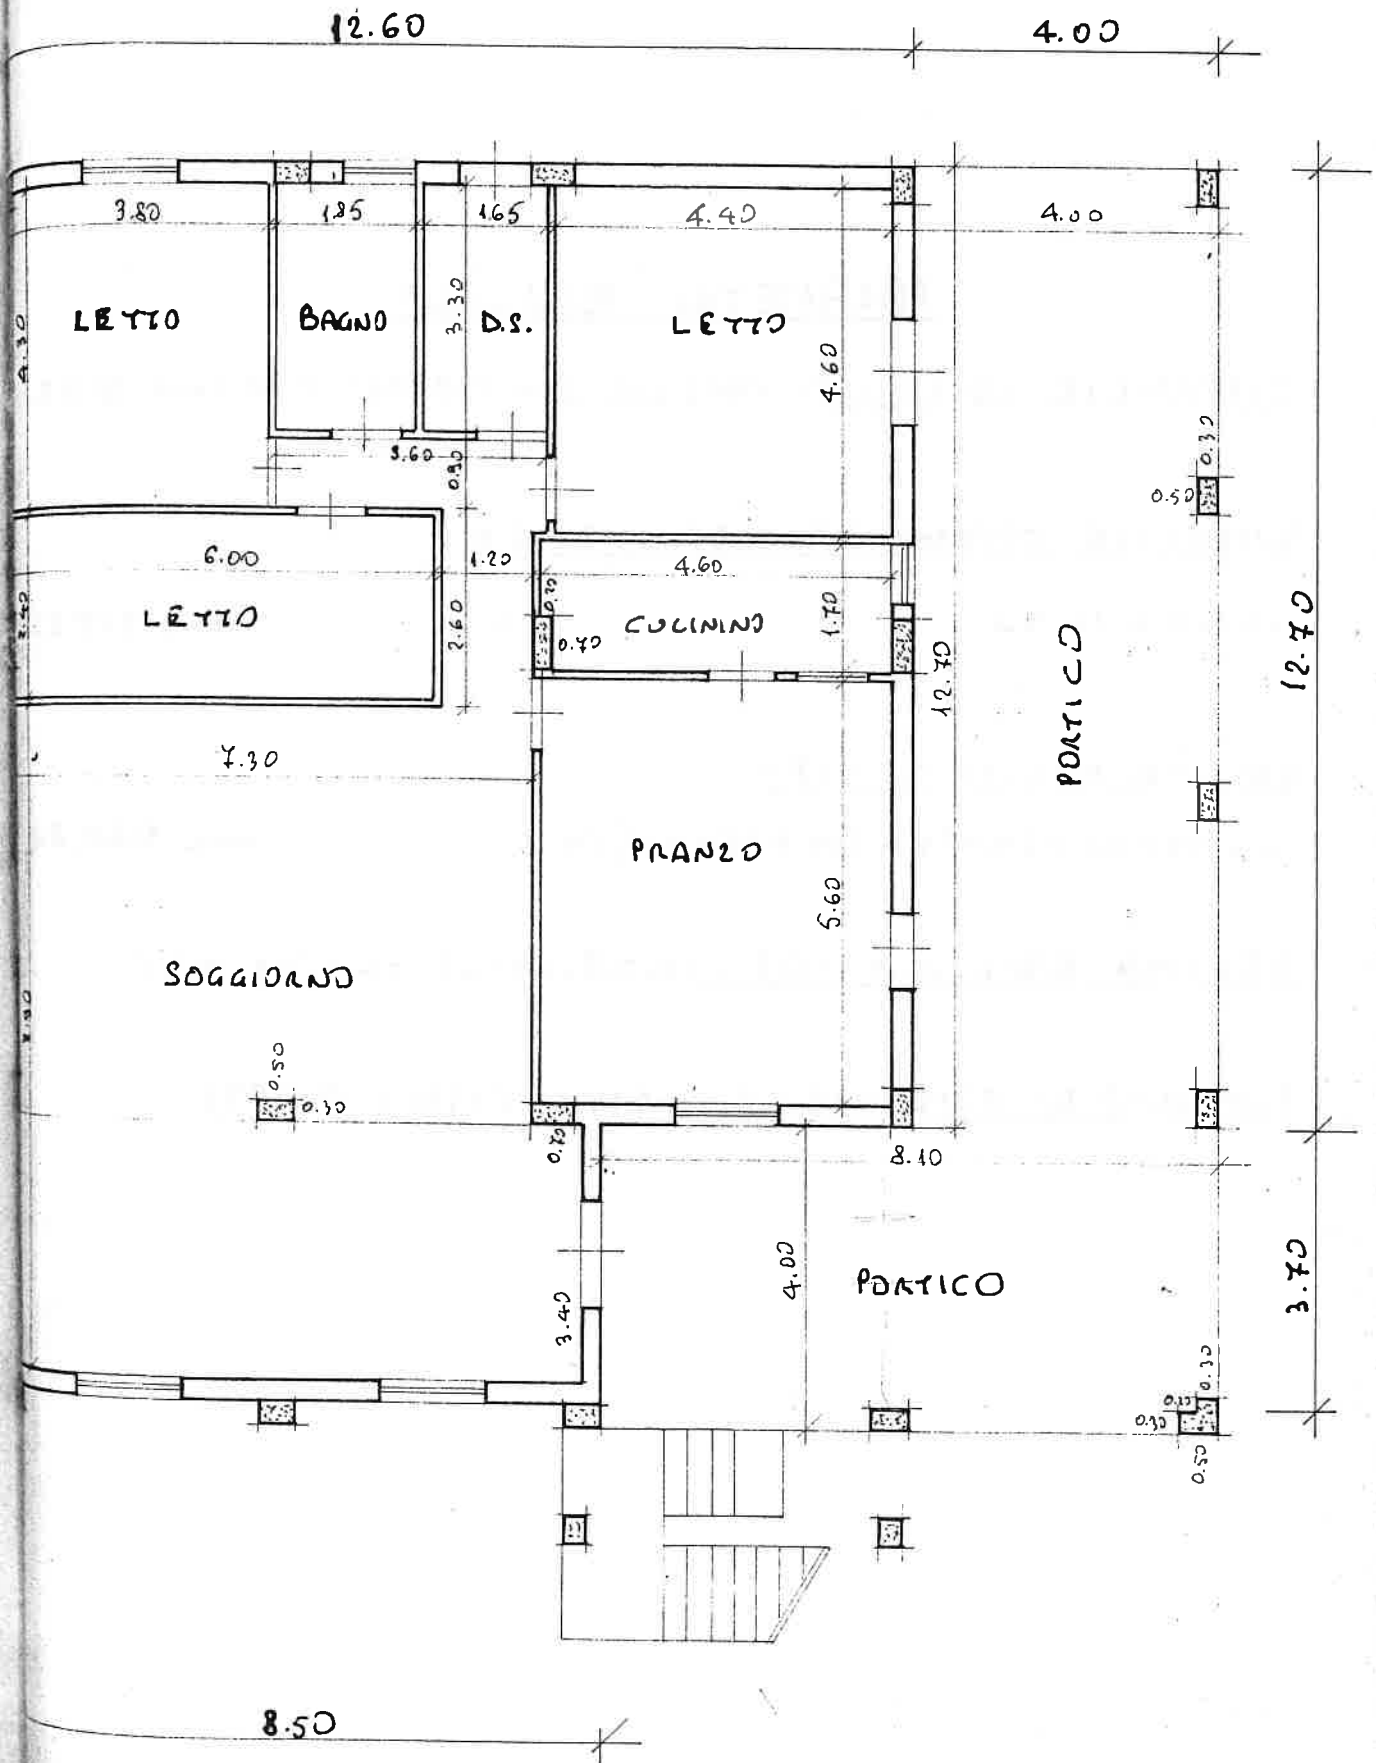


PROSPETTO NORD

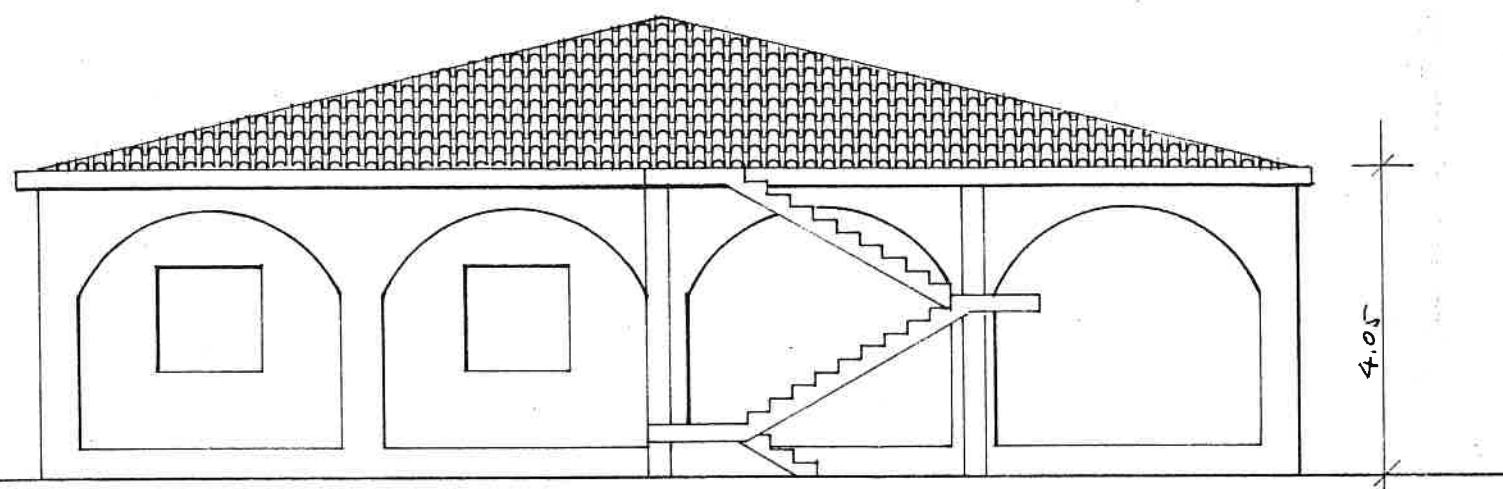


PROSPETTO SUD

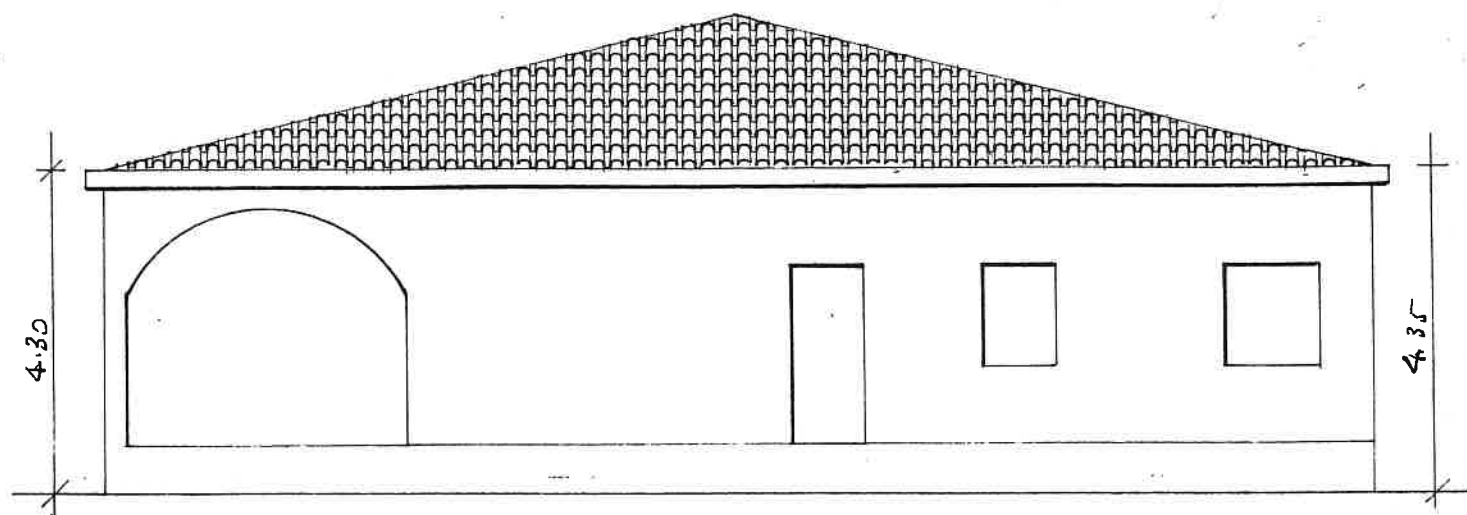

PROSPETTO OVEST

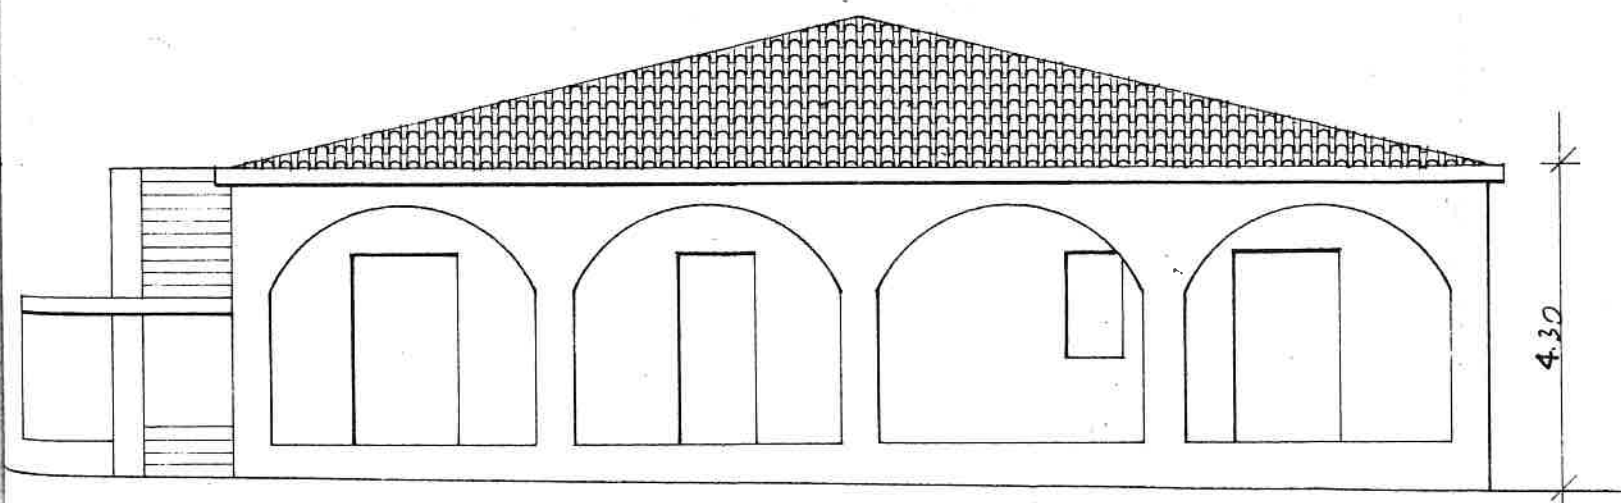

SEZIONE

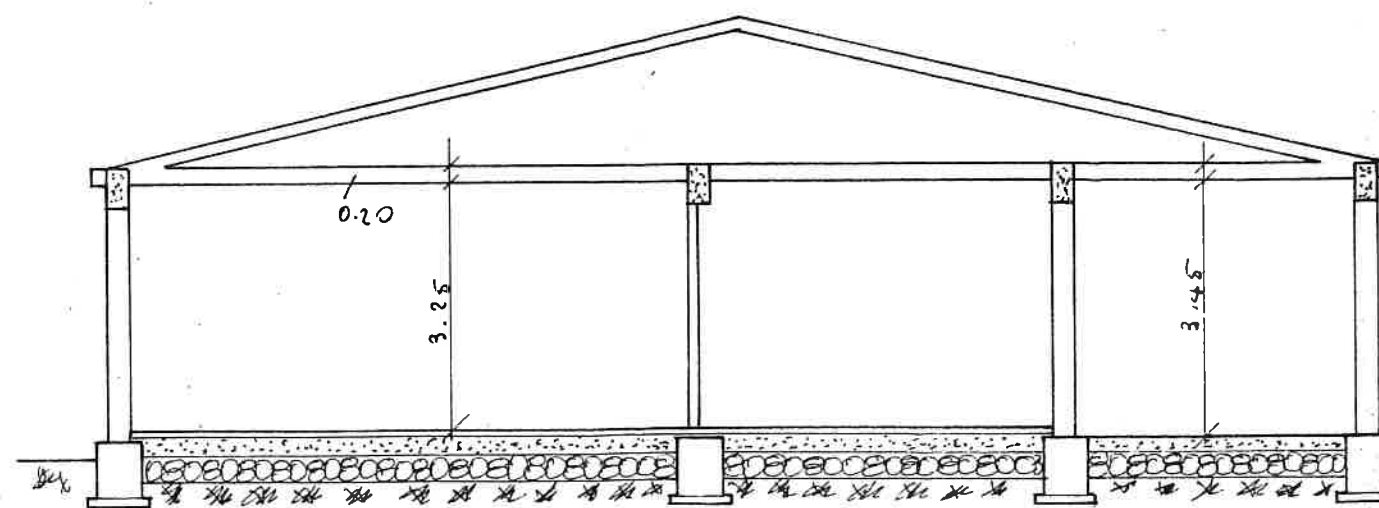

Agenzia del Territorio
CATASTO FABBRICATI
 Ufficio Provinciale di
 Enna

Dichiarazione protocollo n. EN0018651 del 27/03/2006

Planimetria di u.i.u. in Comune di Valguarnera Caropepe

Contrada Mulino Vecchio

civ.

Identificativi Catastali:

Sezione:

Foglio: 9

Particella: 937

Subalterno:

Compilata da:

Amoroso Antonino

Iscritto all'albo:

Ingegneri

Prov. Enna



N. 142

n. 1

Scala 1:200

Piano Terra


H.= cm 325

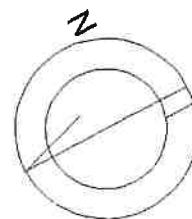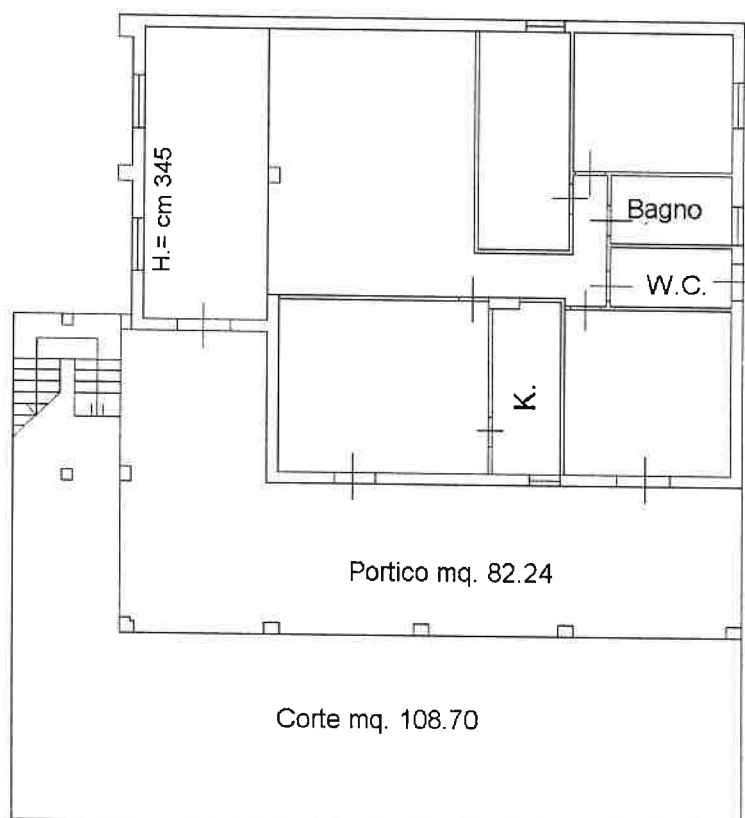

Planimetria2 in atti

02/2012 - n. EN0014433 - Richiedente ING. GULOTTA
 Formato di acq.: A4(210x297) - Fatt. di scala: 1:1

PLANIMETRIA DEI LUOGHI

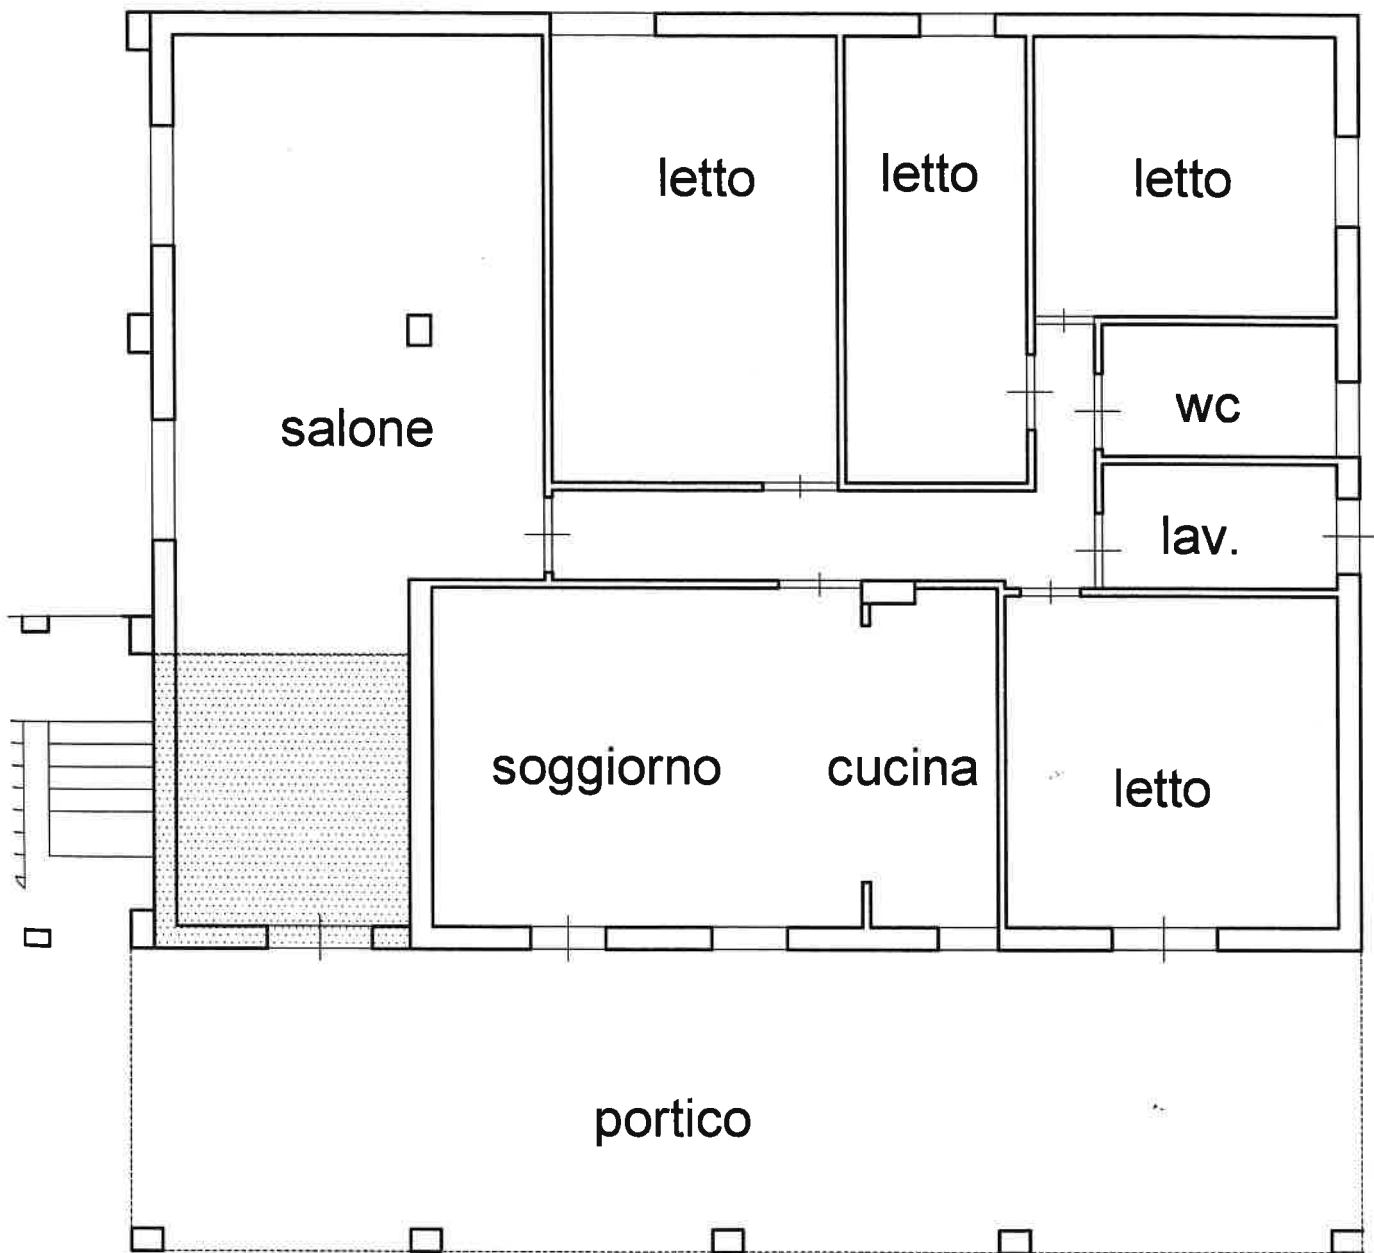

parte realizzata abusivamente

scala

