


DATI CATASTALI:

Comune di Oria (BR)

LOTTO 1

Abitazione al piano terra
Via Francesco Milizia, 150

Catasto Fabbricati:
foglio 82, p.lla 1226,
sub.2, cat. A/4,
classe 2, cons. 2,5 vani.

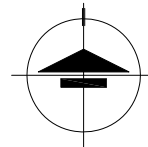

Ubicazione fabbricato a cui
appartiene l'immobile pignorato

TRIBUNALE DI BRINDISI
Ufficio Esecuzioni Immobiliari
GE Dott. Francesco GILIBERTI

Oggetto:
PROCEDURA ESECUTIVA
N°83 RG Es 2024

Consulente Tecnico d'Ufficio
GIOVANNI CELLIE Ingegnere
Via T.so Campanella 34 – 72017 Ostuni (BR)

Ordine Ingegneri Prov di Brindisi n°716
Albo CTU Tribunale di Brindisi n°185


Titolo:

AEROFOTOGRAMMETRIA
GENERALE – UBICAZIONE
LOTTO DI VENDITA
NELL'AMBITO URBANO DEL
COMUNE DI ORIA (BR).

elaborato scala data
TAV.1 1:5.000 GEN.'25

FILE: PE 83-2024 RG Tavv.1-2_Aerofoto.dwg
LICENZA D'USO SOFTWARE: AutoCAD LT-Release 2
per Windows – Matr. n°05702-161431-4601

FILE: PE 83-2024 RG Tavv.1-2_Aerofoto.dwg
LICENZA D'USO SOFTWARE: AutoCAD LT-Release 2
per Windows - Matr. n°05702-161431-4601

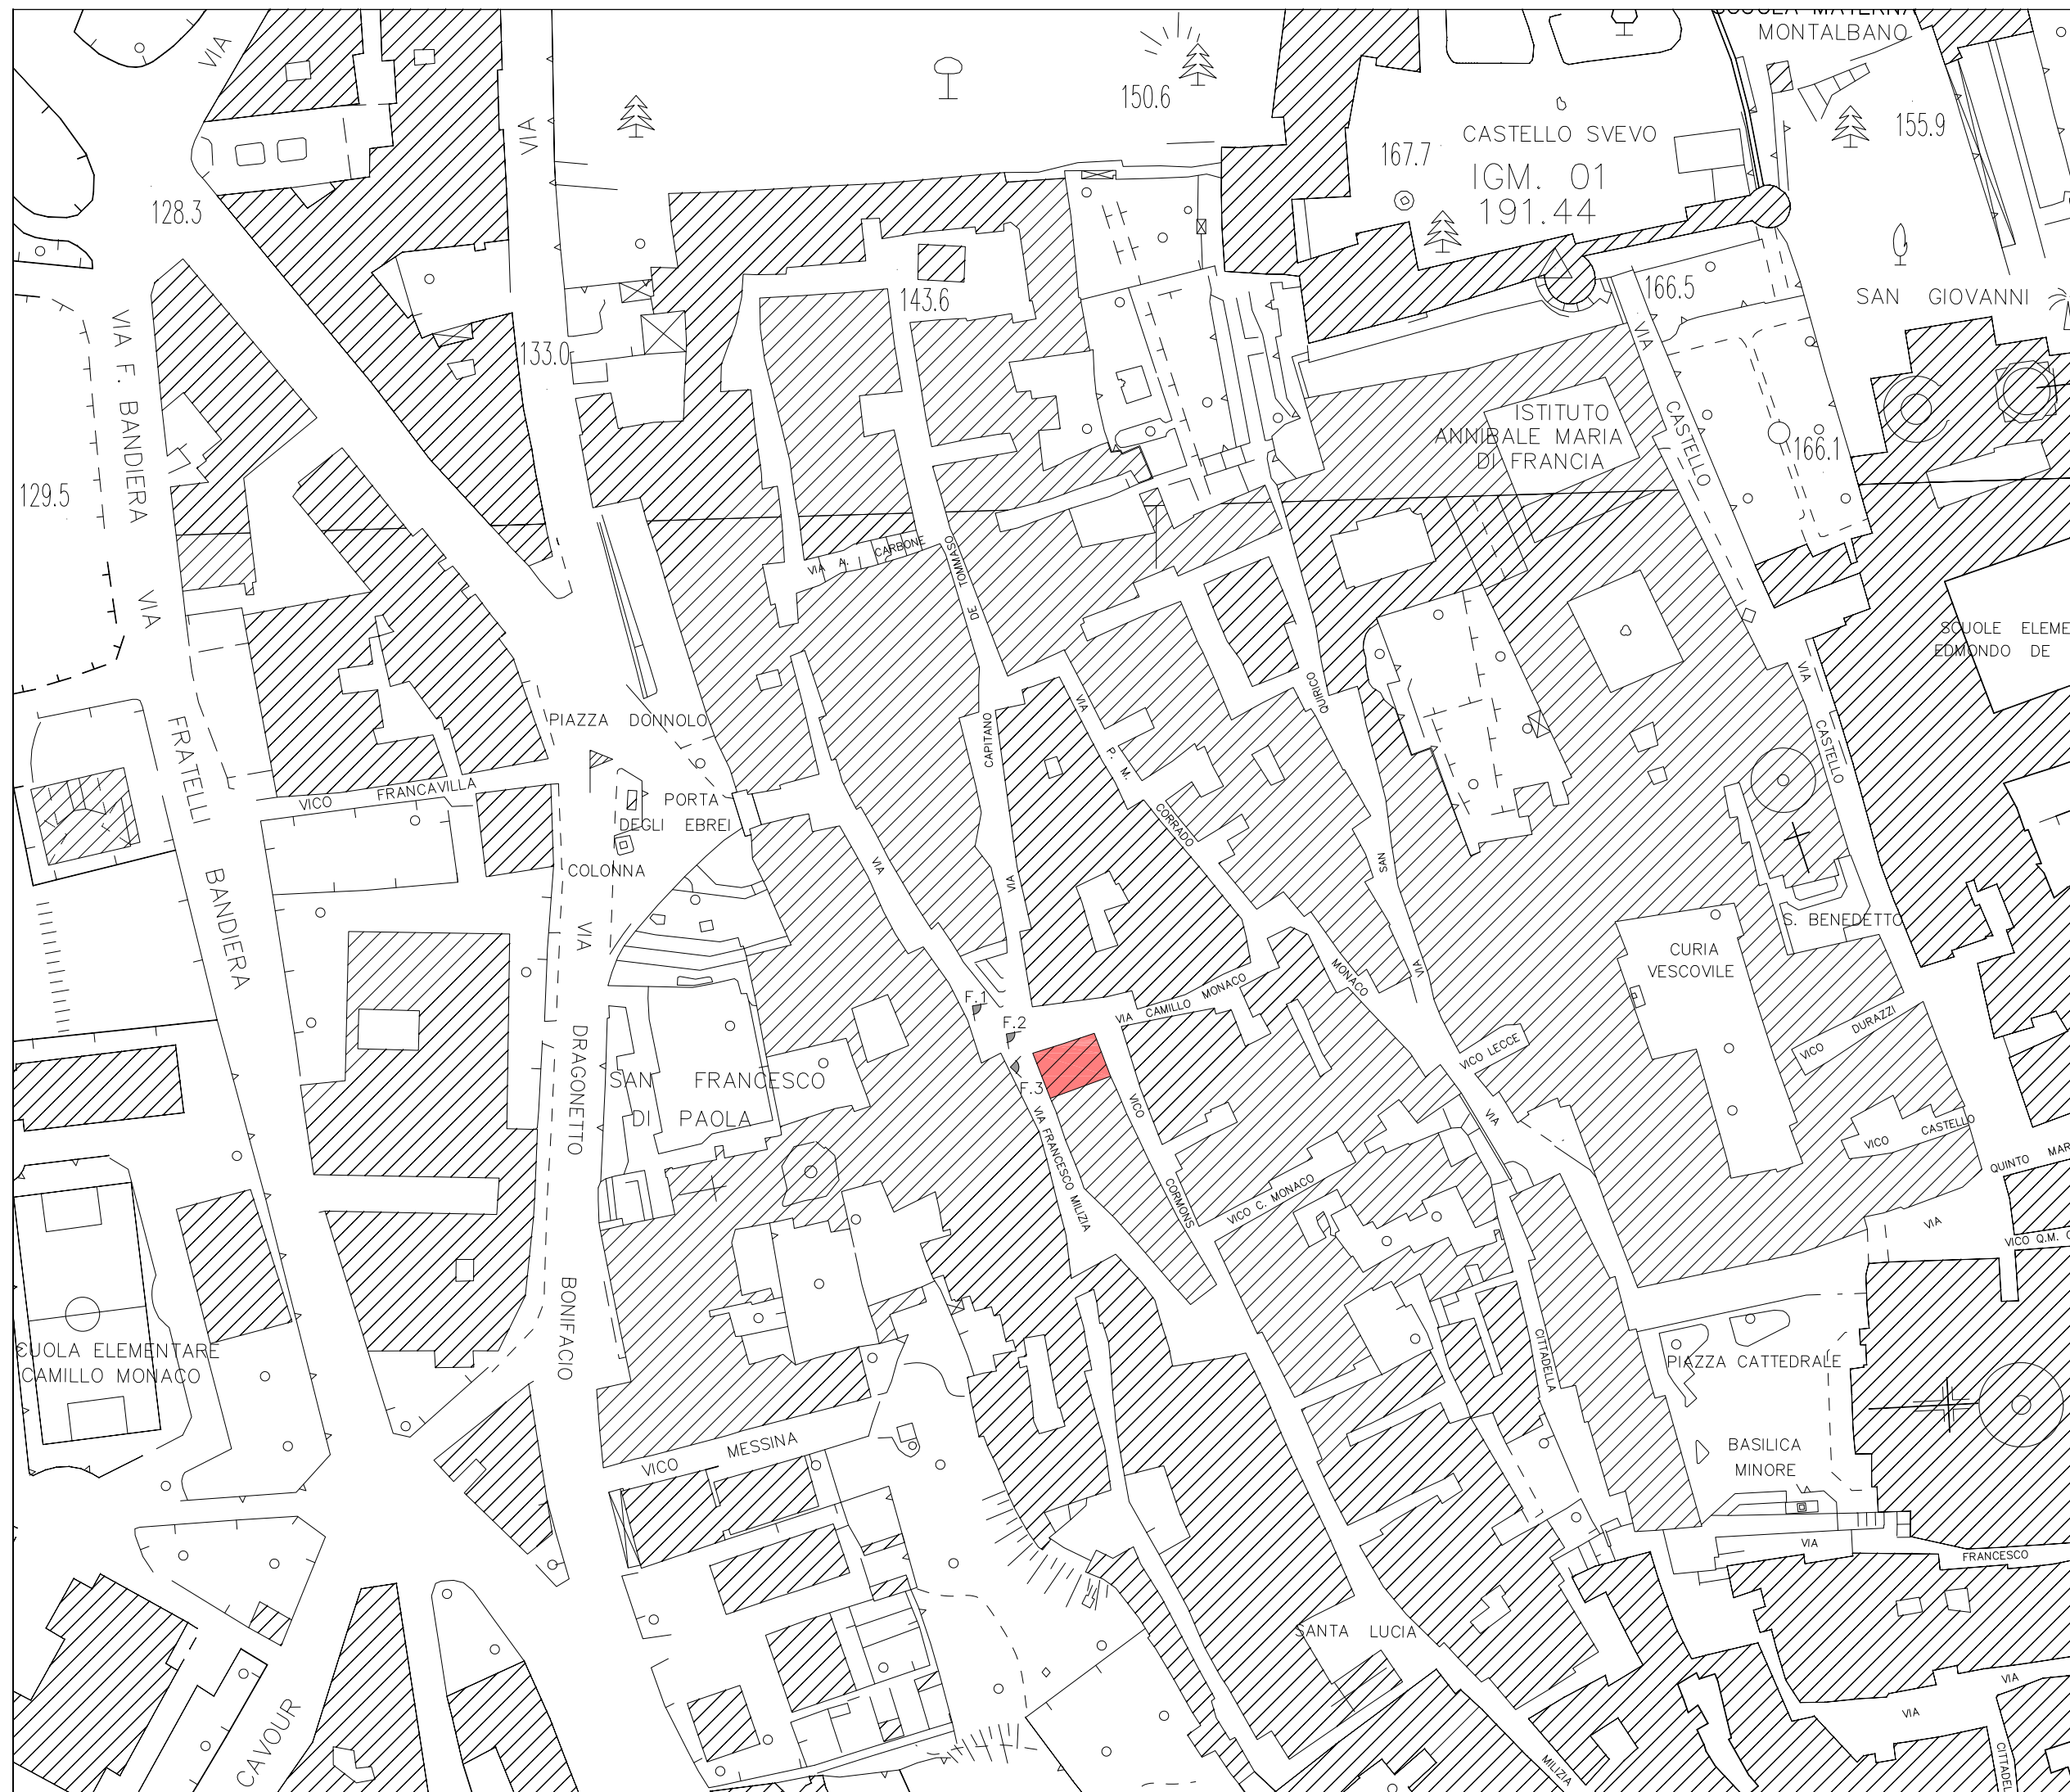

DATI CATASTALI:

Comune di Oria (BR)


LOTTO 1

Abitazione al piano terra
Via Francesco Milizia, 150


Catasto Fabbricati:
foglio 82, p.lla 1226,
sub.2, cat. A/4,
classe 2, cons. 2,5 vani.

DATI METRICI


Superficie lorda abitazione al piano terra..... 78,80 mq
Superficie utile abitazione al piano terra..... 54,52 mq
Superficie lorda vano deposito al piano ammezzato..... 20,82 mq
Superficie utile vano deposito al piano ammezzato..... 14,07 mq

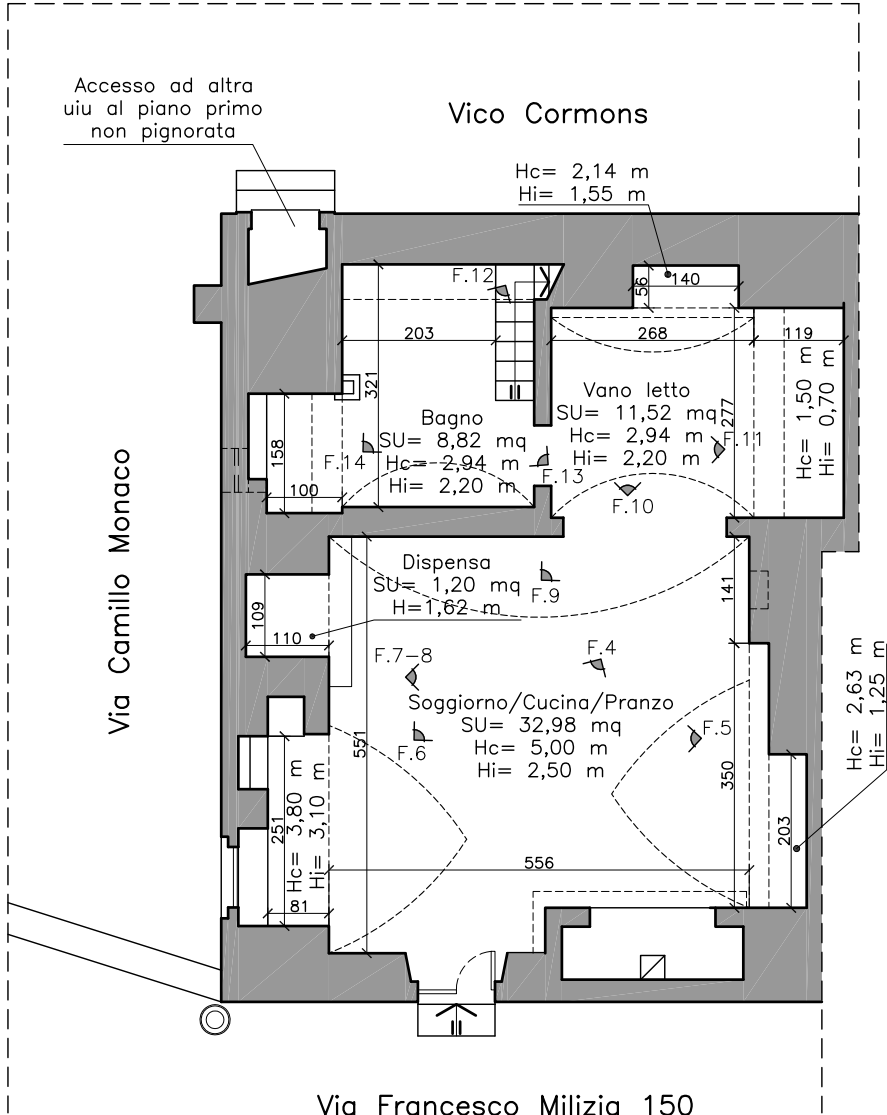

PIANTA PIANO TERRA

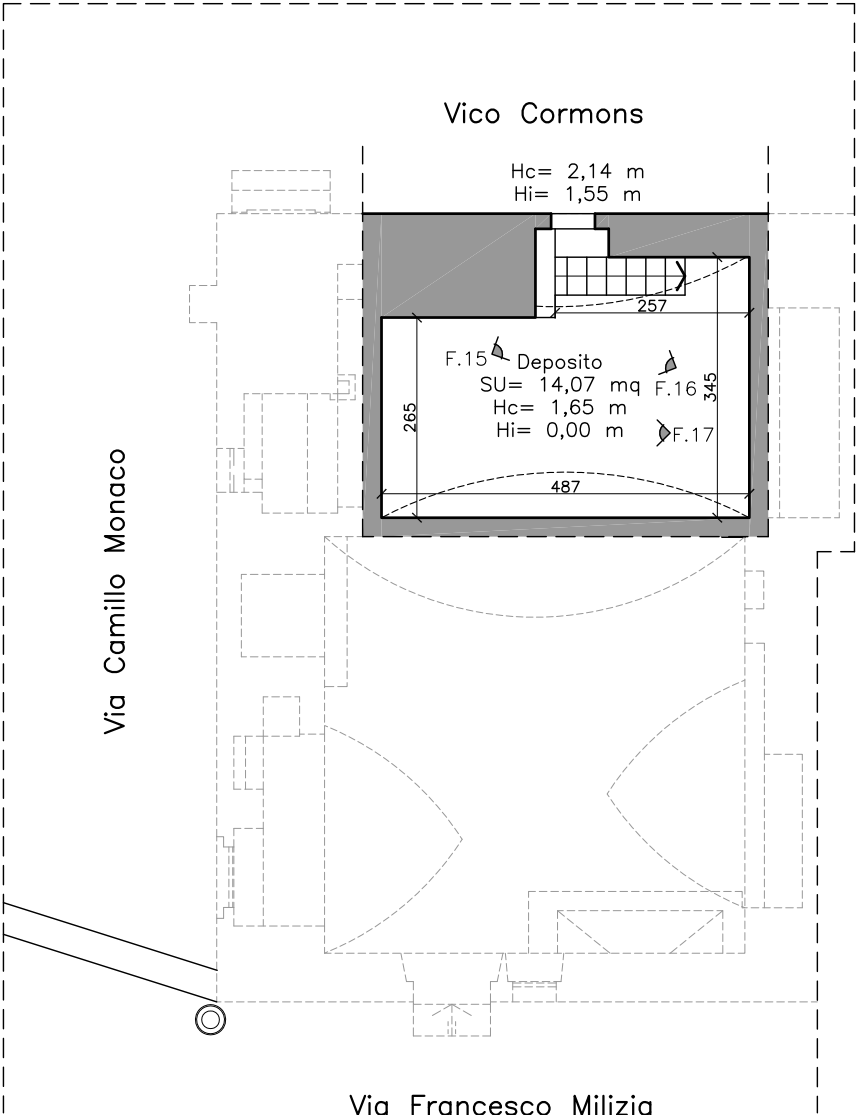

PIANTA PIANO AMMEZZATO

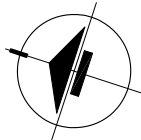

F.n' Punti di ripresa fotografica

TRIBUNALE DI BRINDISI
Ufficio Esecuzioni Immobiliari
GE Dott. Francesco GILIBERTI

Oggetto:
PROCEDURA ESECUTIVA
N°83 RG Es 2024

Consulente Tecnico d'Ufficio
GIOVANNI CELLIE Ingegnere
Via T.so Campanella 34 - 72017 Ostuni (BR)

Ordine Ingegneri Prov di Brindisi n°716
Albo CTU Tribunale di Brindisi n°185

Titolo:

**PIANTA PIANO TERRA ED
AMMEZZATO – RILIEVO
METRICO ARCHITETTONICO
CON INDIVIDUAZIONE DEI
PUNTI DI RIPRESA
FOTOGRAFICA.**

elaborato scala data
TAV.3 1:100 GEN.'25

FILE: PE 83-2024 RG Tavv.3_Rilievo.dwg
LICENZA D'USO SOFTWARE: AutoCAD LT-Release 2
per Windows - Matr. n°05702-161431-4601