




**PIANO TERRA**

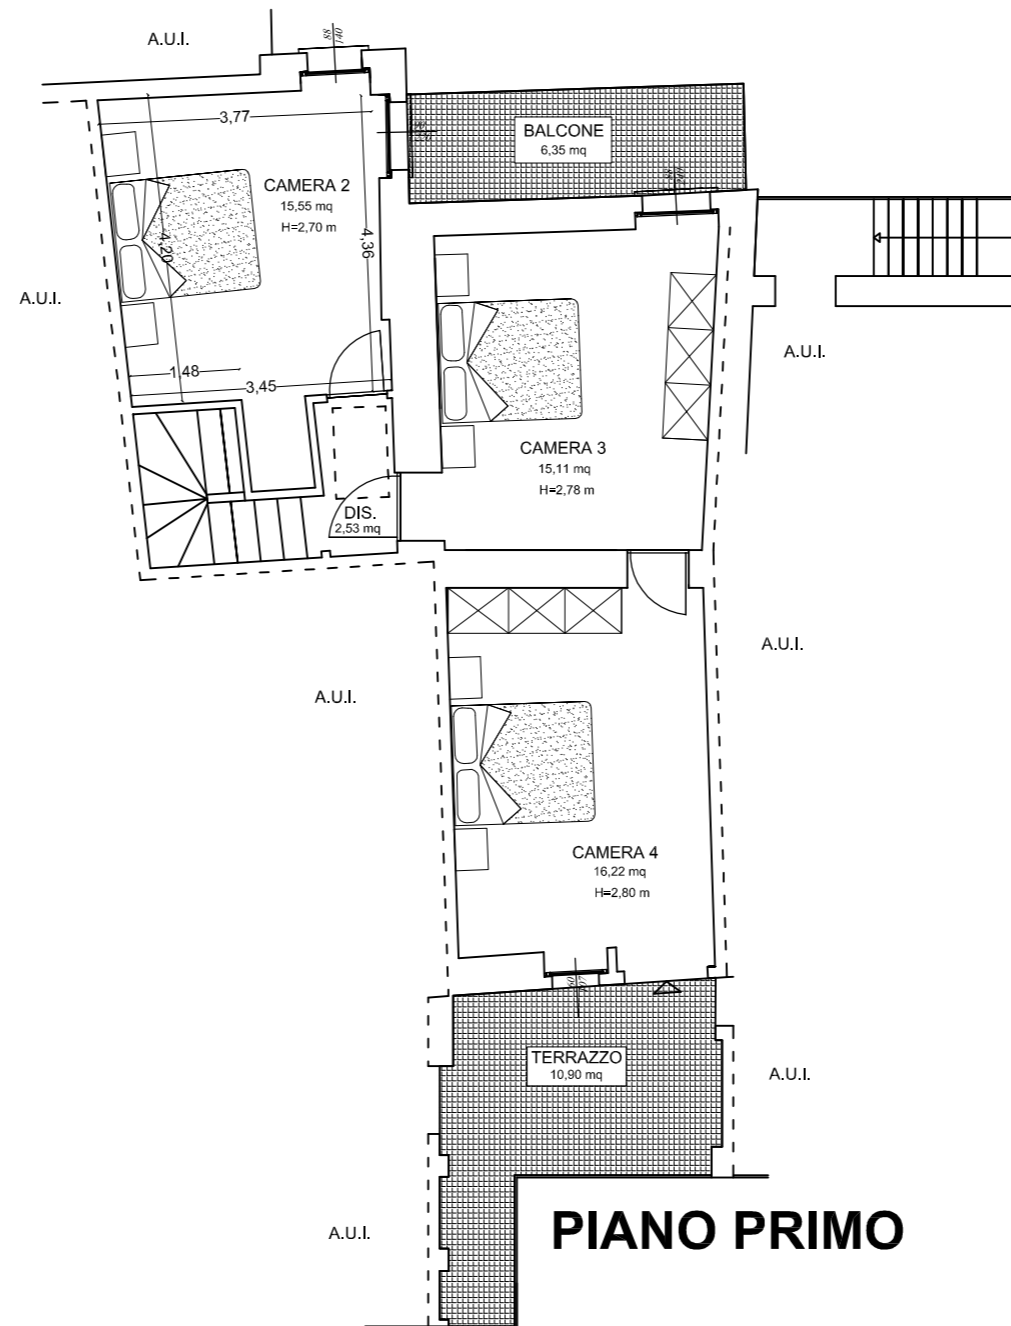


**PIANO PRIMO**

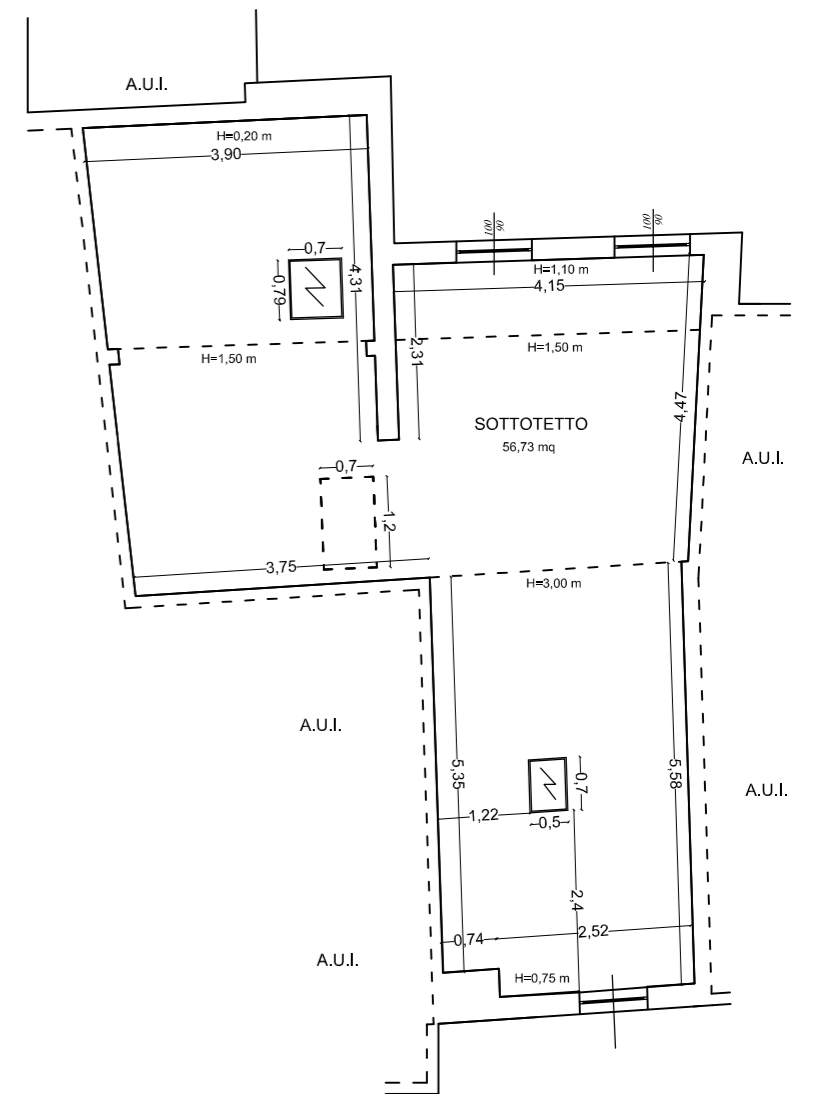

**PIANO SECONDO**

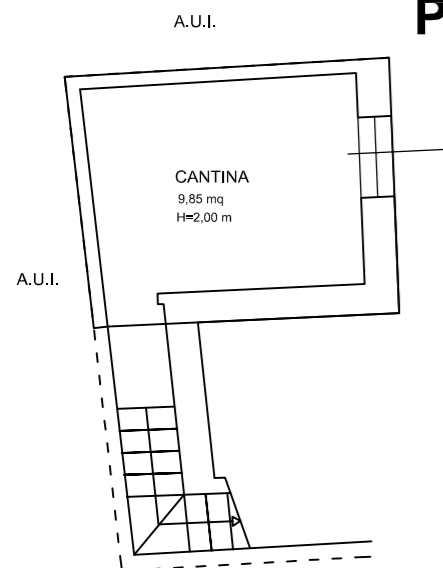

**PIANO INTERRATO**

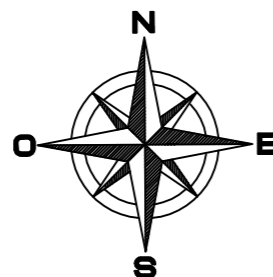

CALCOLO DELLA SUPERFICIE COMMERCIALE				
	superficie utile (mq)	superficie lorda (mq)	Coefficiente correttivo	Superficie commerciale (mq)
Piano Terra	63,76	79,45	100%	79,45
Piano 1	49,41	67,08	100%	67,08
Balcone P.1	6,35	6,35	33%	2,10
Terrazzo P.1	10,9	10,9	25%	2,73
Sottotetto P.2	56,73	66,67	10%	6,67
Cantina PS1	9,85	13,98	10%	1,40
<b>TOTALE</b>	<b>63,76</b>	<b>79,45</b>		<b>159,42</b>



COMUNE <b>VERDELLO</b>	OGGETTO: PLANIMETRIE Immobile oggetto di esecuzione immobiliare sito in via Magenta n.58 a Verdello identificato in Catasto al Foglio 9, P.IIa 233, Sub.701	SCALA Scala 1: 100
PROVINCIA <b>Bergamo</b>	DATA 25/03/2026	
<b>STUDIO DI INGEGNERIA</b> Dott. Ing. Marcello SCHIAVONE VIA ISSER, 11 - 24047 - TREVIGLIO (BG) TEL. 328/8936606 EMAIL: ing.schiavone@yahoo.it PEC: marcello.schiavone@ingpec.eu		