PLANIMETRIA DEL BENE A SEGUITO DI RILIEVO
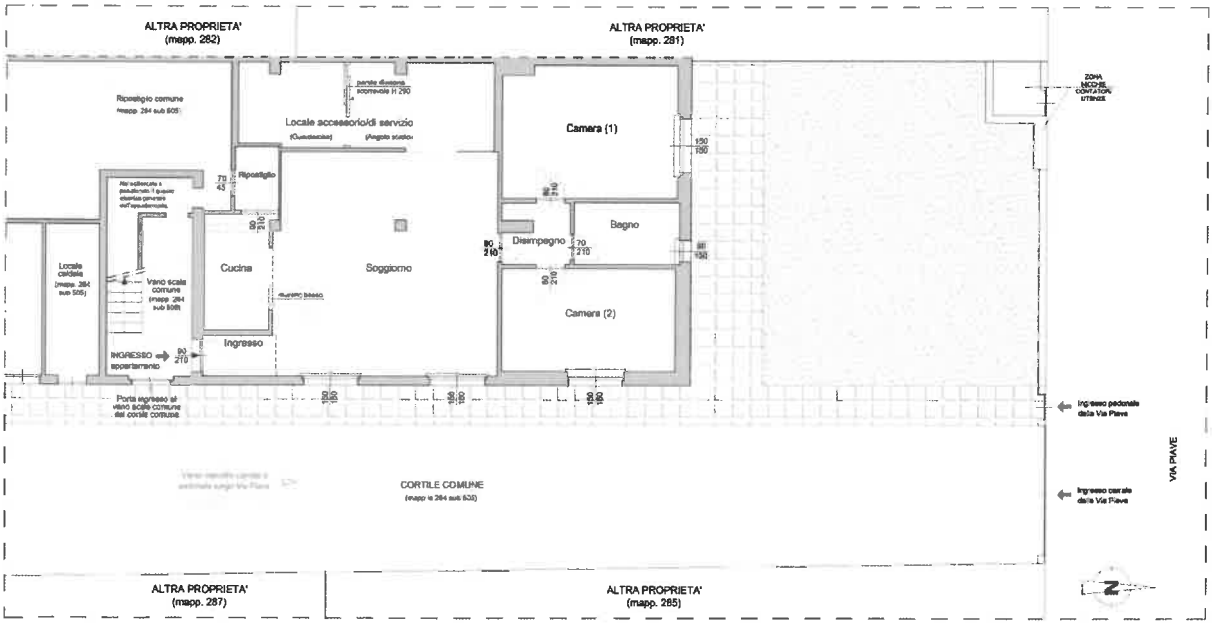
PIANTA APPARTAMENTO POSTO AL PIANO TERRA - Scala 1:100 -