

ELABORATO PLANIMETRICOCompilato da:
Casalini MarcoIscritto all'albo:
Geometri

Prov. Piacenza

N. 765

**Agenzia del Territorio
CATASTO FABBRICATI
Ufficio Provinciale di
Piacenza**

Comune di Piacenza

Sezione: Foglio: 39

Particella: 203

Protocollo n. PC0019001 del 08/02/2007


Tipo Mappale n. 738

del 23/12/1986

Dimostrazione grafica dei subalterni

Scala 1 : 500

Allegato A1c

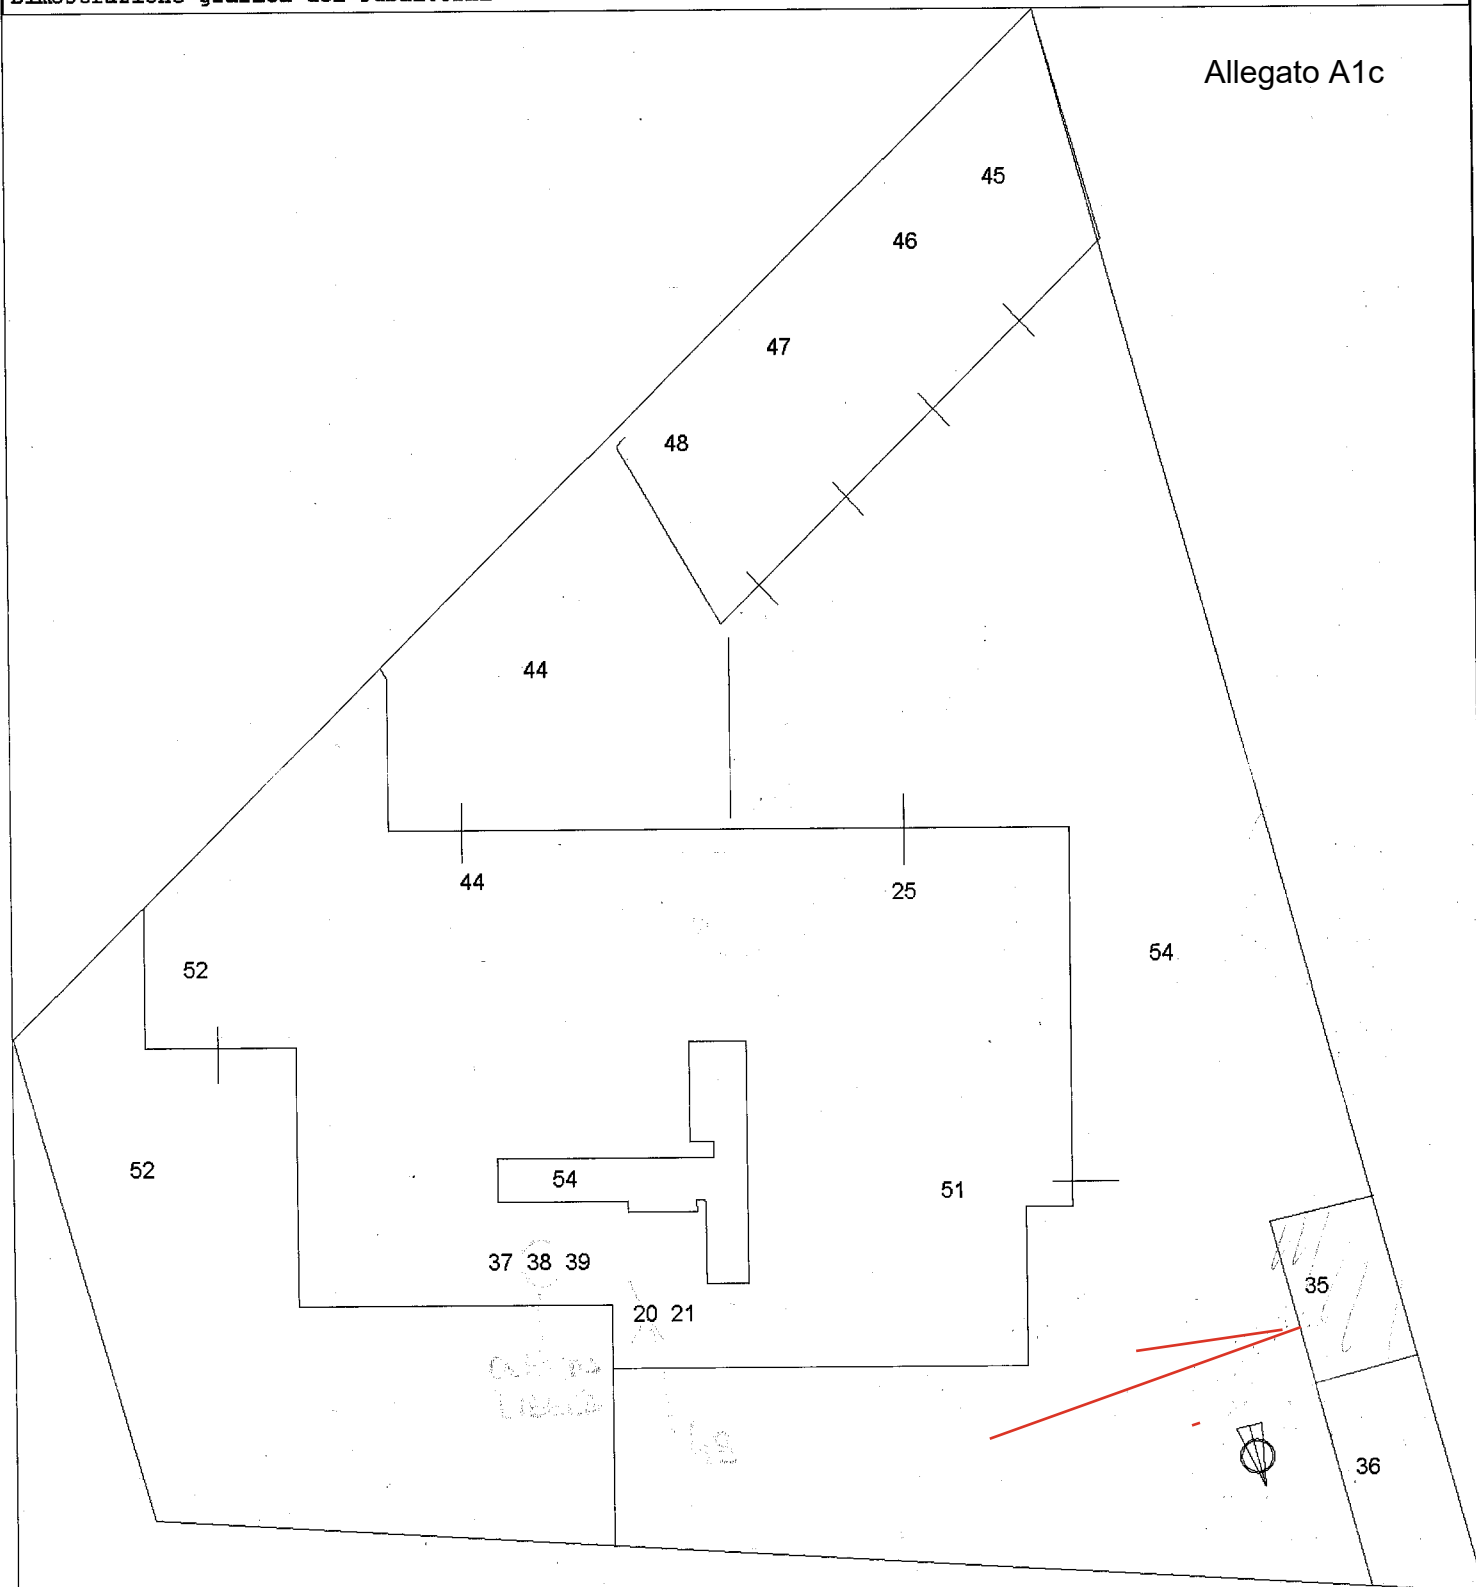

Ultima planimetria in atti

PIANO SEMINTERRATO

Data: 12/11/2025 - n. T166658 - Richiedente: Telematico

Totale schede: 2 - Formato di acquisizione: A4(210x297) - Formato stampa richiesto: A4(210x297) - Fattore di scala non utilizzabile