

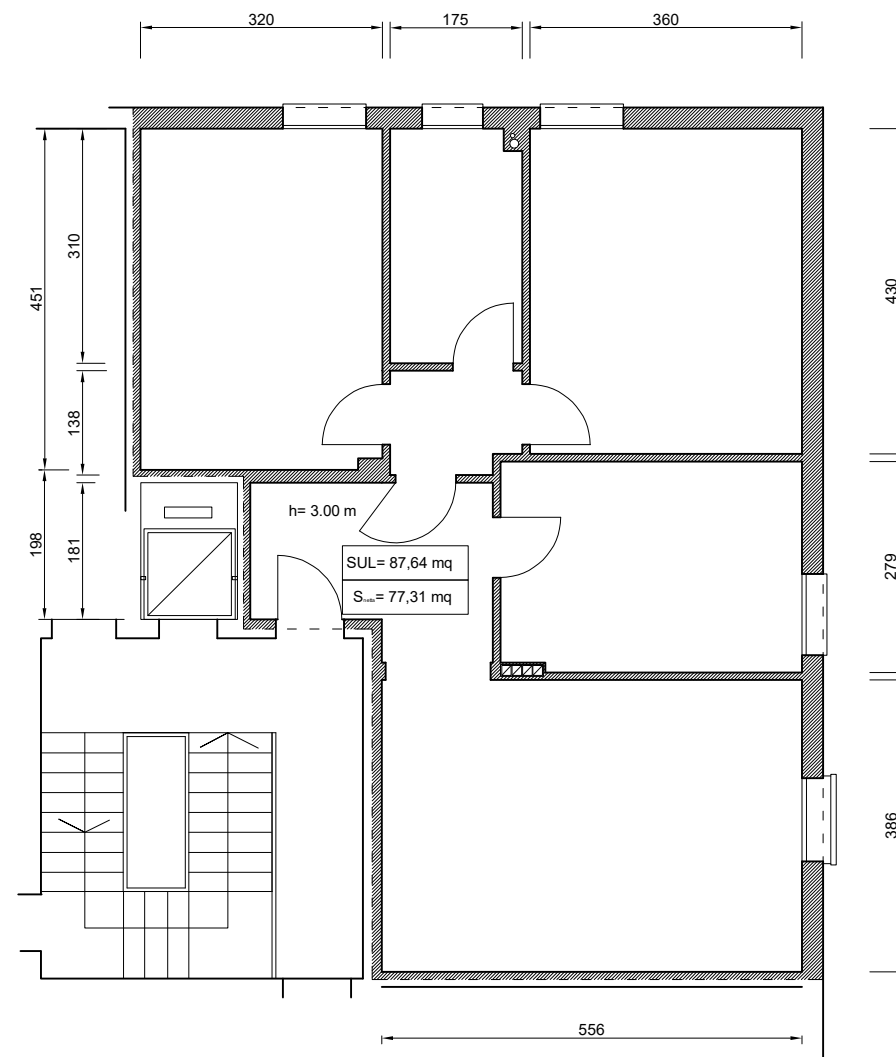


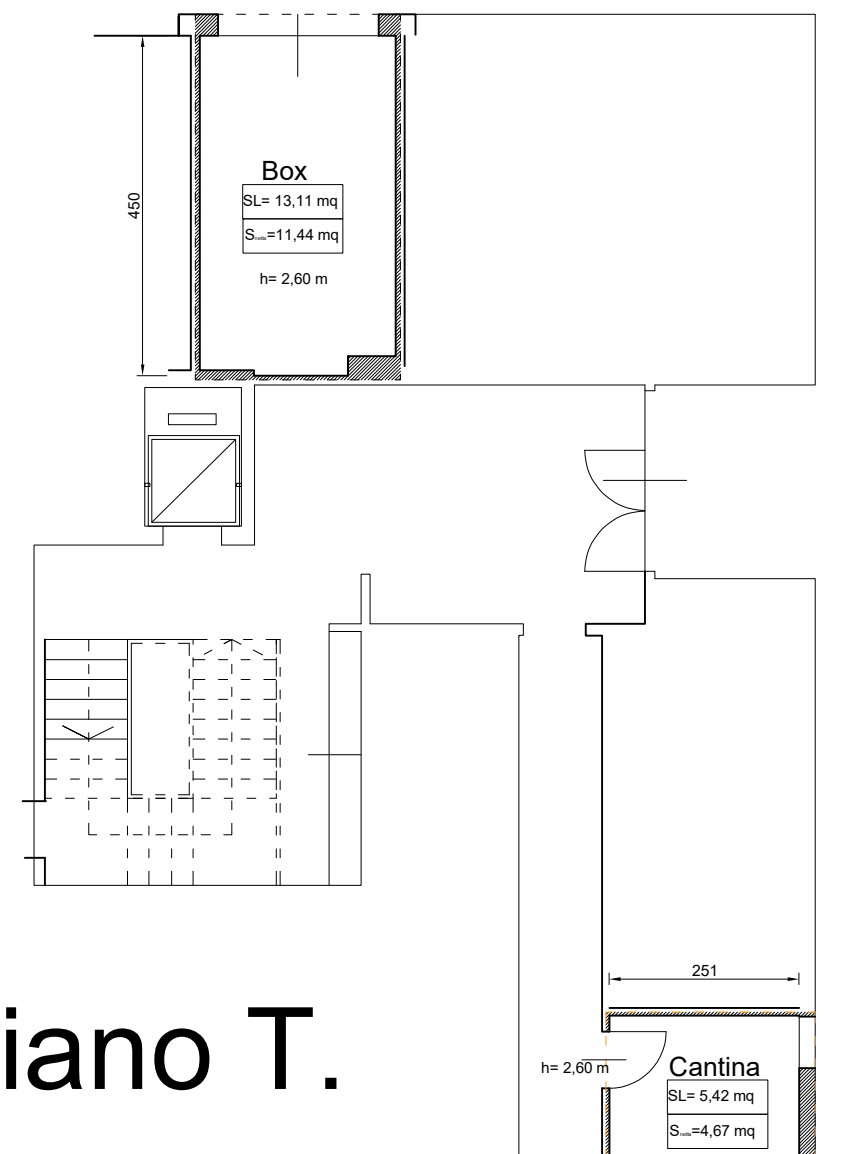

Piano 4°

Nord

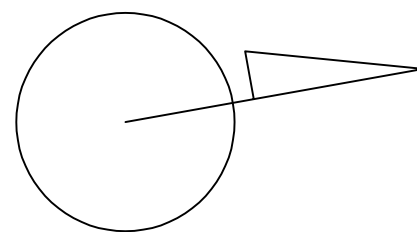

Piano T.


Tribunale di Reggio Emilia - Esecuzione immobiliare

Rg. 218-24

l'esperto stimatore Arch. Corrado Bondavalli



RILIEVO alla data del sopralluogo 25/02/2026

Scala 1/100- A3 **TAV 1**

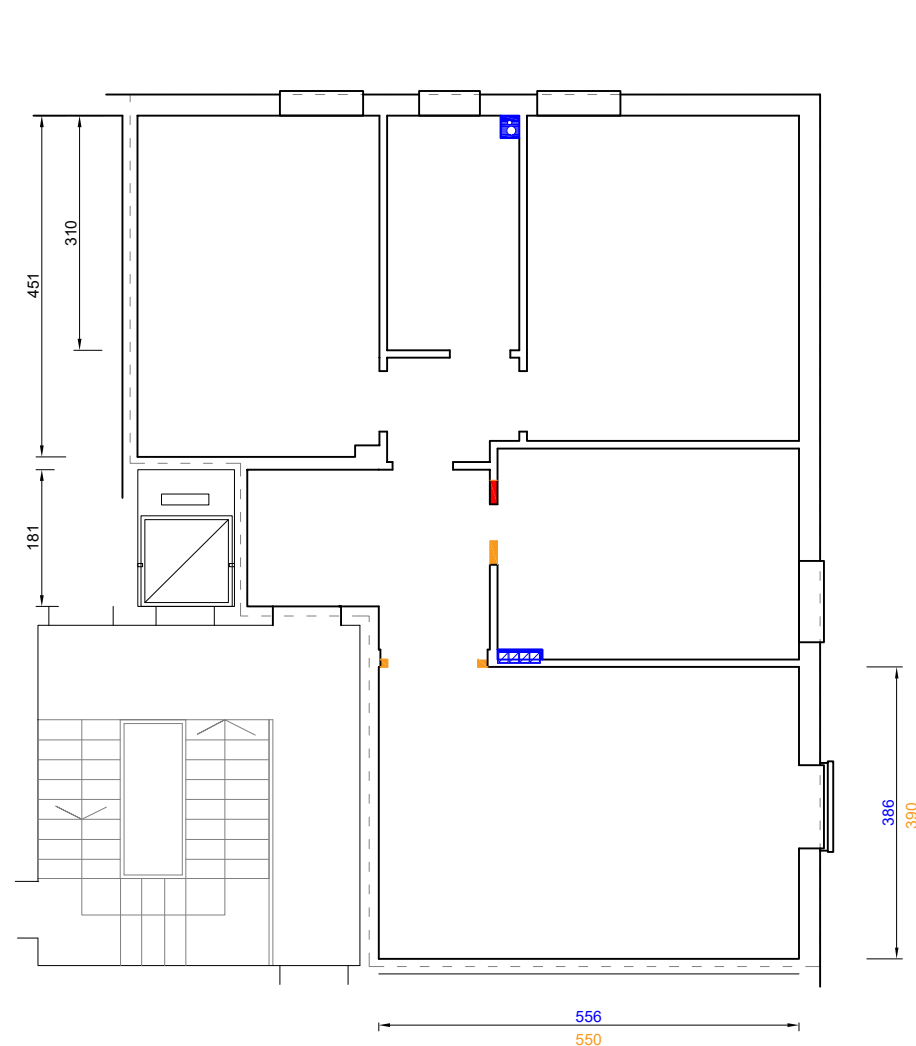

Piano 4°

Nord

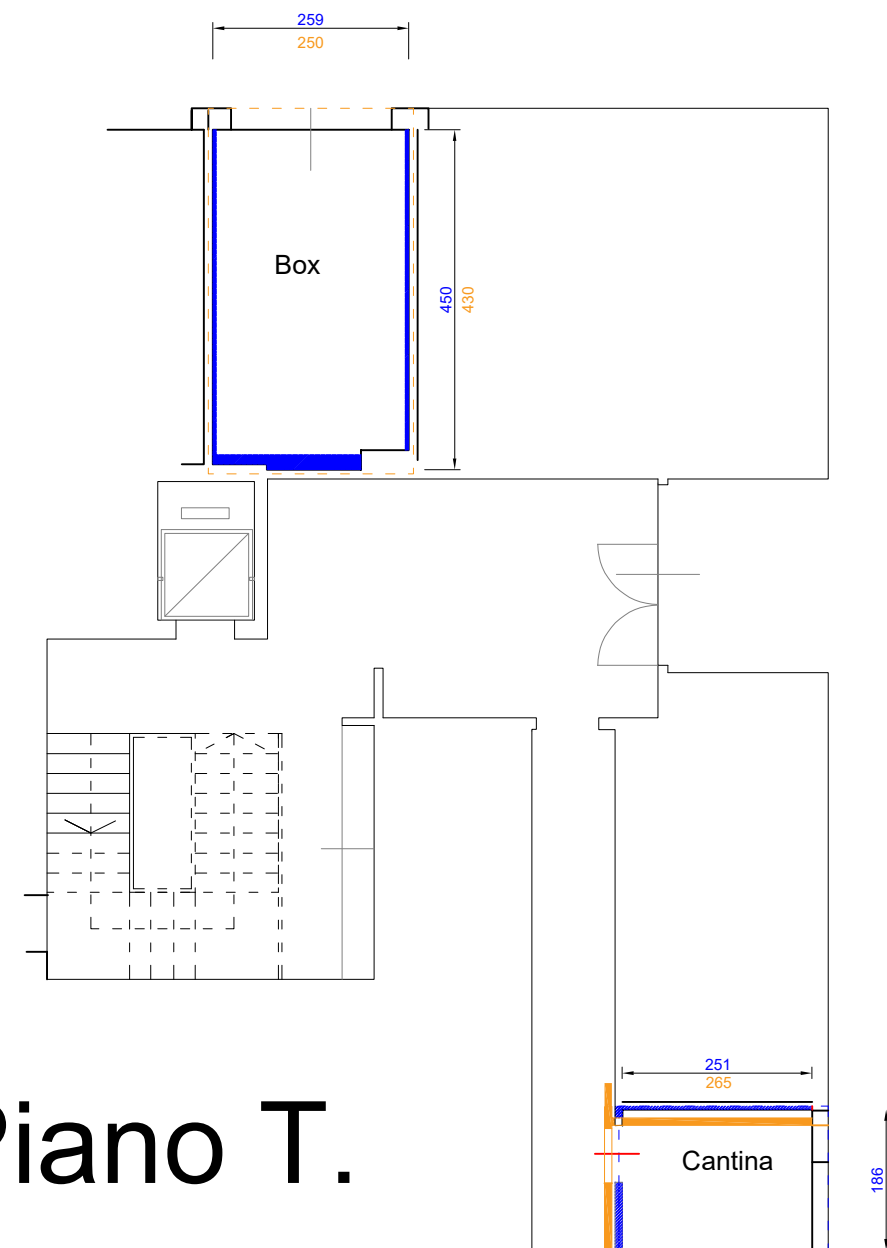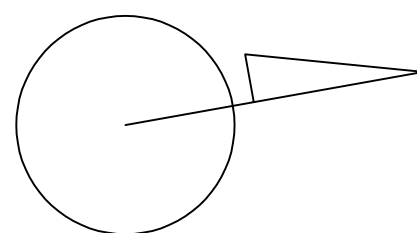

Piano T.

Tolleranze ex art. 19bis comma 1ter

Tribunale di Reggio Emilia - Esecuzione immobiliare

Rg. 218-24

l'esperto stimatore Arch. Corrado Bondavalli

GIALLO/ROSSO / TOLLERANZE

Scala 1/100- A3 **TAV 2**