ALLEGATO 3

Planimetrie catastali

Firmato Da: BUTTI ANGELO Emesso Da: ARUBAPEC S.P.A. NG CA 3 Serial#: 4755e8c16888472e358cc6a36d17b41c

MOD. N. 1 (E.U.)

LIRE 700

8324 117

MINISTERO DELLE FINANZE
DIREZIONE GENERALE DEL CATASTO E DEI SS.TT.EE.

CATASTO EDILIZIO URBANO (RDL 13-4-1939, n. 652)

MODULARIO F rig. rend. 466

Planimetria di u.i.u. in Comune di Gambassi Terme via Grieco cv.

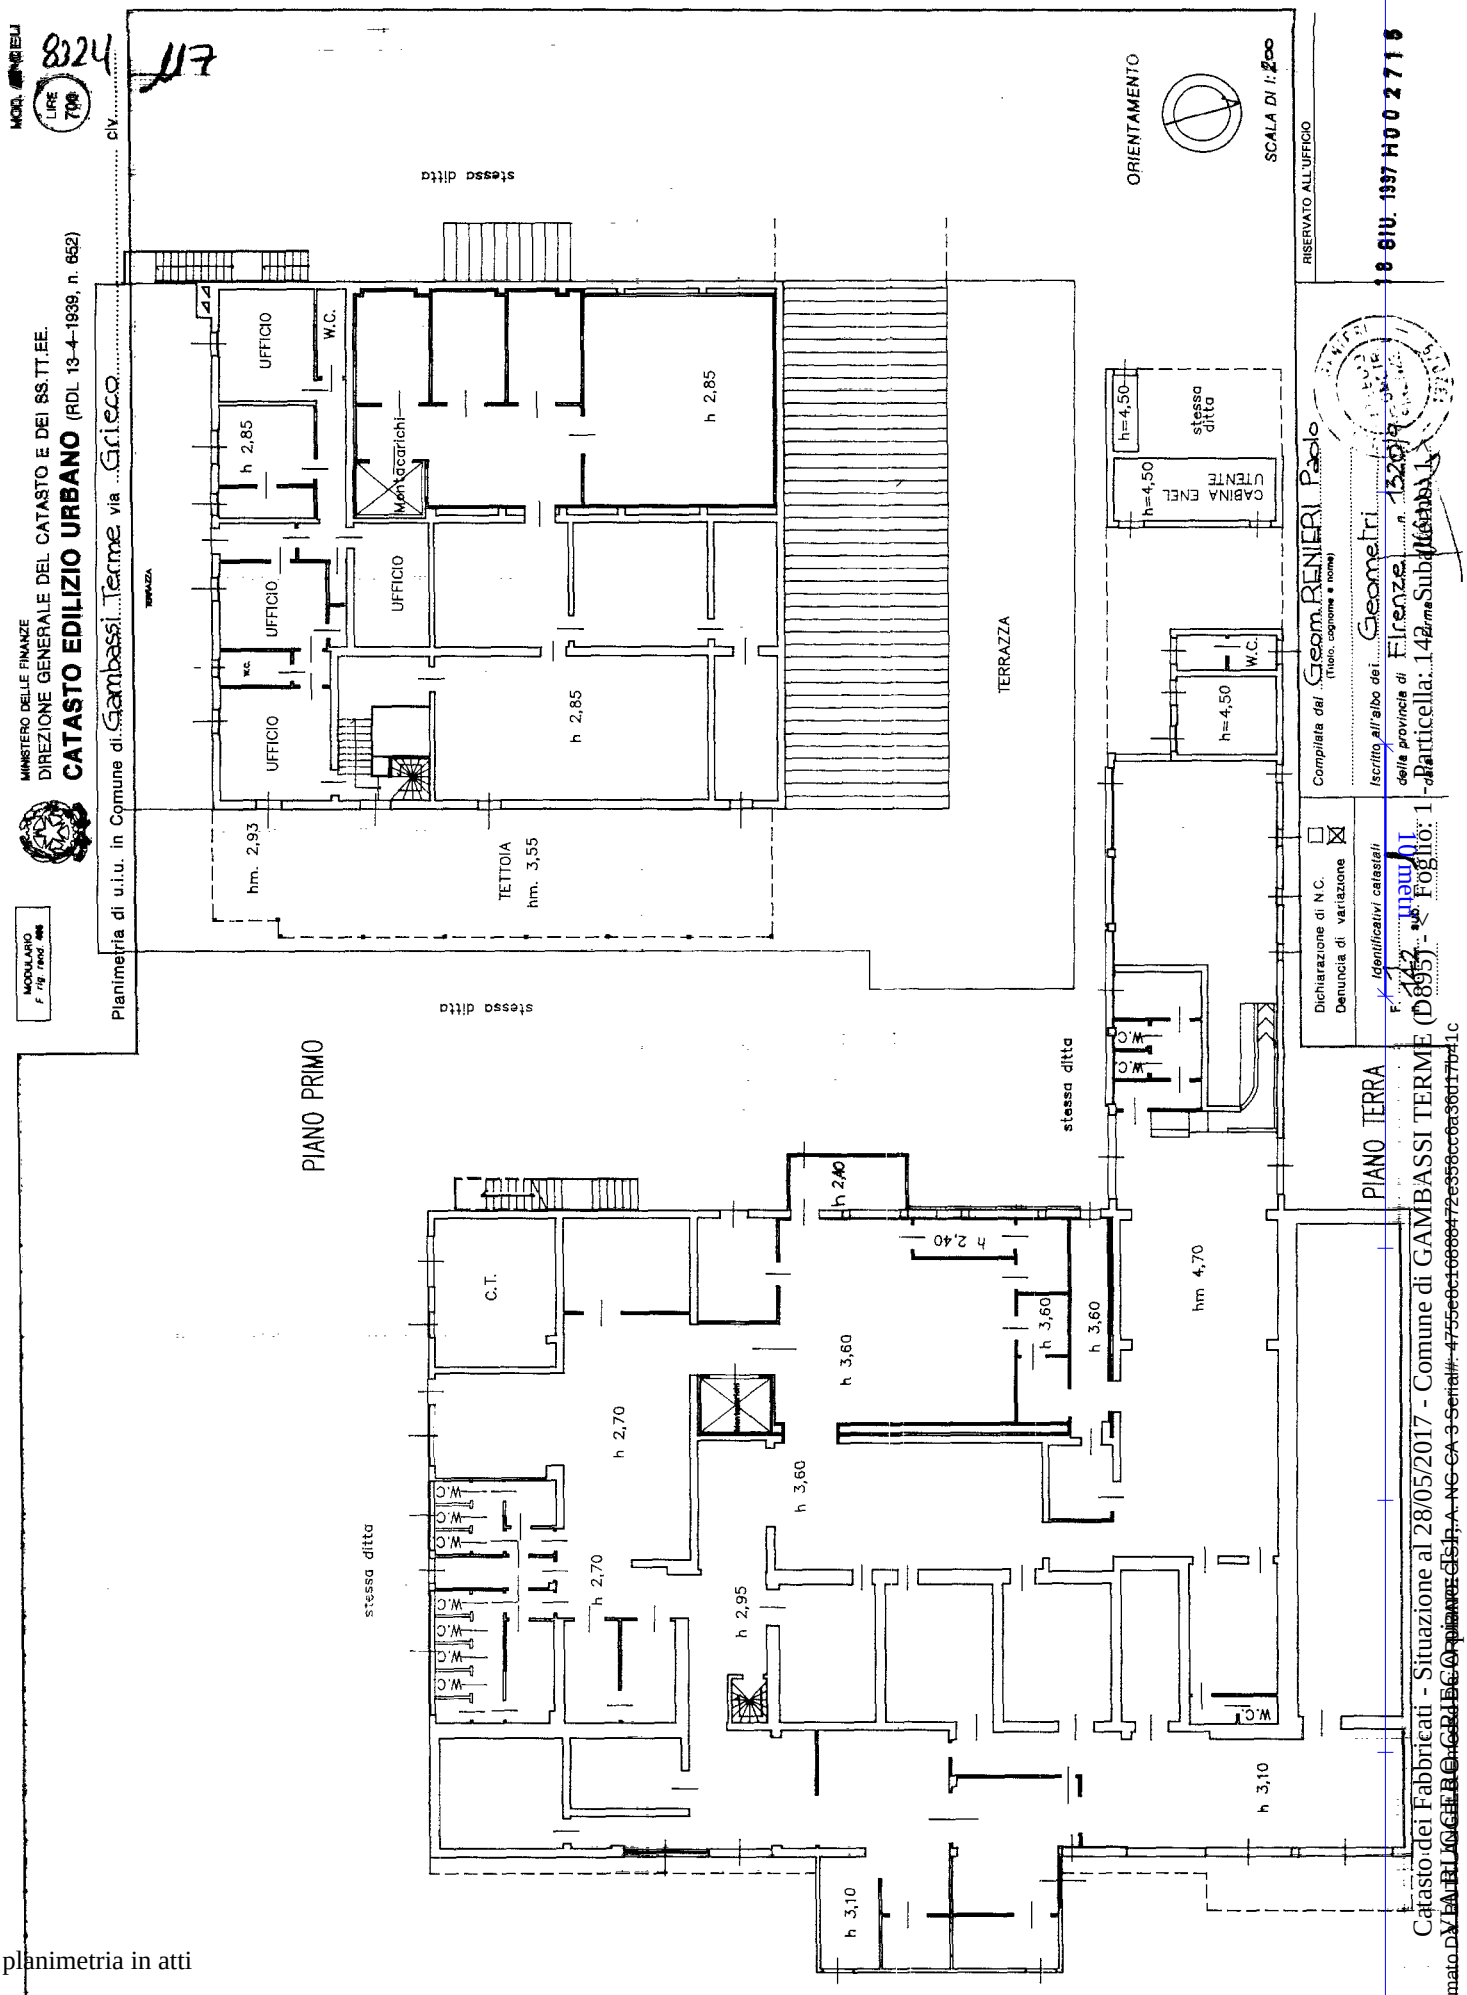

Compilata dal Geom. BENIERI Paolo
(Titolo, cognome e nome)

Iscritto all'albo dei Geometri della provincia di Firenze n. 1320 da

Dichiarazione di N.C. ☐
Denuncia di variazione ☒

Identificativi catastali: Foglio: 1 - Particella: 142 - Subalterno: 1

Firma

18 GIU. 1997 H 0 0 2 7 1 6

Catasto dei Fabbricati - Situazione al 28/05/2017 - Comune di GAMBASSI TERME (D895) - < Foglio: 1 >

Ultima planimetria in atti