

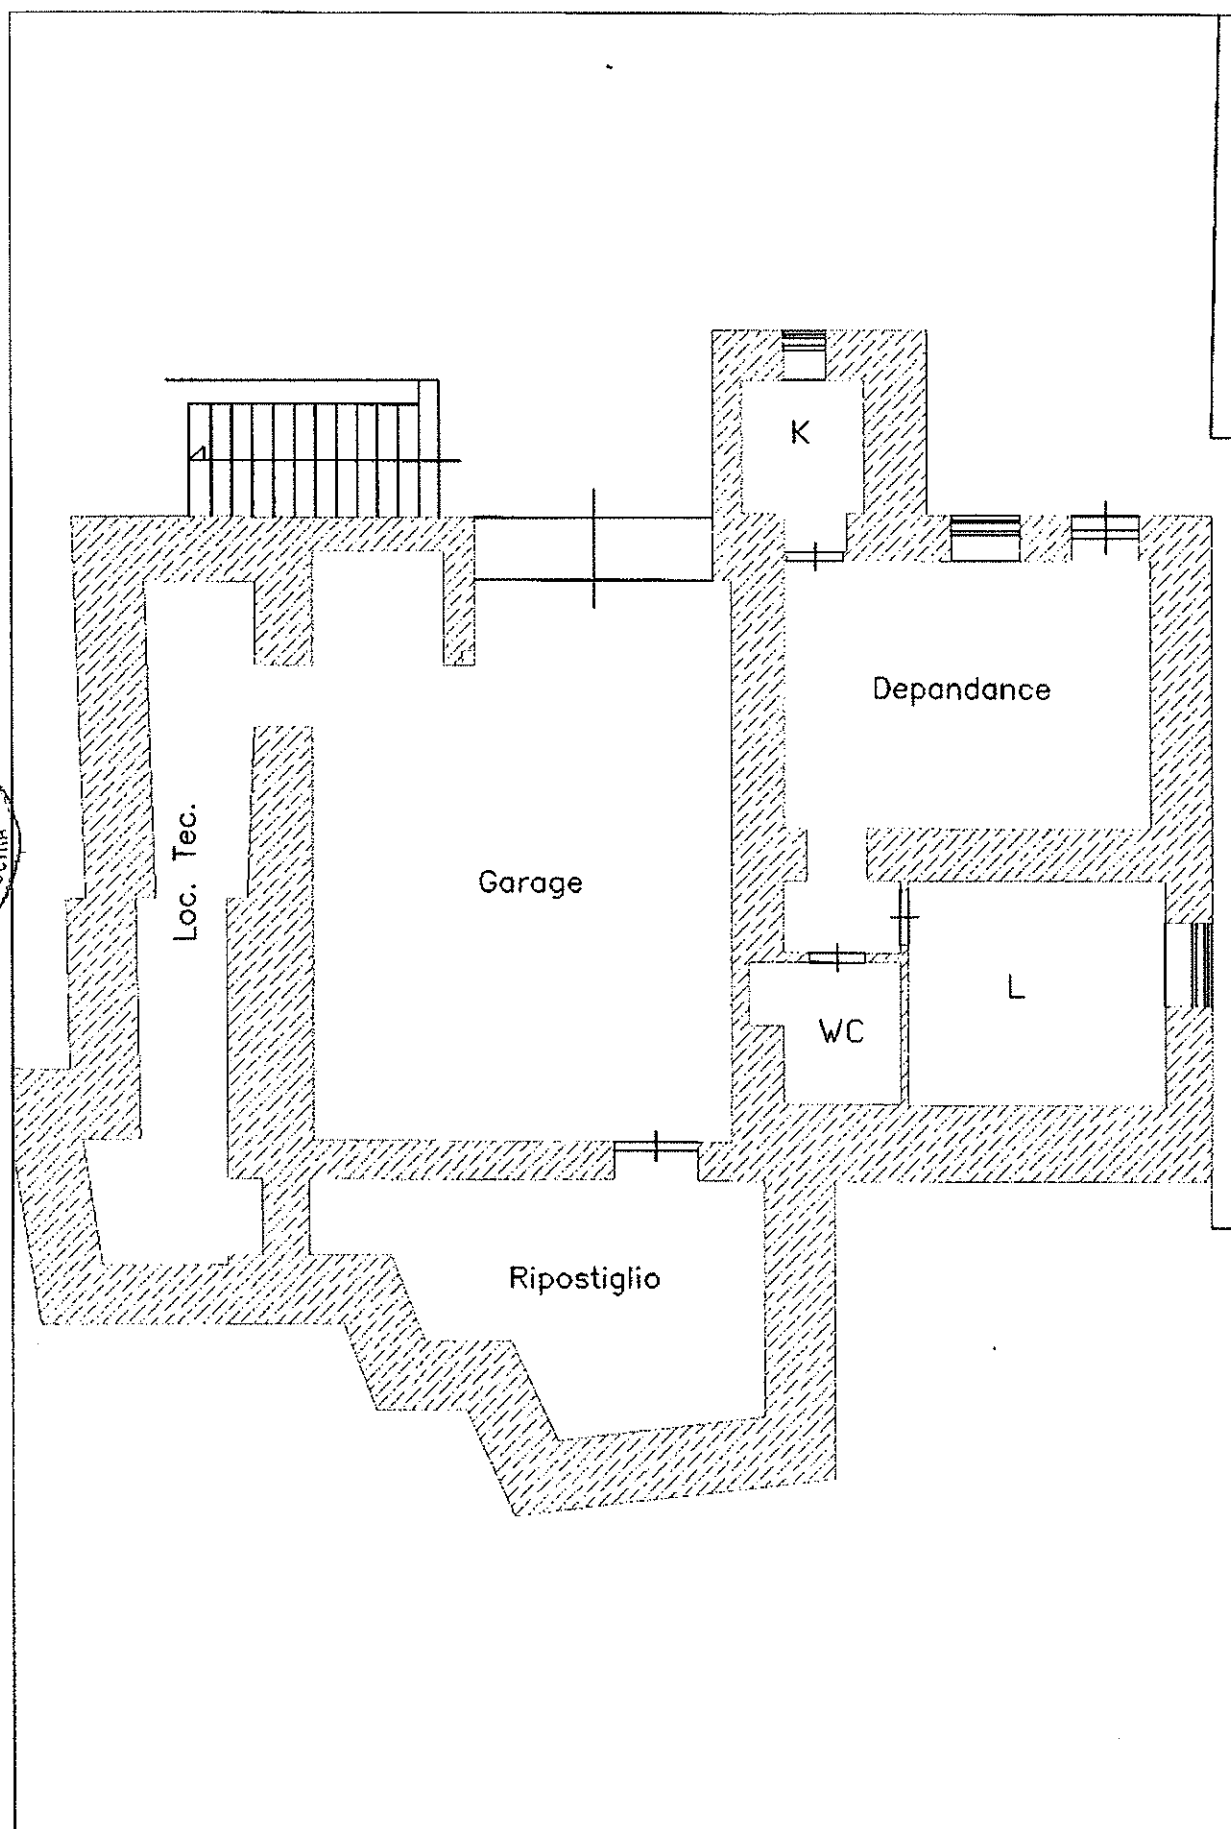
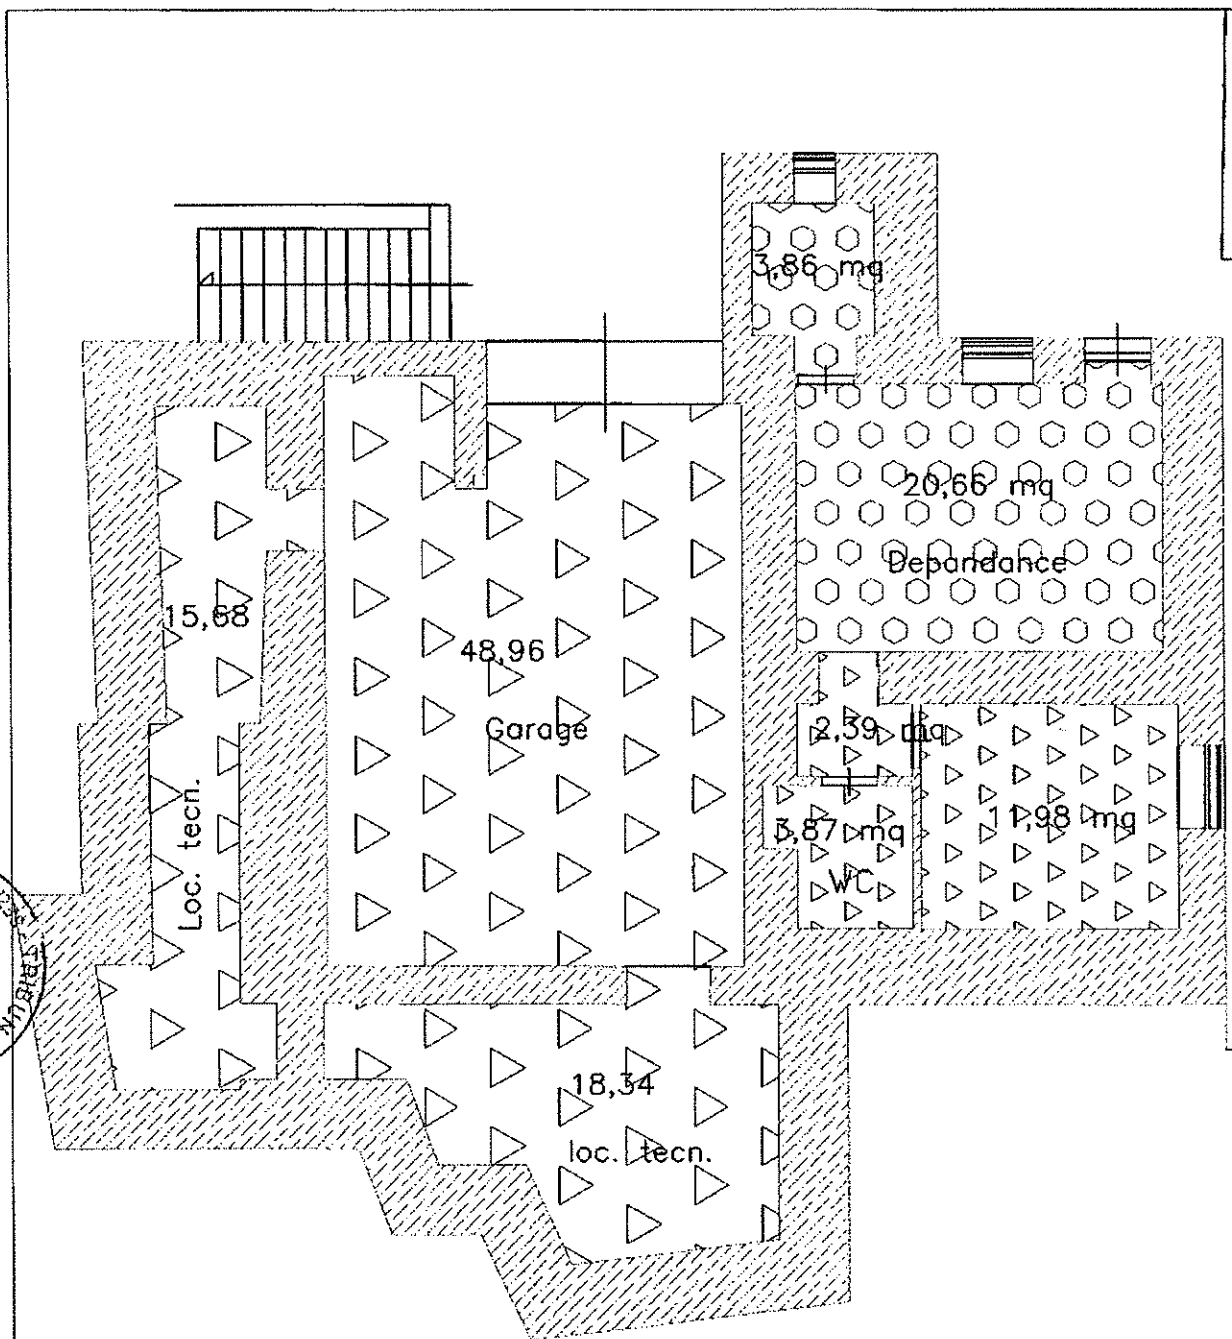
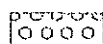



ATA DISCHIA
POLI

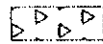

Planimetria di rilievo garage e depandance

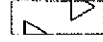

-  Superficie Utile oggetto dell'istanza 4355/86, L. 47/85
-  Superficie Utile oggetto dell'istanza 4782/95, L. 724/94
-  Superficie N. R. oggetto dell'istanza 4782/95, L. 724/94

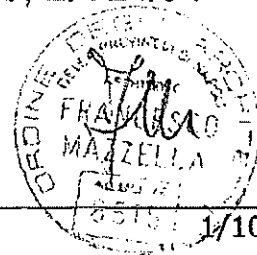

Planimetria di rilievo garage, locali tecnici e dependance

1/100