

TAV.1/P1 (H=3,20)

PLANIMETRIA SCHEMATICA-scala 1:100




PIENA PROPRIETA'

COMUNE di MARCIANISE (CE), via Pier Capponi,n.14(già n.6)

APPARTAMENTO: FG.6/P.lla 5807/sub 2/P1

LEGENDA:

-  = Eventuali Ampliamenti di Superficie/Volume
-  = Difformità rispetto alla planimetria catastale (tramezzi demoliti/aggiunti)

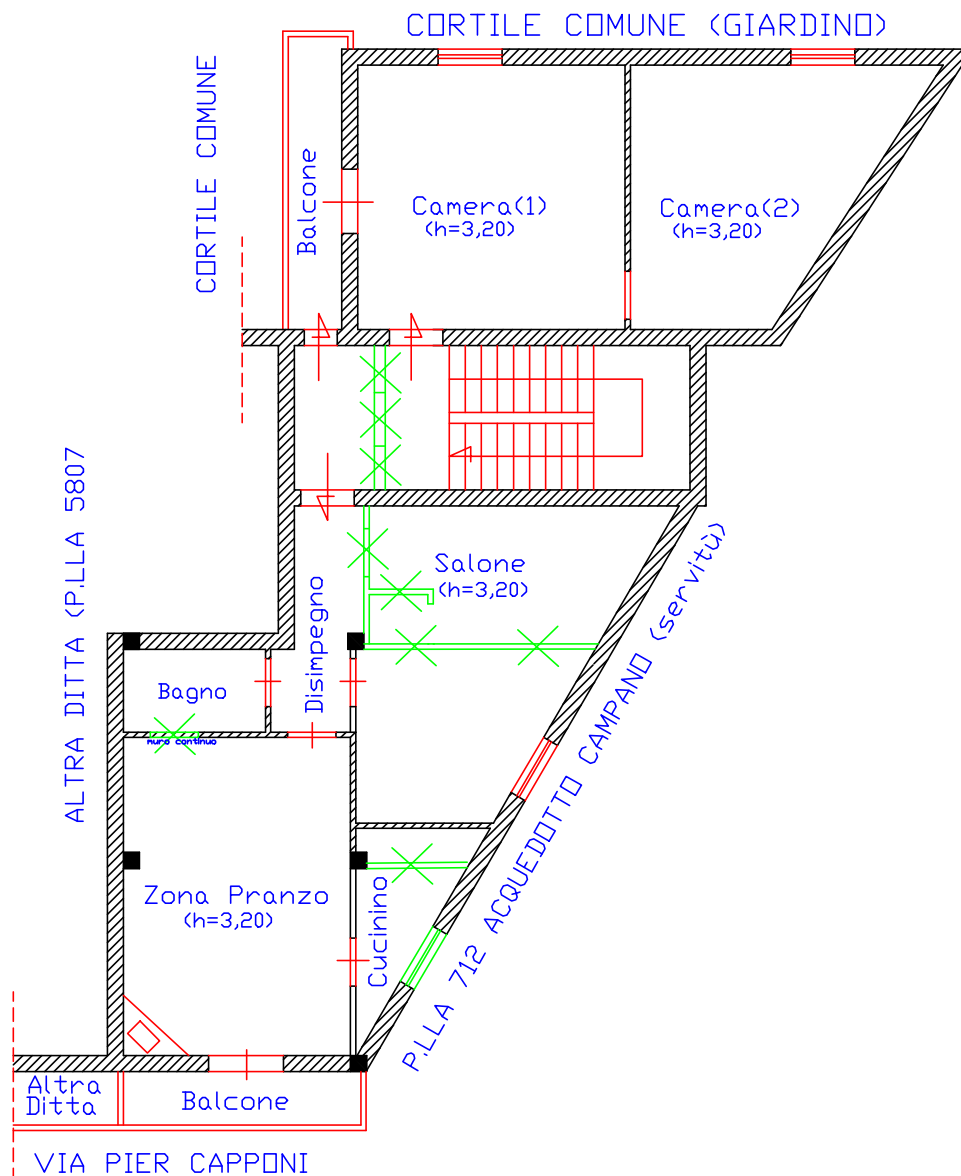

Appartamento P1