


PIANO TERRA


Scala 1:50

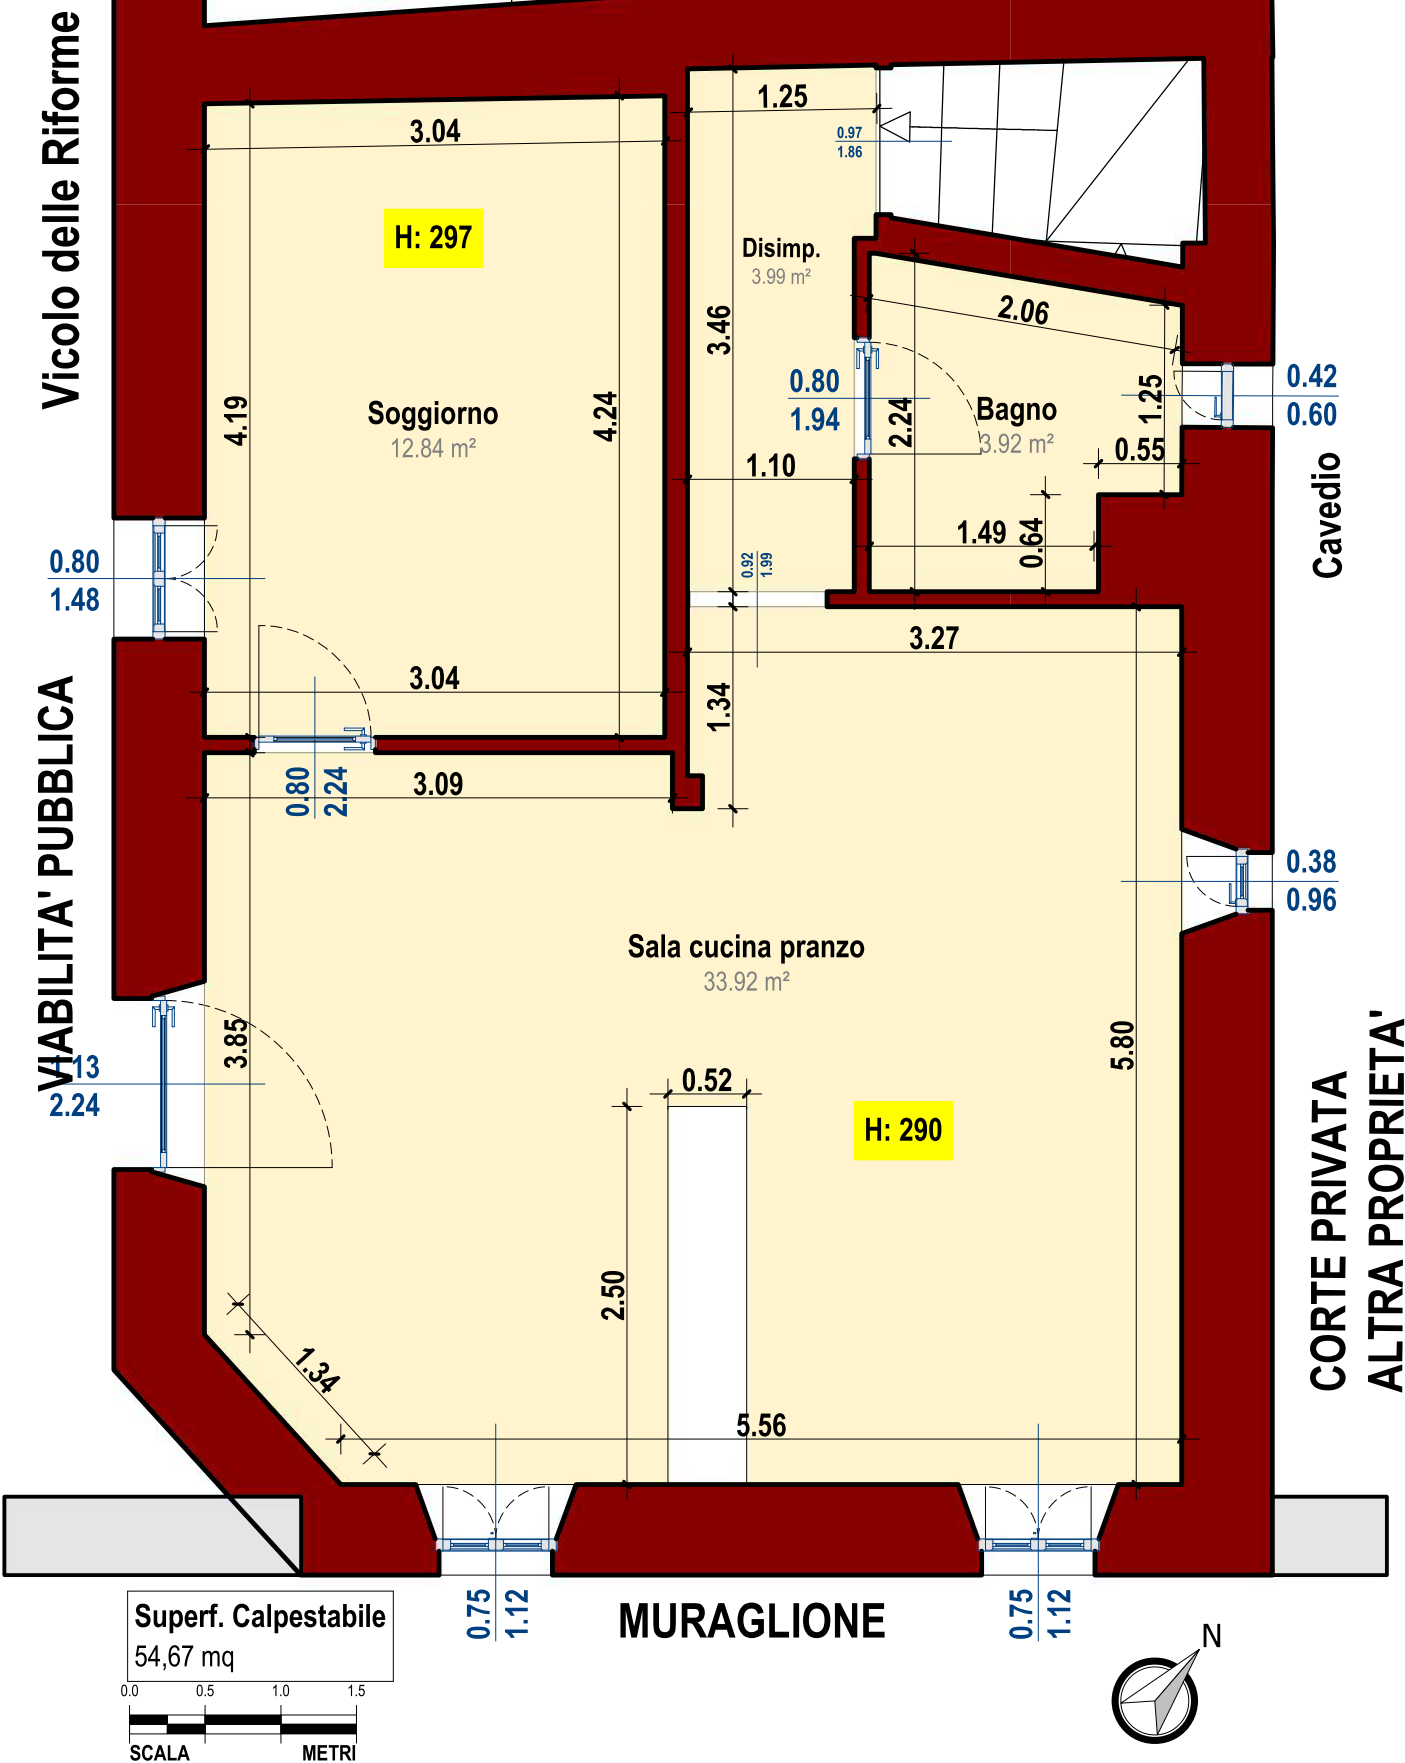

PIANO SEMINTERRATO



S1

Scala 1:100

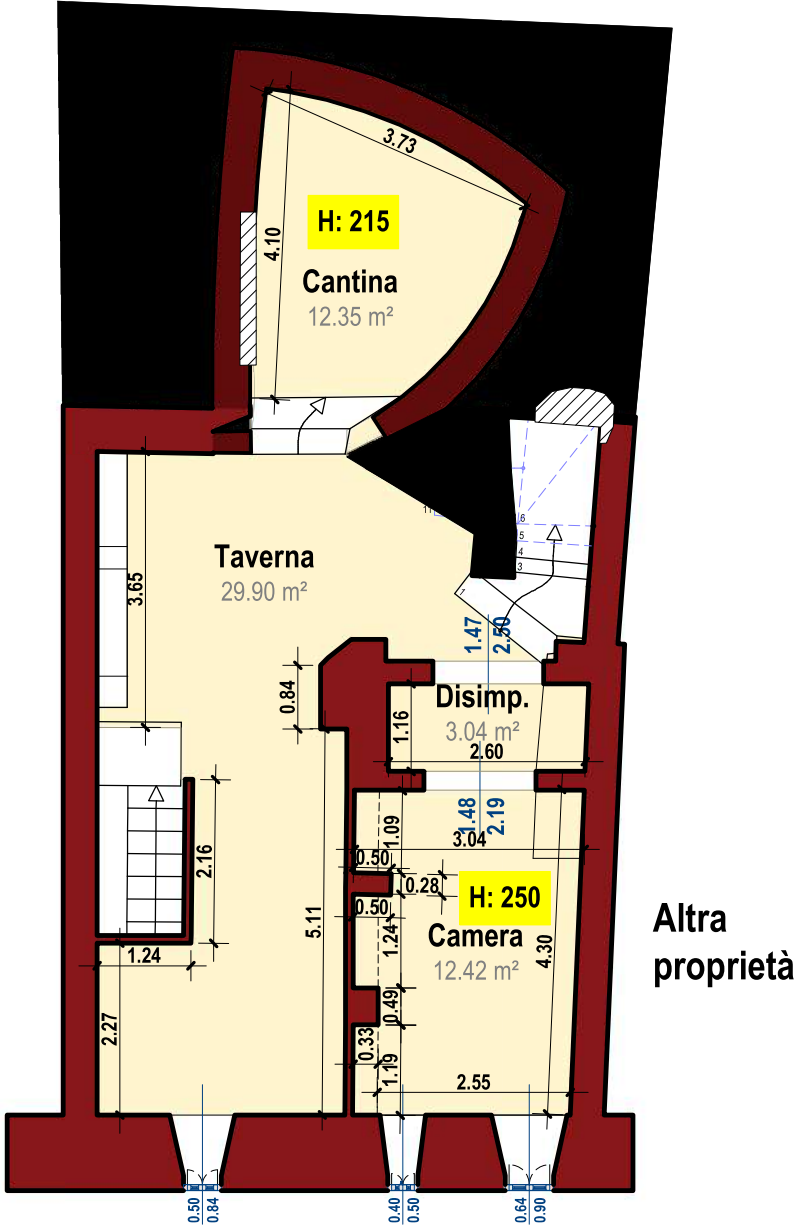

Superf. Calpestabile
57,71 mq


MURAGLIONE

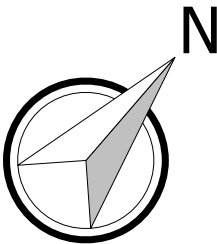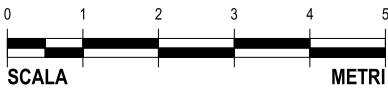

PIANO SEMINTERRATO



S2

Scala 1:50

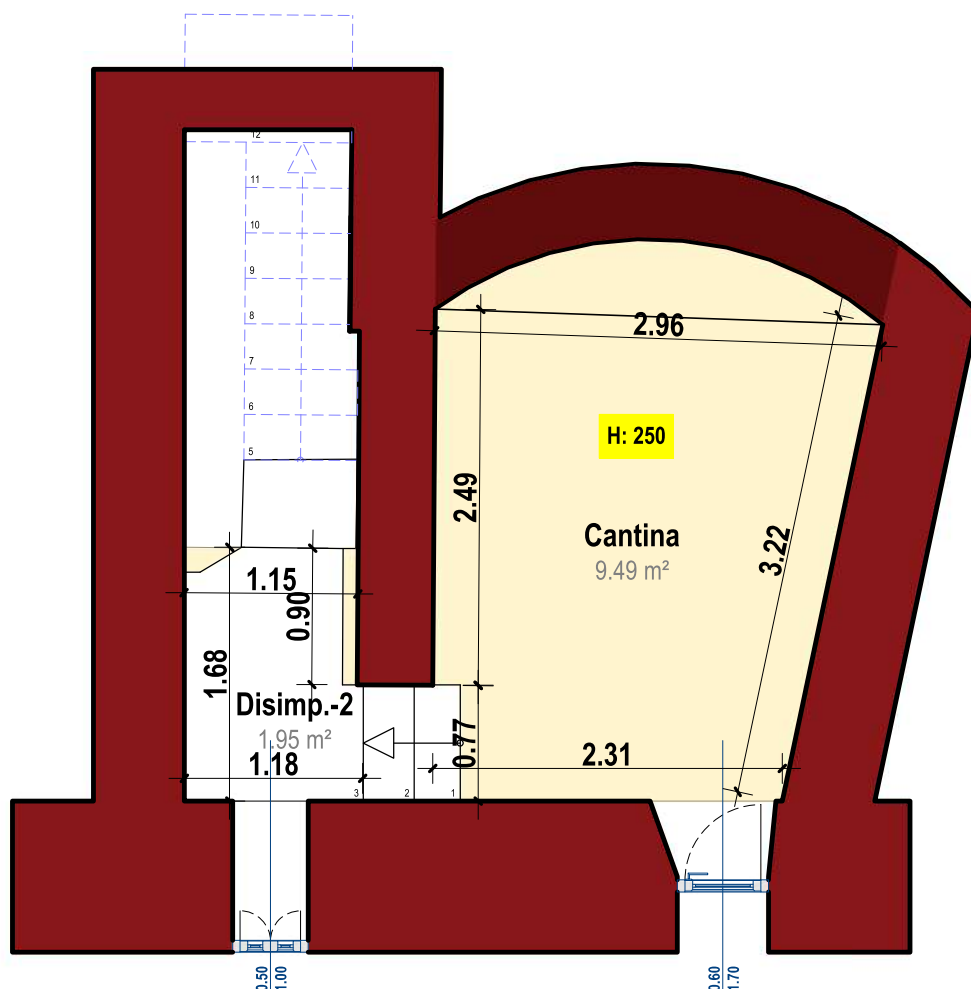


Superf. Calpestabile
11.44 mq

MURAGLIONE

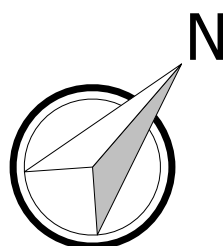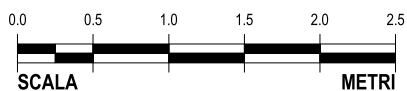



MAGAZZINO

Scala 1:50

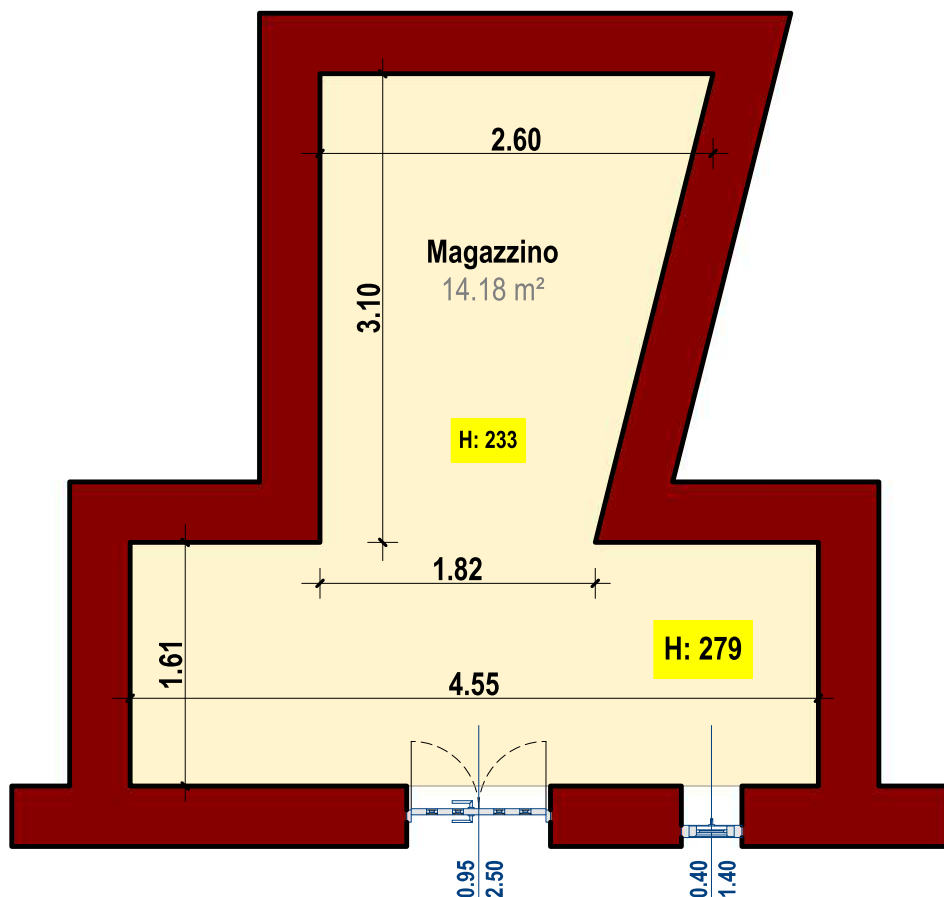

MURAGLIONE

Superf. Calpestabile
11.44 mq

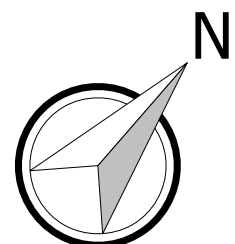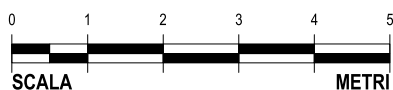

Consulente Tecnico di Ufficio

Architetto Daniele Bracciaferri

Massa Marittima , 02 Luglio 2025

Il C.T.U.
Arch. Daniele Bracciaferri

