




PIANO SECONDO SOTTOSTRADA

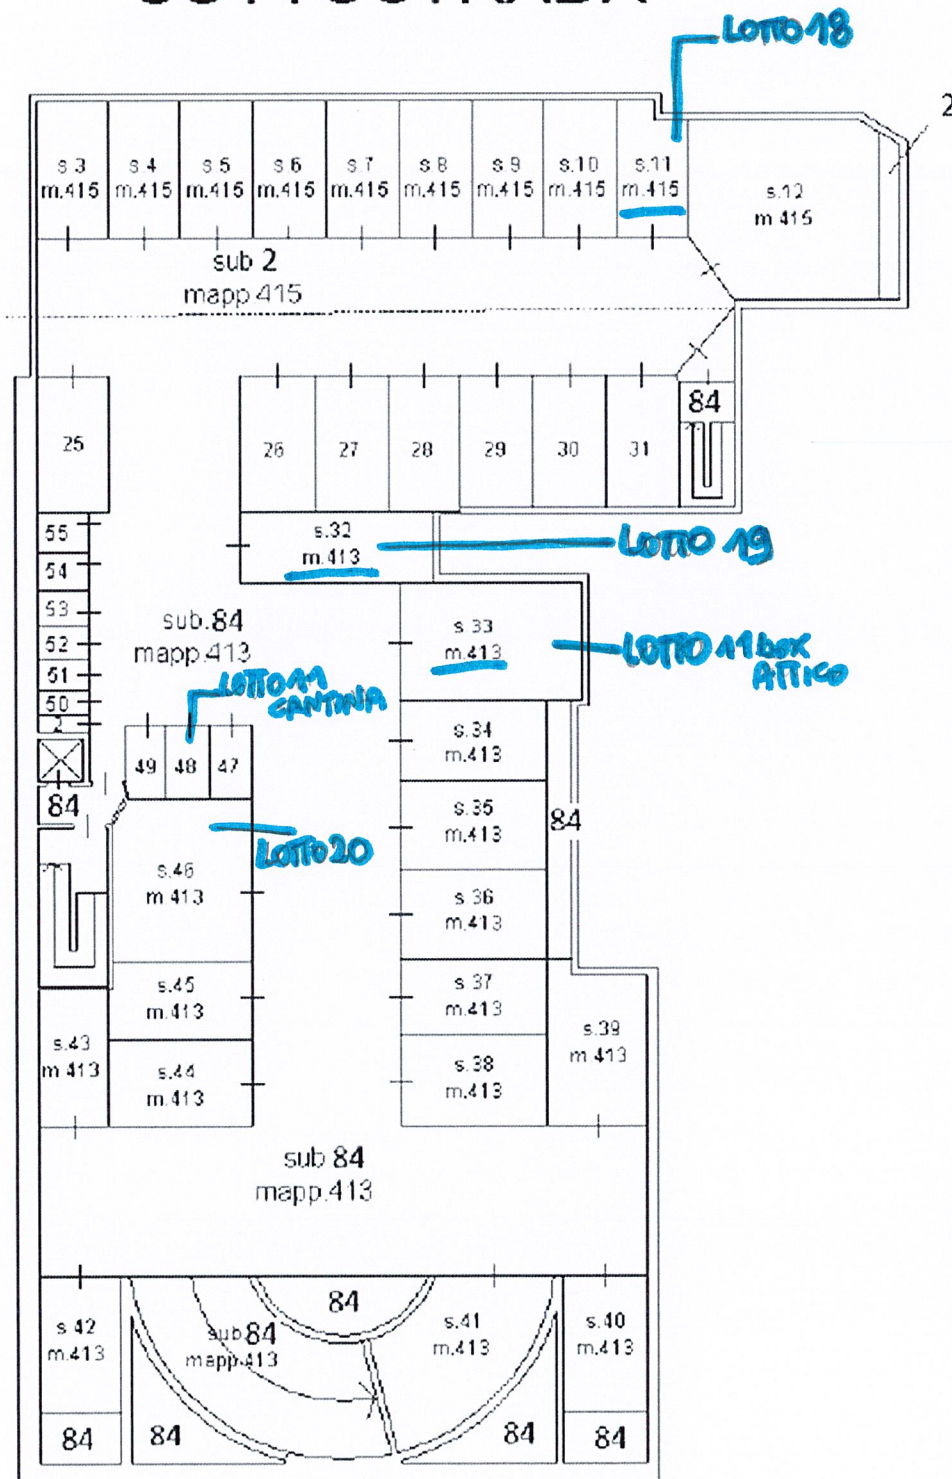


PIANO PRIMO SOTTOSTRADA

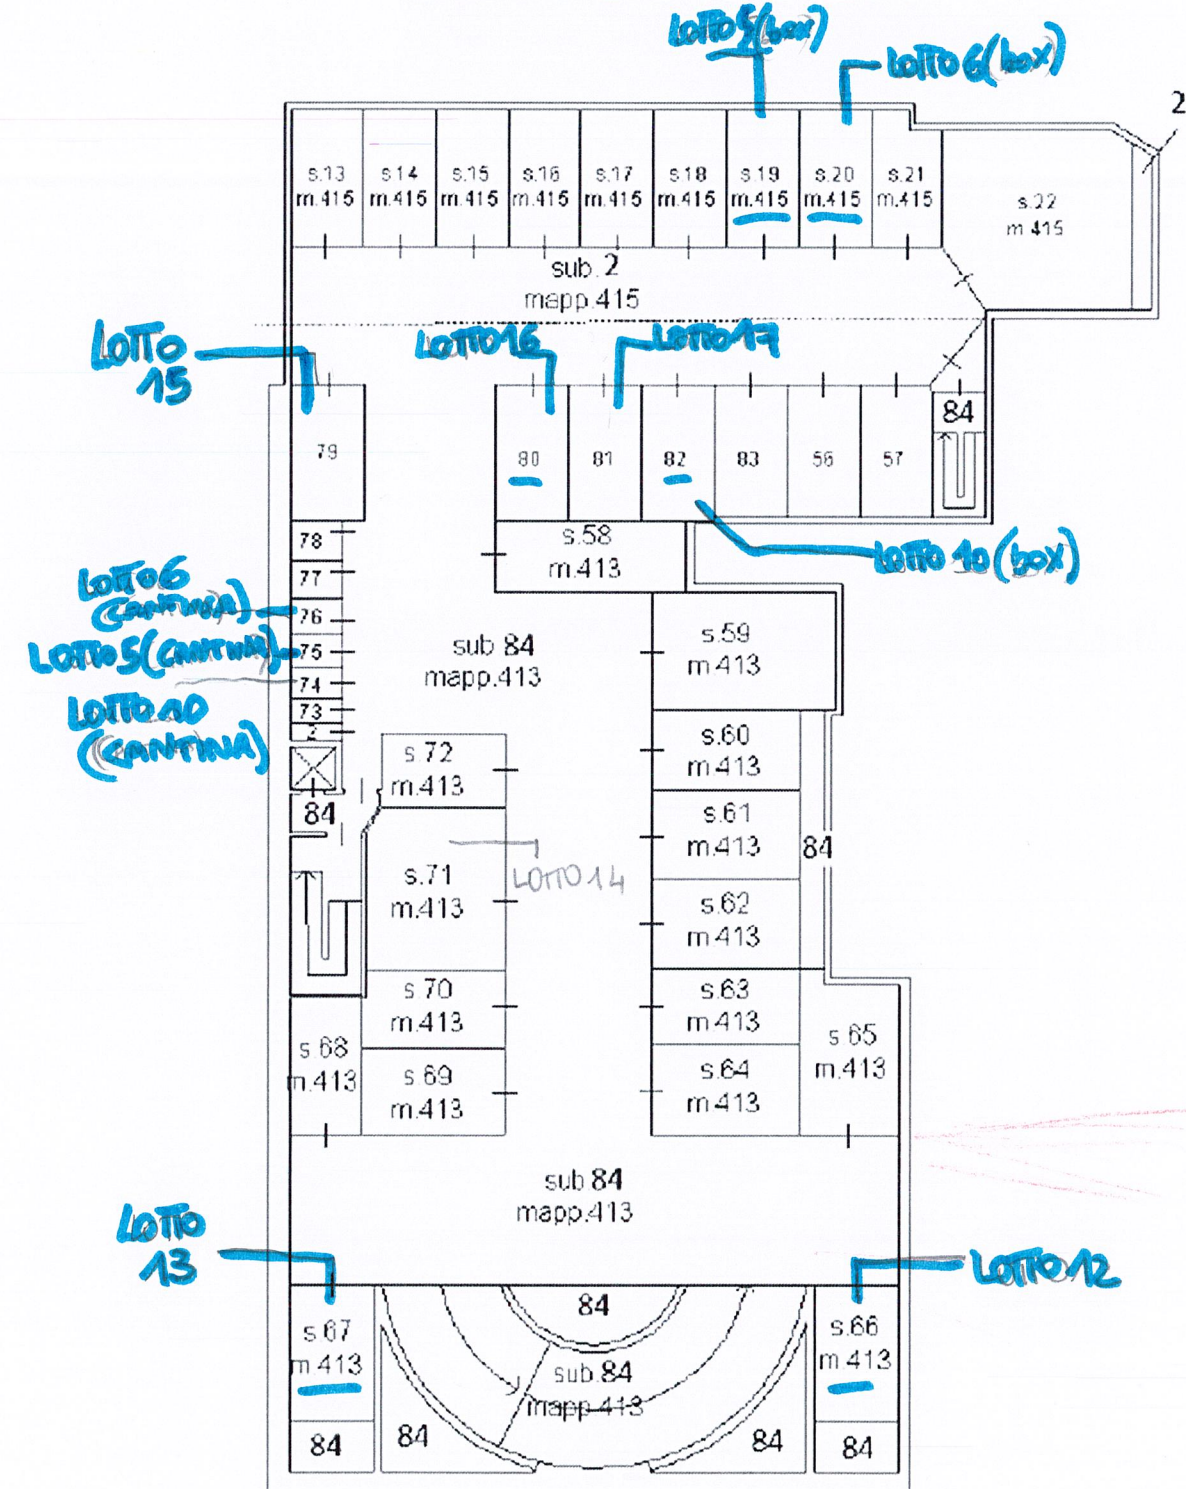


ELABORATO PLANIMETRICO		Compilato da: Valente Marco		Iscritto all'albo: Geometri		Prov. Milano		N. 11065	
Comune di Milano		Sezione:		Foglio: 471		Particella: 413		Prot. n. 17/02/2022 del 11005412	
Dimostrazione grafica dei subalterni				Tipo Mappale n.		del		Scala 1 : 500	

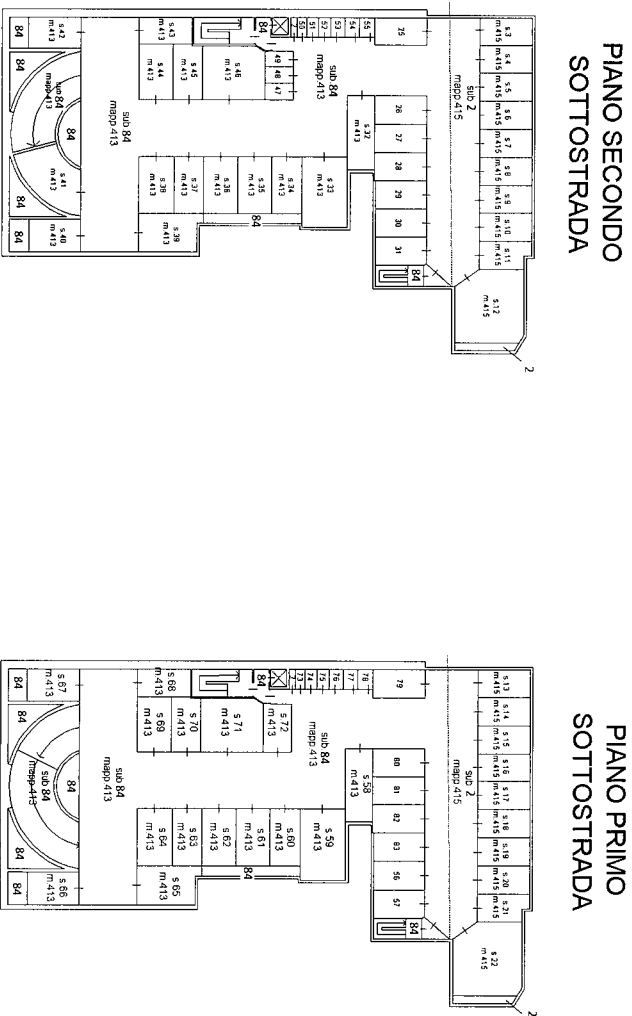


PIANO TERRA

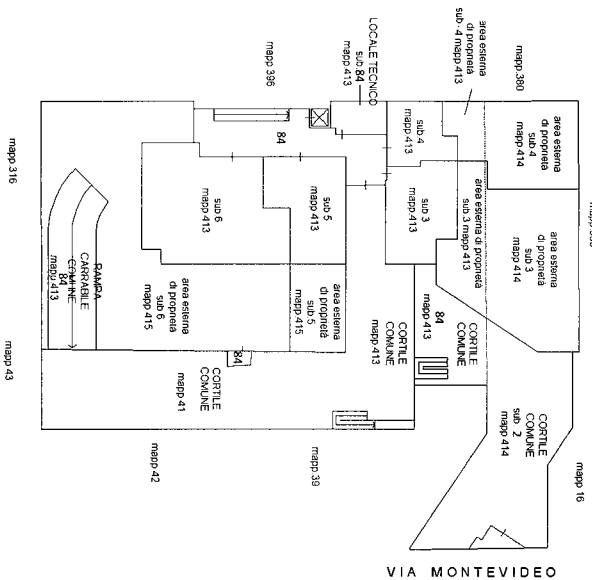


PIANO PRIMO

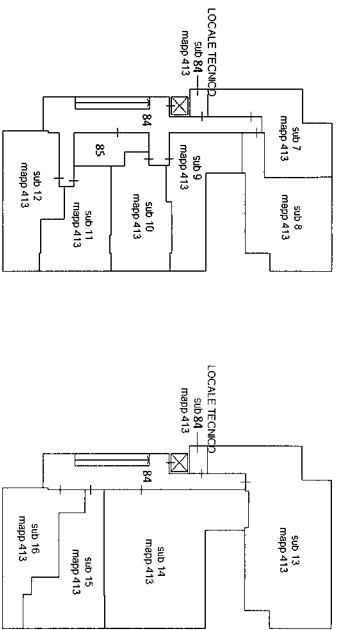


PIANO SECONDO

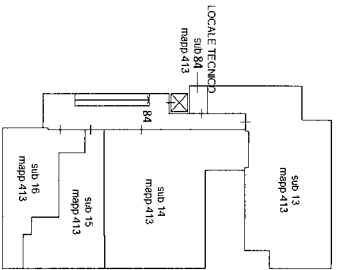


PIANO TERZO

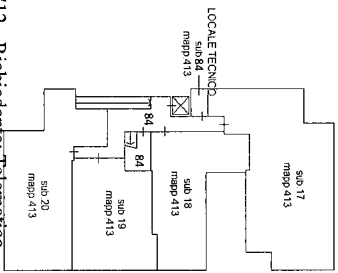

PIANO QUARTO

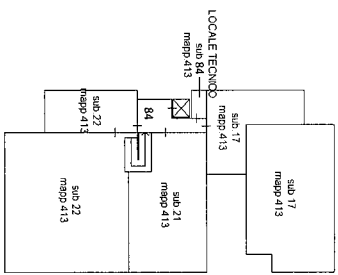

PIANO QUINTO

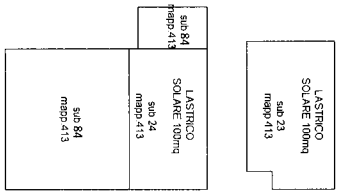

Agenzia delle Entrate
ATASTO FABBRICATI
 Provinciale di Milano

Totale schede: 1 - Formato di acquisizione: A3(297x420) - Formato di scala non utilizzabile
Data: 14/04/2023 - Richiedente: Telematico 1248712 -

