


Vittorio Merito architetto via Gennaro Serra, 75 - 80132 Napoli		
TRIBUNALE DI NAPOLI sezione EE.II. - Giudice dott. Guglielmo MANERA Procedura Esecutiva R.G.E.: 265/2023		
Rilievo architettonico unità immobiliare		
Via Diomede Carafa n. 24 (catastalmente n. 24-C) piano 3 - interno 3C Napoli (NA)		
Il Tecnico	inquadramento	
	Data settembre 2023	Fuori Scala

ELABORATO	
	1

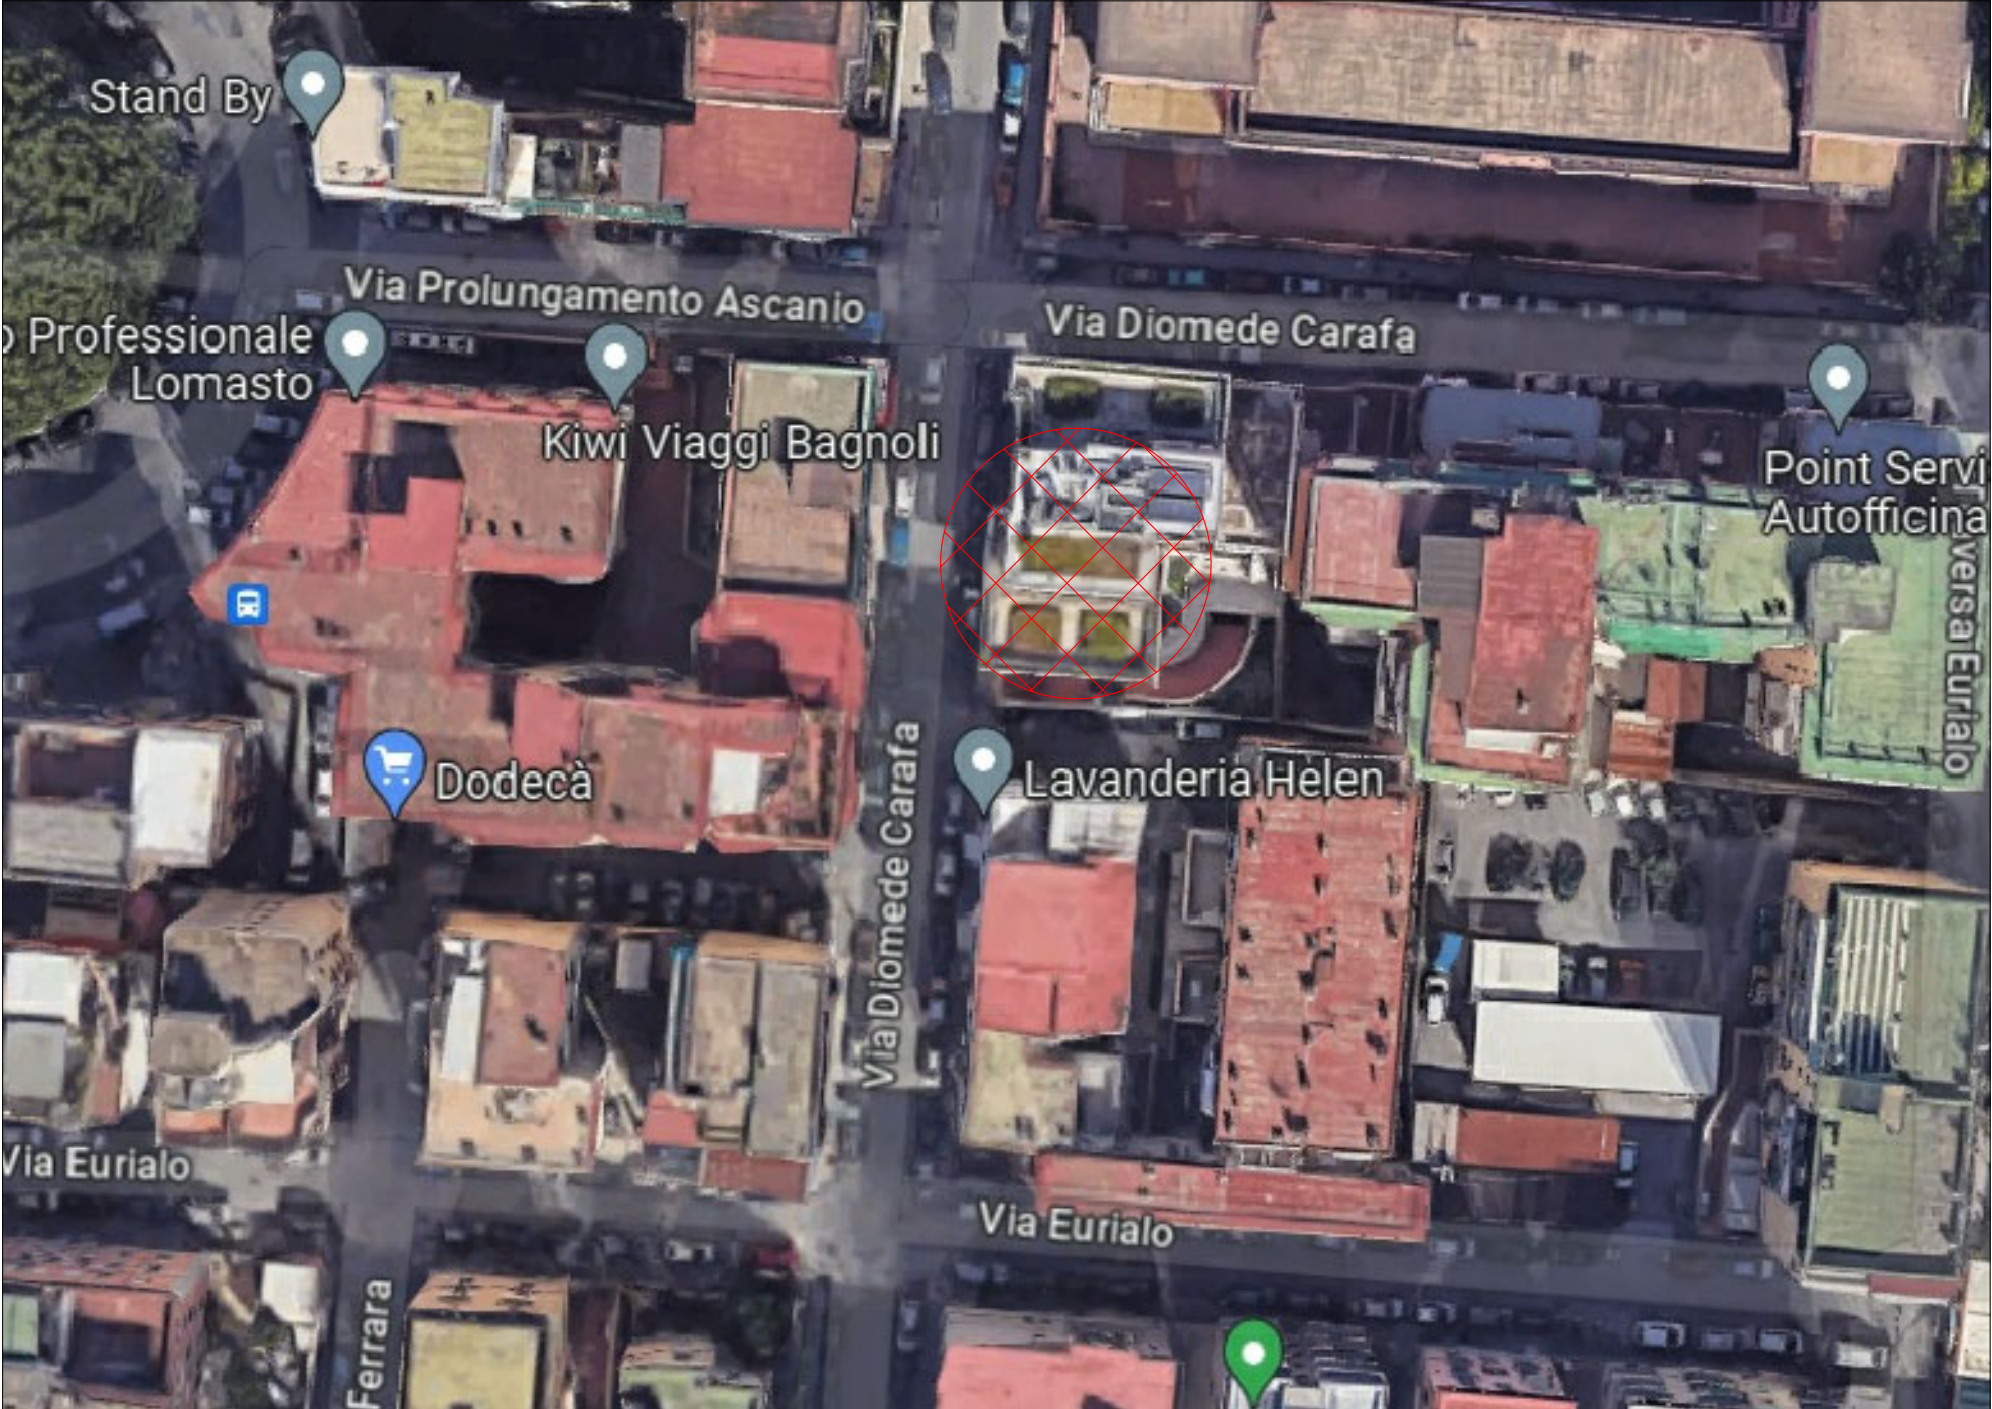

Vittorio Merito architetto
via Gennaro Serra, 75 - 80132 Napoli

TRIBUNALE DI NAPOLI
sezione EE.II. -
Giudice dott. Guglielmo MANERA
Procedura Esecutiva R.G.E.: 265/2023

Rilievo architettonico unità immobiliare

Via Diomede Carafa n. 24 (catastalmente n. 24-C)
piano 3 - interno 3C
Napoli (NA)

Il Tecnico



Data
settembre
2023

Fuori
Scala

individuazione
ambienti

ELABORATO

2

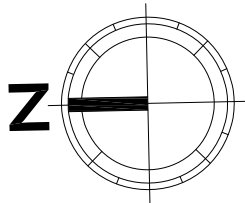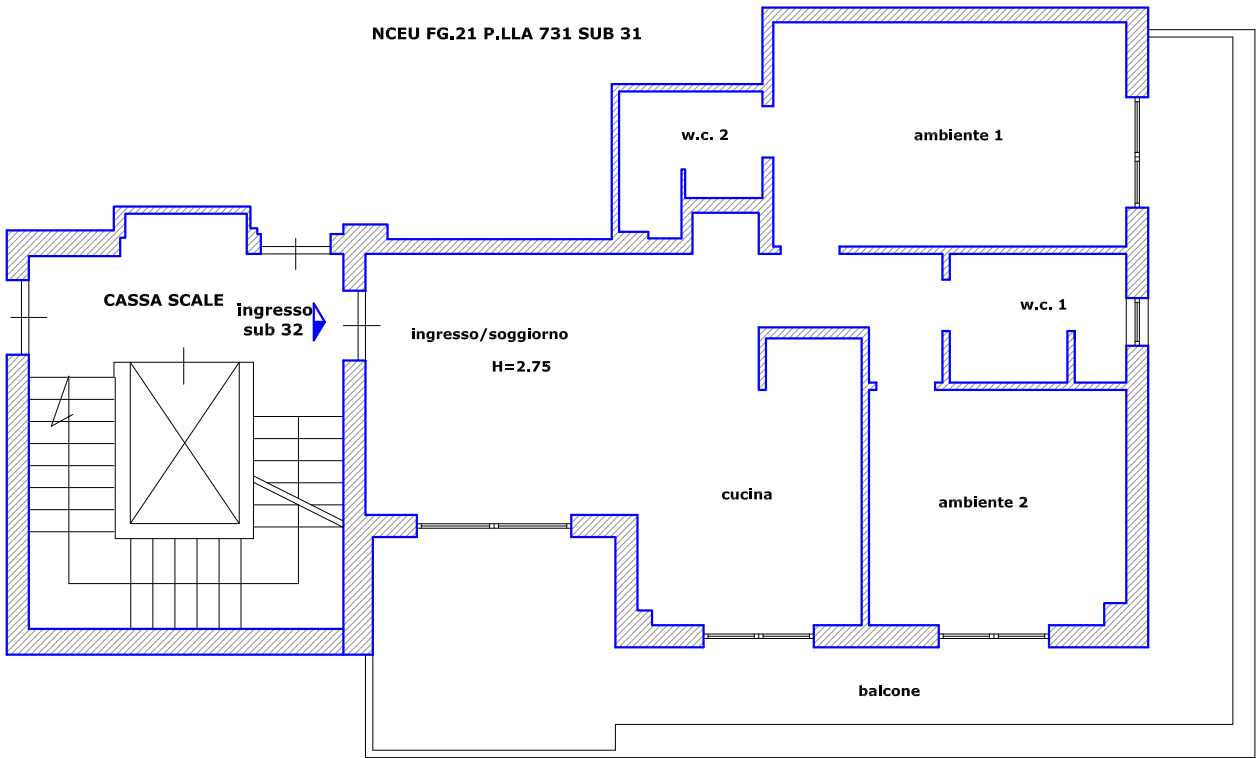

Vittorio Merito architetto
via Gennaro Serra, 75 - 80132 Napoli

TRIBUNALE DI NAPOLI
sezione EE.II. -
Giudice dott. Guglielmo MANERA
Procedura Esecutiva R.G.E.: 265/2023

Rilievo architettonico unità immobiliare

Via Diomede Carafa n. 24 (catastalmente n. 24-C)
piano 3 - interno 3C
Napoli (NA)


Il Tecnico

Data
settembre
2023


Fuori
Scala

ELABORATO

3

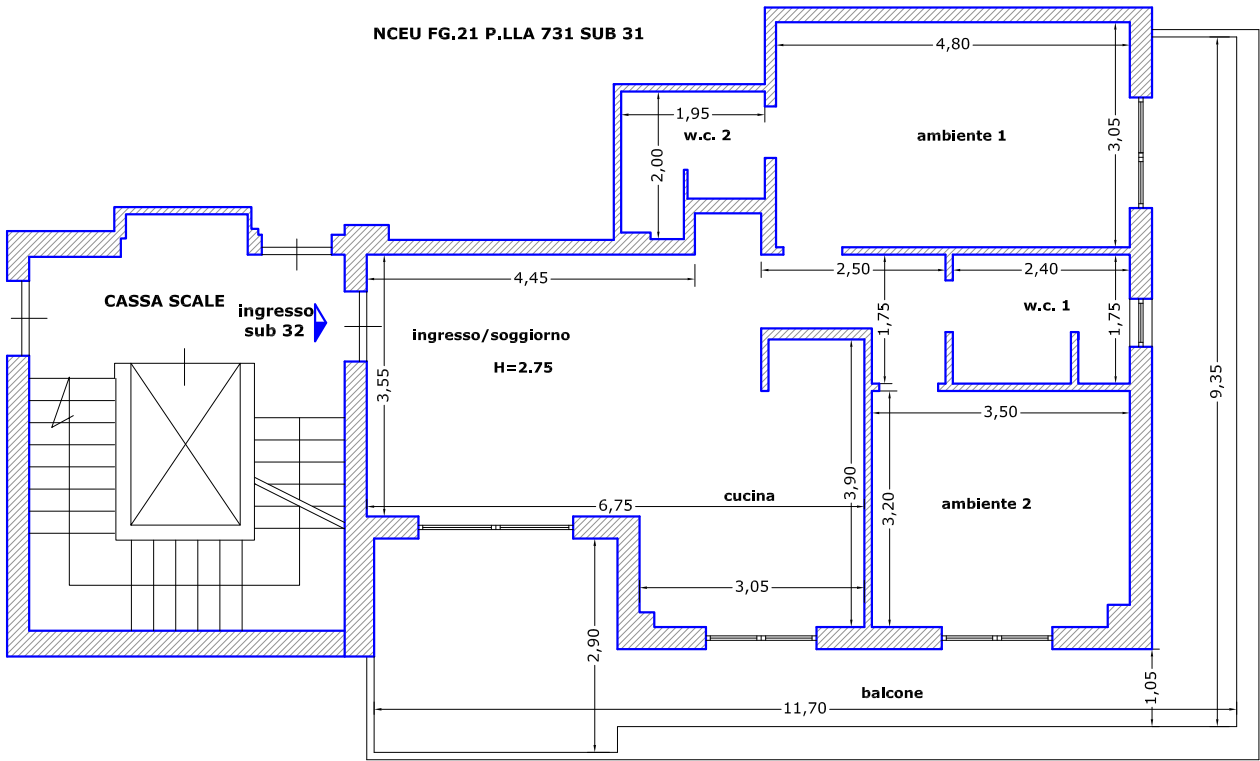

VIA DIOMEDE CARAFA

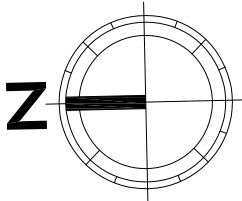

Vittorio Merito architetto
via Gennaro Serra, 75 - 80132 Napoli

TRIBUNALE DI NAPOLI
sezione EE.II. -
Giudice dott. Guglielmo MANERA
Procedura Esecutiva R.G.E.: 265/2023

Rilievo architettonico unità immobiliare

Via Diomede Carafa n. 24 (catastalmente n. 24-C)
piano 3 - interno 3C
Napoli (NA)

pianta foto


Data
settembre
2023

Fuori
Scala

Il Tecnico

ELABORATO

4

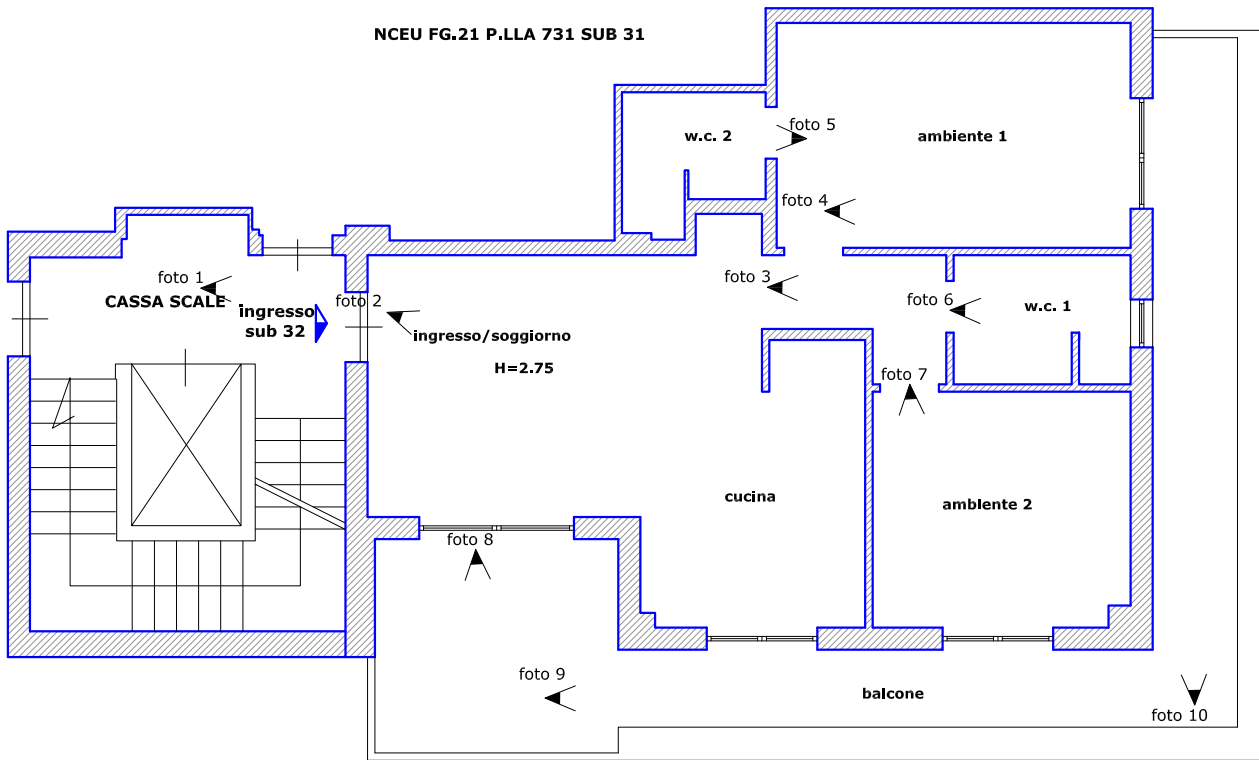

Vittorio Merito architetto
via Gennaro Serra, 75 - 80132 Napoli

TRIBUNALE DI NAPOLI
sezione EE.II. -
Giudice dott. Guglielmo MANERA
Procedura Esecutiva R.G.E.: 265/2023

Rilievo architettonico unità immobiliare

Via Diomede Carafa n. 24 (catastalmente n. 24-C)
piano 3 - interno 3C
Napoli (NA)

Il Tecnico

sovrapposizione
pianta catastale - rilievo


Data
settembre
2023

Fuori
Scala


ELABORATO

5


Data: 26/07/2023 - n. T180977 - Richiedente: MRTVTR73C30F839W

 Agenzia del Territorio CATASTO FABBRICATI Ufficio Provinciale di Napoli	Dichiarazione protocollo n. NA0995898del 29/11/2011	
	Planimetria di u.i.u. in Comune di Napoli	
	Via Diomede Carafa	civ. 24-C
Identificativi Catastali:		
Sezione: CHI		
Foglio: 21		
Particella: 731		
Subalterno: 32		

Scheda n. 1 Scala 1:200

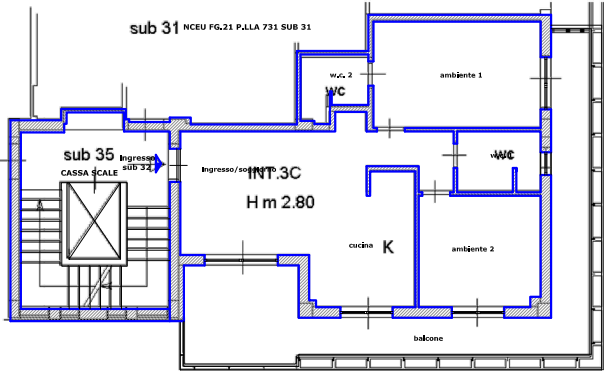

PIANO TERZO

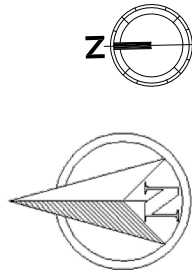

Ultima planimetria in atti
Data: 26/07/2023 - n. T180977 - Richiedente: MRTVTR73C30F839W
Totale schede: 1 - Formato di acquisizione: A4(210x297) - Formato stampa richiesto: A4(210x297)