

Data: 17/02/2011 - n. T145184 - Richiedente: [redacted]

Dichiarazione protocollo n. NA0156754 del 16/02/2011

Agenzia del Territorio
CATASTO FABBRICATI
Ufficio Provinciale di
Napoli

Planimetria di t.r.u. in Comune di Cardito
Via Guglielmo Marconi

cat. 94

Identificativi Catastali:

Serzione:

Foglio: 6

Particella: 235

Subalterno: 16

Compilata da:

Langella Fiorenzo



Iscritto all'albo:
Geometri

Prov. Napoli

n. 4798

Scheda n. 1

Scala 1:200

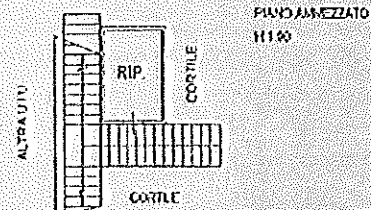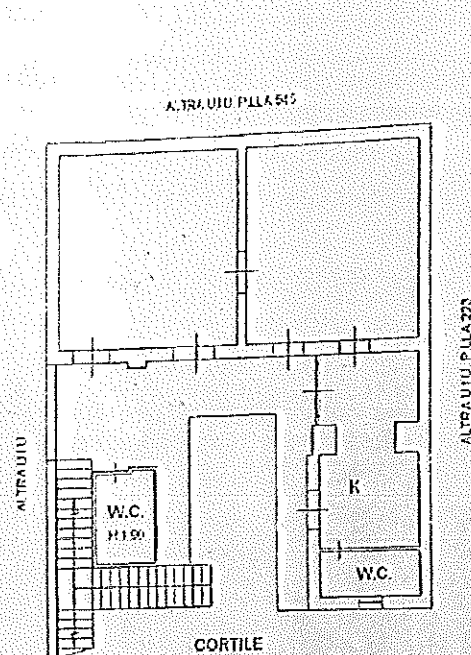

Catasto del Fabbricato
VIA GUGLIELMO MARCONI

Ultima planimetria in atti

Data: 17/02/2011 - n. T145184 - Richiedente: LNGFNZ67R19E224Y

Quale scheda: 1 - Formato di acquisizione: A4(210x297) - Formato stampa richiesto: A4(210x297)