


E.I. n. 315/2024 - LOTTO UNICO

Proprietà del compendio immobiliare con nucleo di fabbricati rurali, capannone rurale e circostante podere incolto con porzione di bosco spontaneo non governato, posto nelle vicinanze della frazione Montebaranzone del Comune di Prignano sulla Secchia, al civ.n. 2481 di via Nuova.

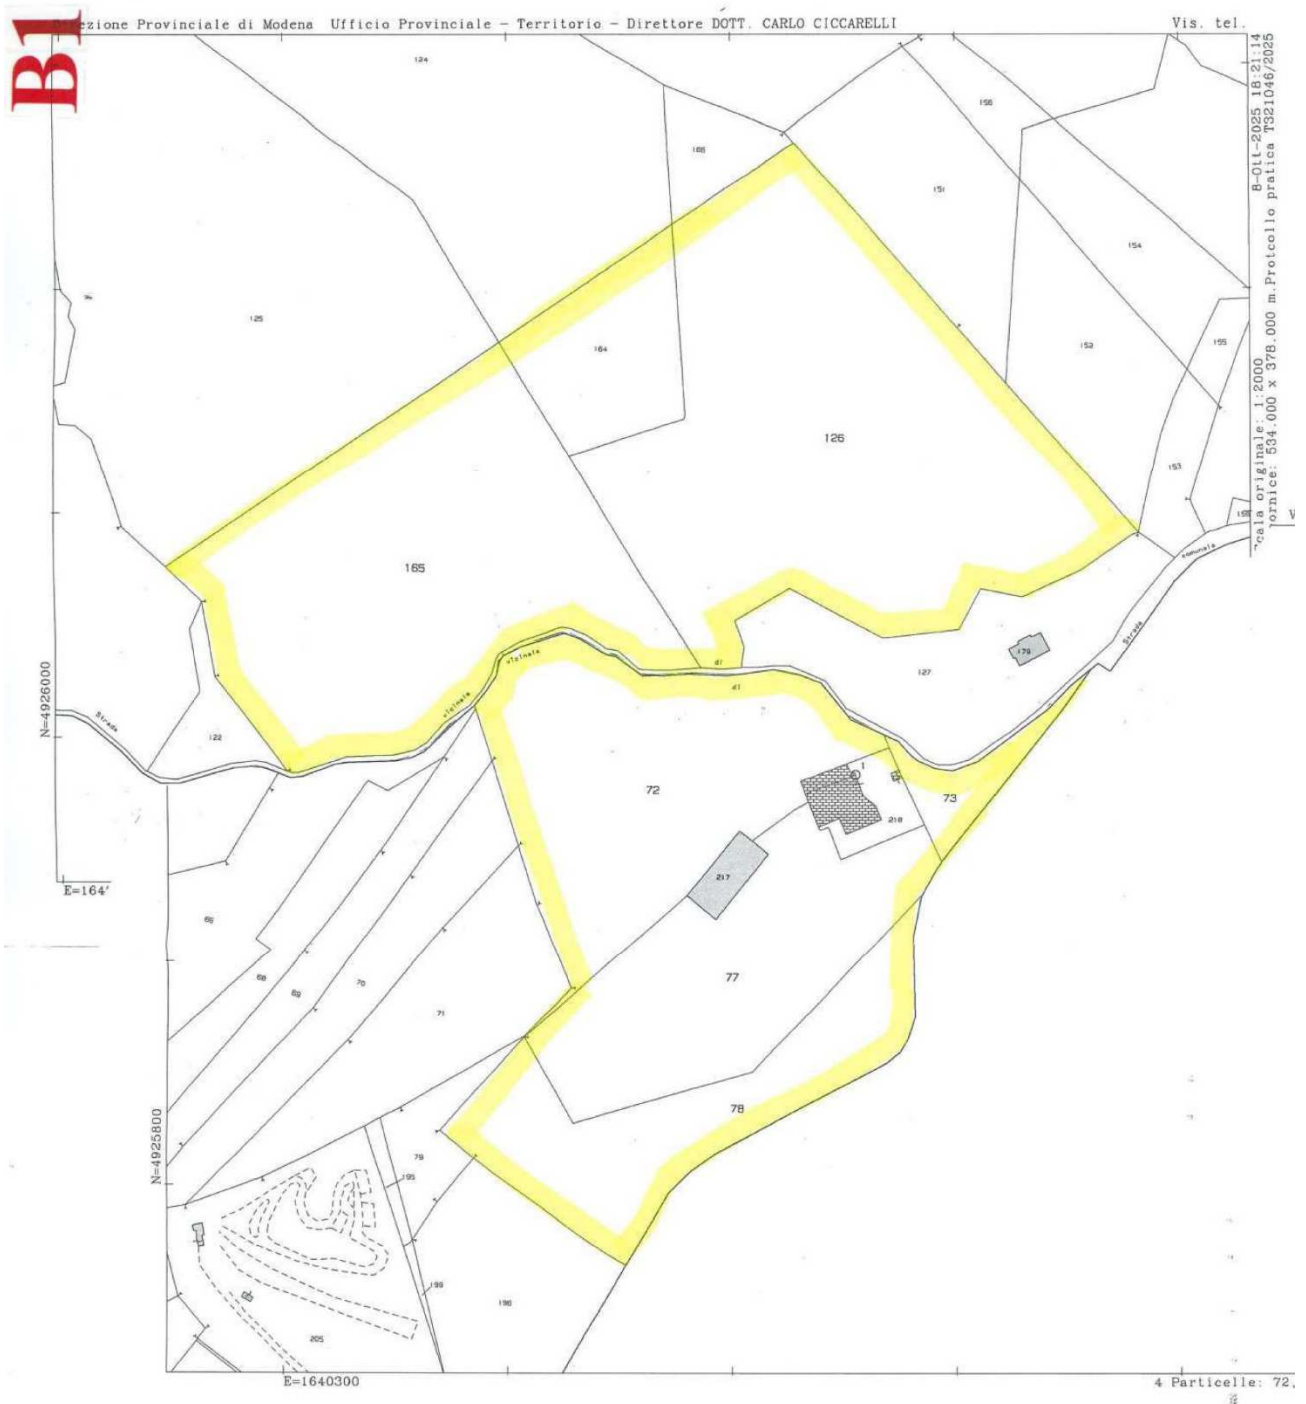


Estratto di mappa catastale;



ELABORATO PLANIMETRICO	
Compilato da: Ruini Alfredo	
Iscritto all'albo: Geometri	
Prov. Modena	N. 1679

Agenzia del Territorio
CATASTO FABBRICATI
 Ufficio Provinciale di
 Modena

Comune di Prignano Sulla Secchia		Protocollo n. MO0283918 del 15/12/2009	
Sezione:	Foglio: 24	Particella: 218	Tipo Mappale n. 276671 del 04/12/2009
Dimostrazione grafica dei subalterni			Scala 1 : 500

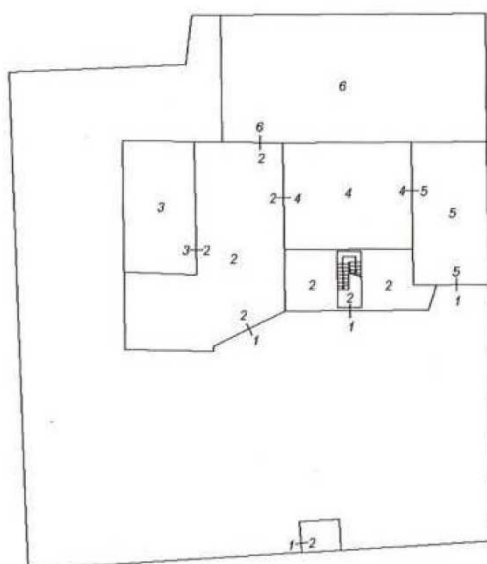

PIANO TERRA




Ultima planimetria in atti

Data: 08/10/2025 - n. T322451 - Richiedente: Telematico

Totale schede: 3 - Formato di acquisizione: A4(210x297) - Formato stampa richiesto: A4(210x297) - Fattore di scala non utilizzabile

Elaborato Planimetrico - Catasto dei Fabbricati - Situazione al 08/10/2025 - Comune di PRIGNANO SULLA SECCHIA(H061) - < Foglio 24 Particella 218 >

ELABORATO PLANIMETRICO		Agenzia del Territorio CATASTO FABBRICATI Ufficio Provinciale di Modena	
Compilato da: Ruini Alfredo		Protocollo n. MO0283918 del 15/12/2009	
Isritto all'albo: Geometri		Tipo Mappale n. 276671 del 04/12/2009	
Prov. Modena N. 1679		Scala 1 : 200	
Comune di Prignano Sulla Secchia			
Sezione:	Foglio: 24 Particella: 218		
Dimostrazione grafica dei subalterni			

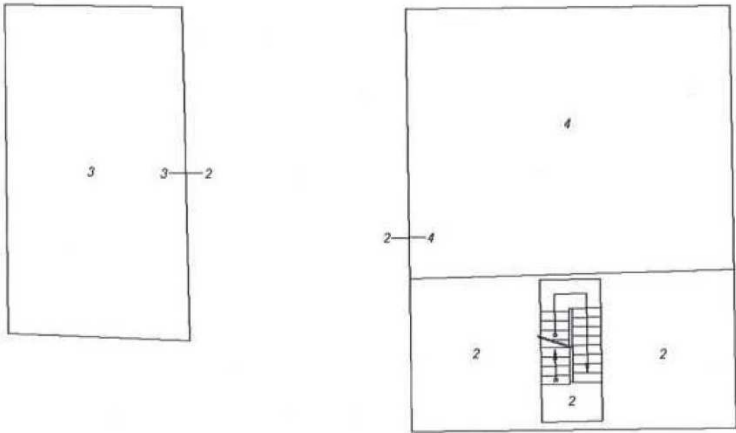

PIANO PRIMO



Ultima planimetria in atti

Data: 08/10/2025 - n. T322451 - Richiedente: Telematico


Totale schede: 3 - Formato di acquisizione: A4(210x297) - Formato stampa richiesto: A4(210x297) - Fattore di scala non utilizzabile

Elaborato Planimetrico - Catasto dei Fabbricati - Situazione al 08/10/2025 - Comune di PRIGNANO SULLA SECCHIA(H061) - < Foglio 24 Particella 218 >

ELABORATO PLANIMETRICO	
Compilato da: Ruini Alfredo	
Iscritto all'albo: Geometri	
Prov. Modena	N. 1679

Agenzia del Territorio
CATASTO FABBRICATI
 Ufficio Provinciale di
 Modena

Comune di Prignano Sulla Secchia		Protocollo n. MO0283918 del 15/12/2009	
Sezione:	Foglio: 24	Particella: 218	Tipo Mappale n. 276671 del 04/12/2009
Dimostrazione grafica dei subalterni			Scala 1 : 200

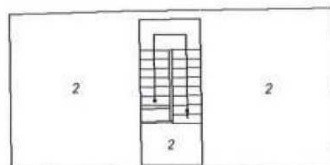

PIANO SECONDO



Ultima planimetria in atti

Data: 08/10/2025 - n. T322451 - Richiedente: Telematico

Totale schede: 3 - Formato di acquisizione: A4(210x297) - Formato stampa richiesto: A4(210x297) - Fattore di scala non utilizzabile

Elaborato Planimetrico - Catasto dei Fabbricati - Situazione al 08/10/2025 - Comune di PRIGNANO SULLA SECCHIA(H061) - < Foglio 24 Particella 218 >

Agenzia del Territorio CATASTO FABBRICATI Ufficio Provinciale di Modena	Dichiarazione protocollo n. MO0276757 del 04/12/2009	
	Planimetria di u.i.u. in Comune di Prignano Sulla Secchia Via Nuova oiv. SNC	
Scheda n. 1 Scala 1:200	Identificativi Catastali:	Compilata da:
	Sezione: Foglio: 24 Particella: 217 Subalterno:	Ruini Alfredo Iscritto all'albo: Geometri Prov. Modena N. 1679

Ultima planimetria in atti

Data: 14/10/2025 - n. T67589 - Richiedente: PRTMRC63C26F257Y

Totale schede: 1 - Formato di acquisizione: A4(210x297) - Formato stampa richiesto: A4(210x297)

Catasto dei Fabbricati - Situazione al 14/10/2025 - Comune di PRIGNANO SULLA SECCHIA(H061) - < Foglio 24 - Particella 217 - Subalterno >
VIA NUOVA n. SNC Piano T

Planimetria catastale del capannone rurale, in mediocri condizioni,
mappale 217 del foglio 24;

Agenzia del Territorio CATASTO FABBRICATI Ufficio Provinciale di Modena	Dichiarazione protocollo n. MO0283918 del 15/12/2009	
	Planimetria di u.i.u. in Comune di Prignano Sulla Secchia Via Nuova civ. 2481	
Scheda n. 1 Scala 1:200	Identificativi Catastali:	Compilata da: Ruini Alfredo
	Sezione: Foglio: 24 Particella: 218 Subalterno: 2	Iscritto all'albo: Geometri Prov. Modena N. 1679

PIANO TERRA

PIANO PRIMO

PIANO SECONDO

Ultima planimetria in atti

Data: 14/10/2025 - n. T67593 - Richiedente: PRTMRC63C26F257Y

Totale schede: 1 - Formato di acquisizione: A4(210x297) - Formato stampa richiesto: A4(210x297)

Catasto dei Fabbricati - Situazione al 14/10/2025 - Comune di PRIGNANO SULLA SECCHIA(H061) - < Foglio 24 - Particella 218 - Subalterno 2 ^
VIA NUOVA n. 2481 Piano T-1 - 2

Planimetria catastale dell'abitazione in condizioni inagibili, con soffitte e portico, mappale 218, subalterno 2, del foglio 24;

Agenzia del Territorio CATASTO FABBRICATI Ufficio Provinciale di Modena	Dichiarazione protocollo n. MO0283918 del 15/12/2009	
	Planimetria di u.i.u. in Comune di Prignano Sulla Secchia Via Nuova oiv. 2481	
Scheda n. 1 Scala 1:200	Identificativi Catastali:	Compilata da:
	Sezione:	Ruini Alfredo
	Foglio: 24	Isritto all'albo:
	Particella: 218	Geometri
	Subalterno: 3	Prov. Modena N. 1679

DEPOSITO ATTREZZI AGRICOLI

PIANO TERRA - h=262

PIANO PRIMO

RIENILE

h=297 h=359 h=297

Ultima planimetria in atti

Data: 14/10/2025 - n. T67595 - Richiedente: PRTMRC63C26F257Y

Totale schede: 1 - Formato di acquisizione: A4(210x297) - Formato stampa richiesto: A4(210x297)

Catasto dei Fabbricati - Situazione al 14/10/2025 - Comune di PRIGNANO SULLA SECCHIA(H061) - < Foglio 24 - Particella 218 - Subalterno 3 >
VIA NUOVA n. 2481 Piano T-1

Planimetria catastale del corpo di fabbrica di servizio a lato sud, parzialmente crollato, mappale 218, subalterno 3, del foglio 24;

Agenzia del Territorio CATASTO FABBRICATI Ufficio Provinciale di Modena	Dichiarazione protocollo n. MO0283918 del 15/12/2009		
	Planimetria di u.i.u. in Comune di Prignano Sulla Secchia		
	Via Nuova	civ. 2481	
Scheda n. 1 Scala 1:200	Identificativi Catastali:		Compilata da:
	Sezione:		Ruini Alfredo
	Foglio: 24		Isritto all'albo:
	Particella: 218		Geometri
	Subalterno: 4	Prov. Modena	N. 1679

PIANO TERRA

PIANO PRIMO

Ultima planimetria in atti

Data: 14/10/2025 - n. T67596 - Richiedente: PRTMRC63C26F257Y

Totale schede: 1 - Formato di acquisizione: A4(210x297) - Formato stampa richiesto: A4(210x297)

Catasto dei Fabbricati - Situazione al 14/10/2025 - Comune di PRIGNANO SULLA SECCHIA(H061) - < Foglio 24 - Particella 218 - Subalterno 4 ->
VIA NUOVA n. 2481 Piano T-1

Planimetria catastale dell'ex stalla con sovrastante fienile,
mappale 218, subalterno 4, del foglio 24;

Agenzia del Territorio CATASTO FABBRICATI Ufficio Provinciale di Modena		Dichiarazione protocollo n. MO0283918 del 15/12/2009	
		Planimetria di u.i.u. in Comune di Prignano Sulla Secchia Via Nuova civ. 2481	
Schede n. 1 Scala 1:200		Identificativi Catastali: Sezione: Foglio: 24 Particella: 218 Subalterno: 5	Compilata da: Ruini Alfredo Iscritto all'albo: Geometri Prov. Modena N. 1679

PIANO TERRA

PIANO T


Ultima planimetria in atti

Data: 14/10/2025 - n. T67597 - Richiedente: PRTMRC63C26F257Y

Totale schede: 1 - Formato di acquisizione: A4(210x297) - Formato stampa richiesto: A4(210x297)

Catasto dei Fabbricati - Situazione al 14/10/2025 - Comune di PRIGNANO SULLA SECCHIA(H061) - < Foglio 24 - Particella 218 - Subalterno 5 >
VIA NUOVA n. 2481 Piano T

Planimetria catastale del corpo di fabbrica a lato nord, in larga parte crollato, mappale 218, subalterno 5, del foglio 24;

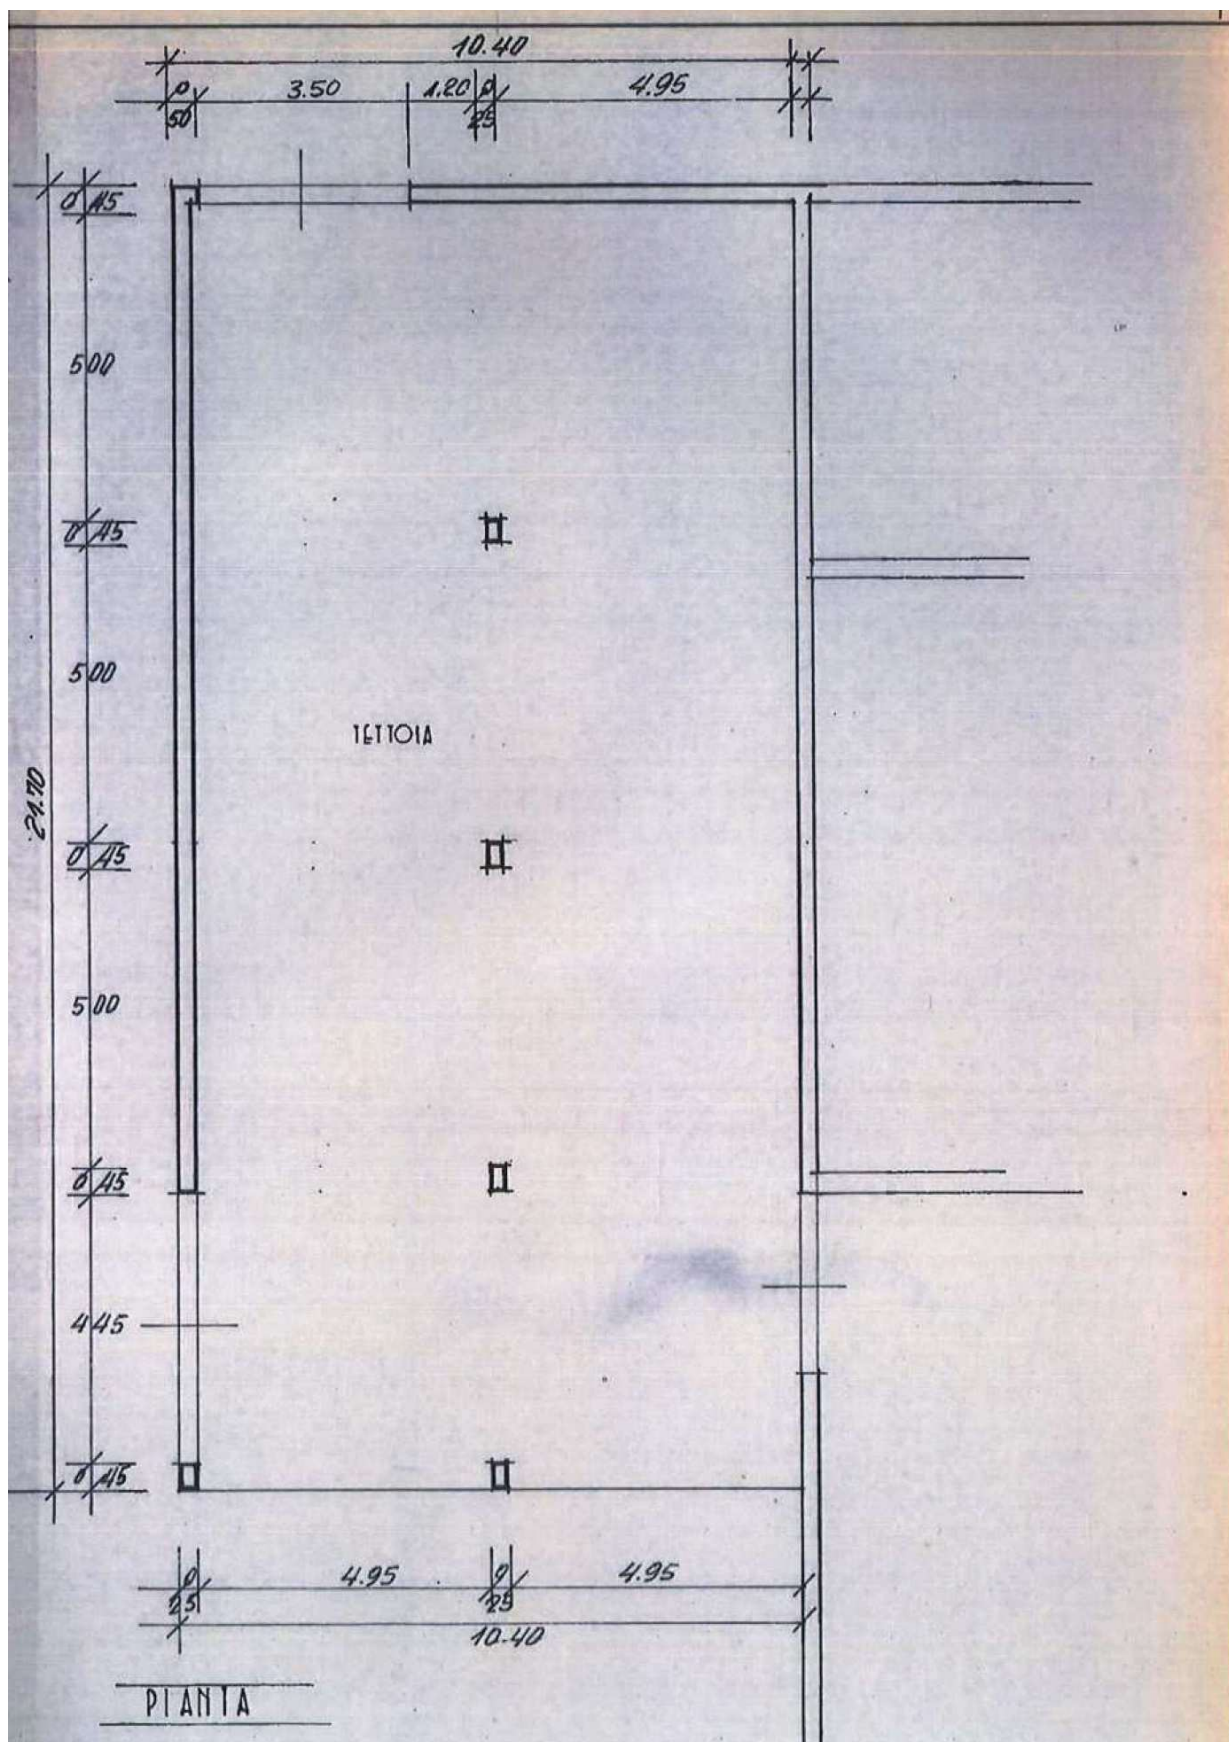

Planimetria del progetto del corpo di fabbrica a lato ovest, in larga parte crollato, mappale 218, subalterno 6, del foglio 24.