





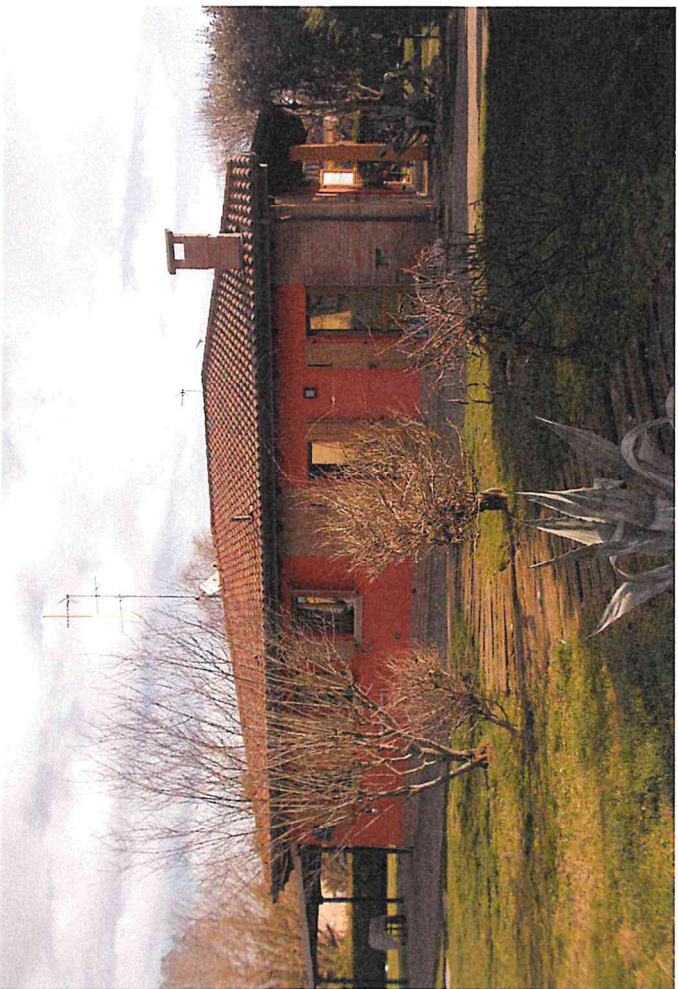

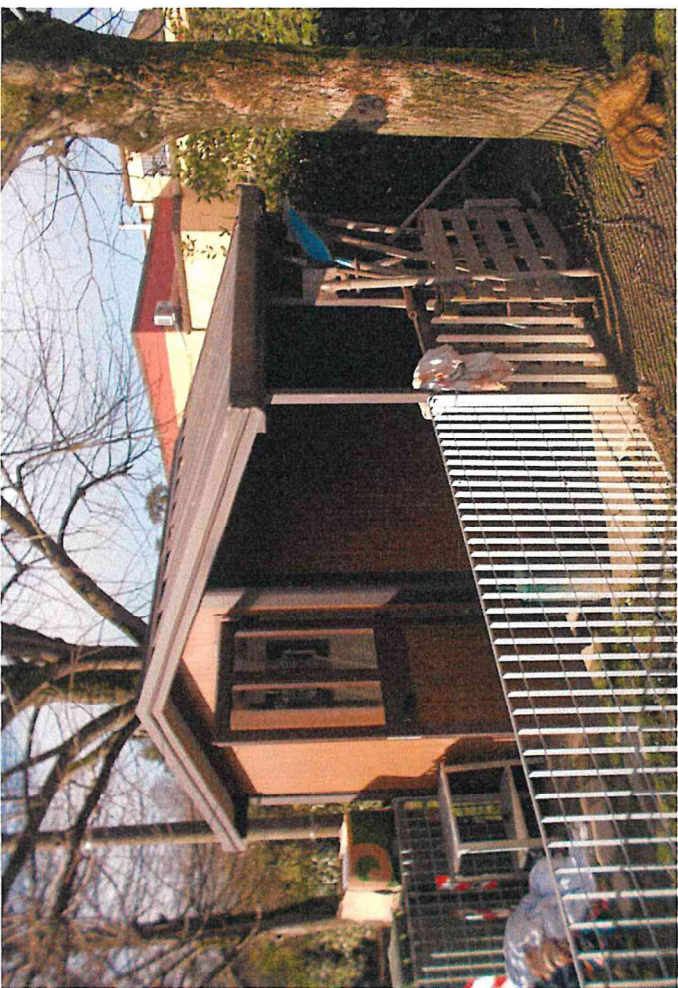

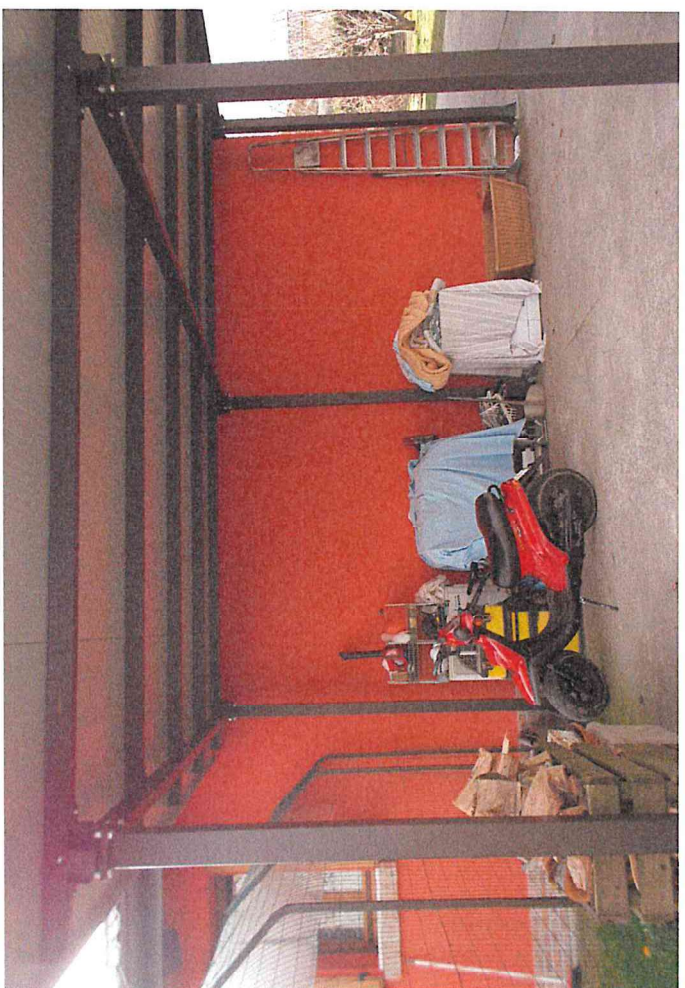

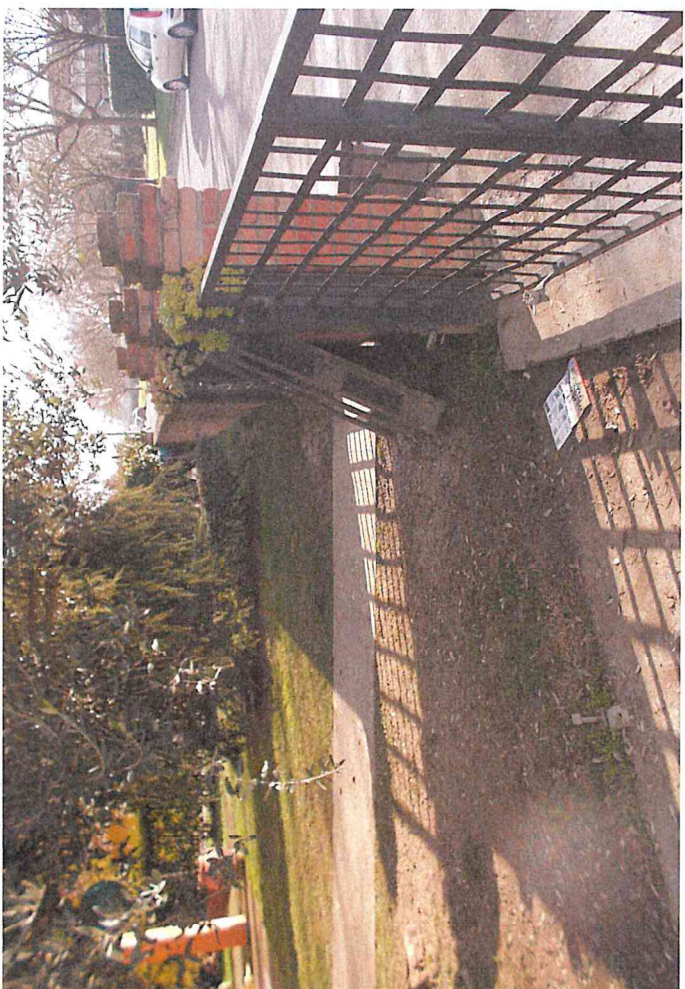





COMUNE DI FISCAGLIA
PROVINCIA DI FERRARA

PUG


ELABORATO
SCALA

TAV-1.1
1:5.000

TAVOLE DELLA DISCIPLINA DEL TERRITORIO URBANIZZATO - MIGLIARINO

DATA

settembre 2024

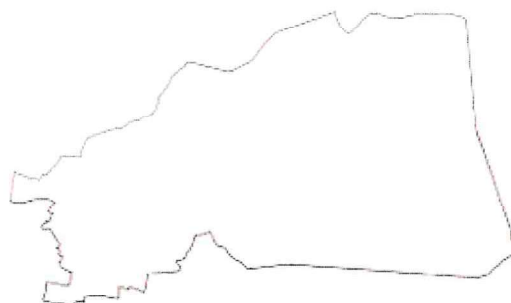

Sindaco

Ag. Fabio Tosi

Ufficio di Piano - Componenti interni

Geom. Ilaria Simoni - *Responsabile Ufficio di Piano*

Responsabile Settore Urbanistica ed Edilizia Privata

Geom. Giuliano Masina - *Garante della Comunicazione e della Partecipazione*

Funzionario del Settore Urbanistica ed Edilizia Privata

Geom. Enrico Menini - *Responsabile Settore LLPP e Patrimonio*

Geom. Daniele Furini - *Funzionario Settore Urbanistica ed Edilizia Privata*

Geom. Antonia Trevisani - *Funzionario Settore LLPP e Patrimonio*

Geom. Alessandro Ferretti - *Funzionario Settore LLPP e Patrimonio*

Geom. Simone Siviero - *Funzionario Settore Ambiente e Protezione Civile*

Dott.ssa Roberta Guietti - *Responsabile Settore Finanza e Personale*

Gruppo di lavoro

Arch. Sergio Fortini - *Coordinatore*

Urb. Raffaele Gerometta - *Direttore Tecnico*

Ing. Elettra Lowenthal - *ValSAT*

Arch. Morena Scarscia - *ValSAT*

Ing. Virginia Celentano - *Acustica*

Ing. Chiara Cesarini

Arch. Francesco Vazzano

Arch. Anna Luciani

Arch. Saverio Osti

Arch. Michele Avenali

Dott. Geol. Thomas Veronese - *Aspetti idraulici, geologici e sismici*



Assunto


Del. G.C. n. 85 del 27/07/2023

Adottato

Del. C.C. n. 58 del 15/12/2023

Approvato

Del. C.C. n. del

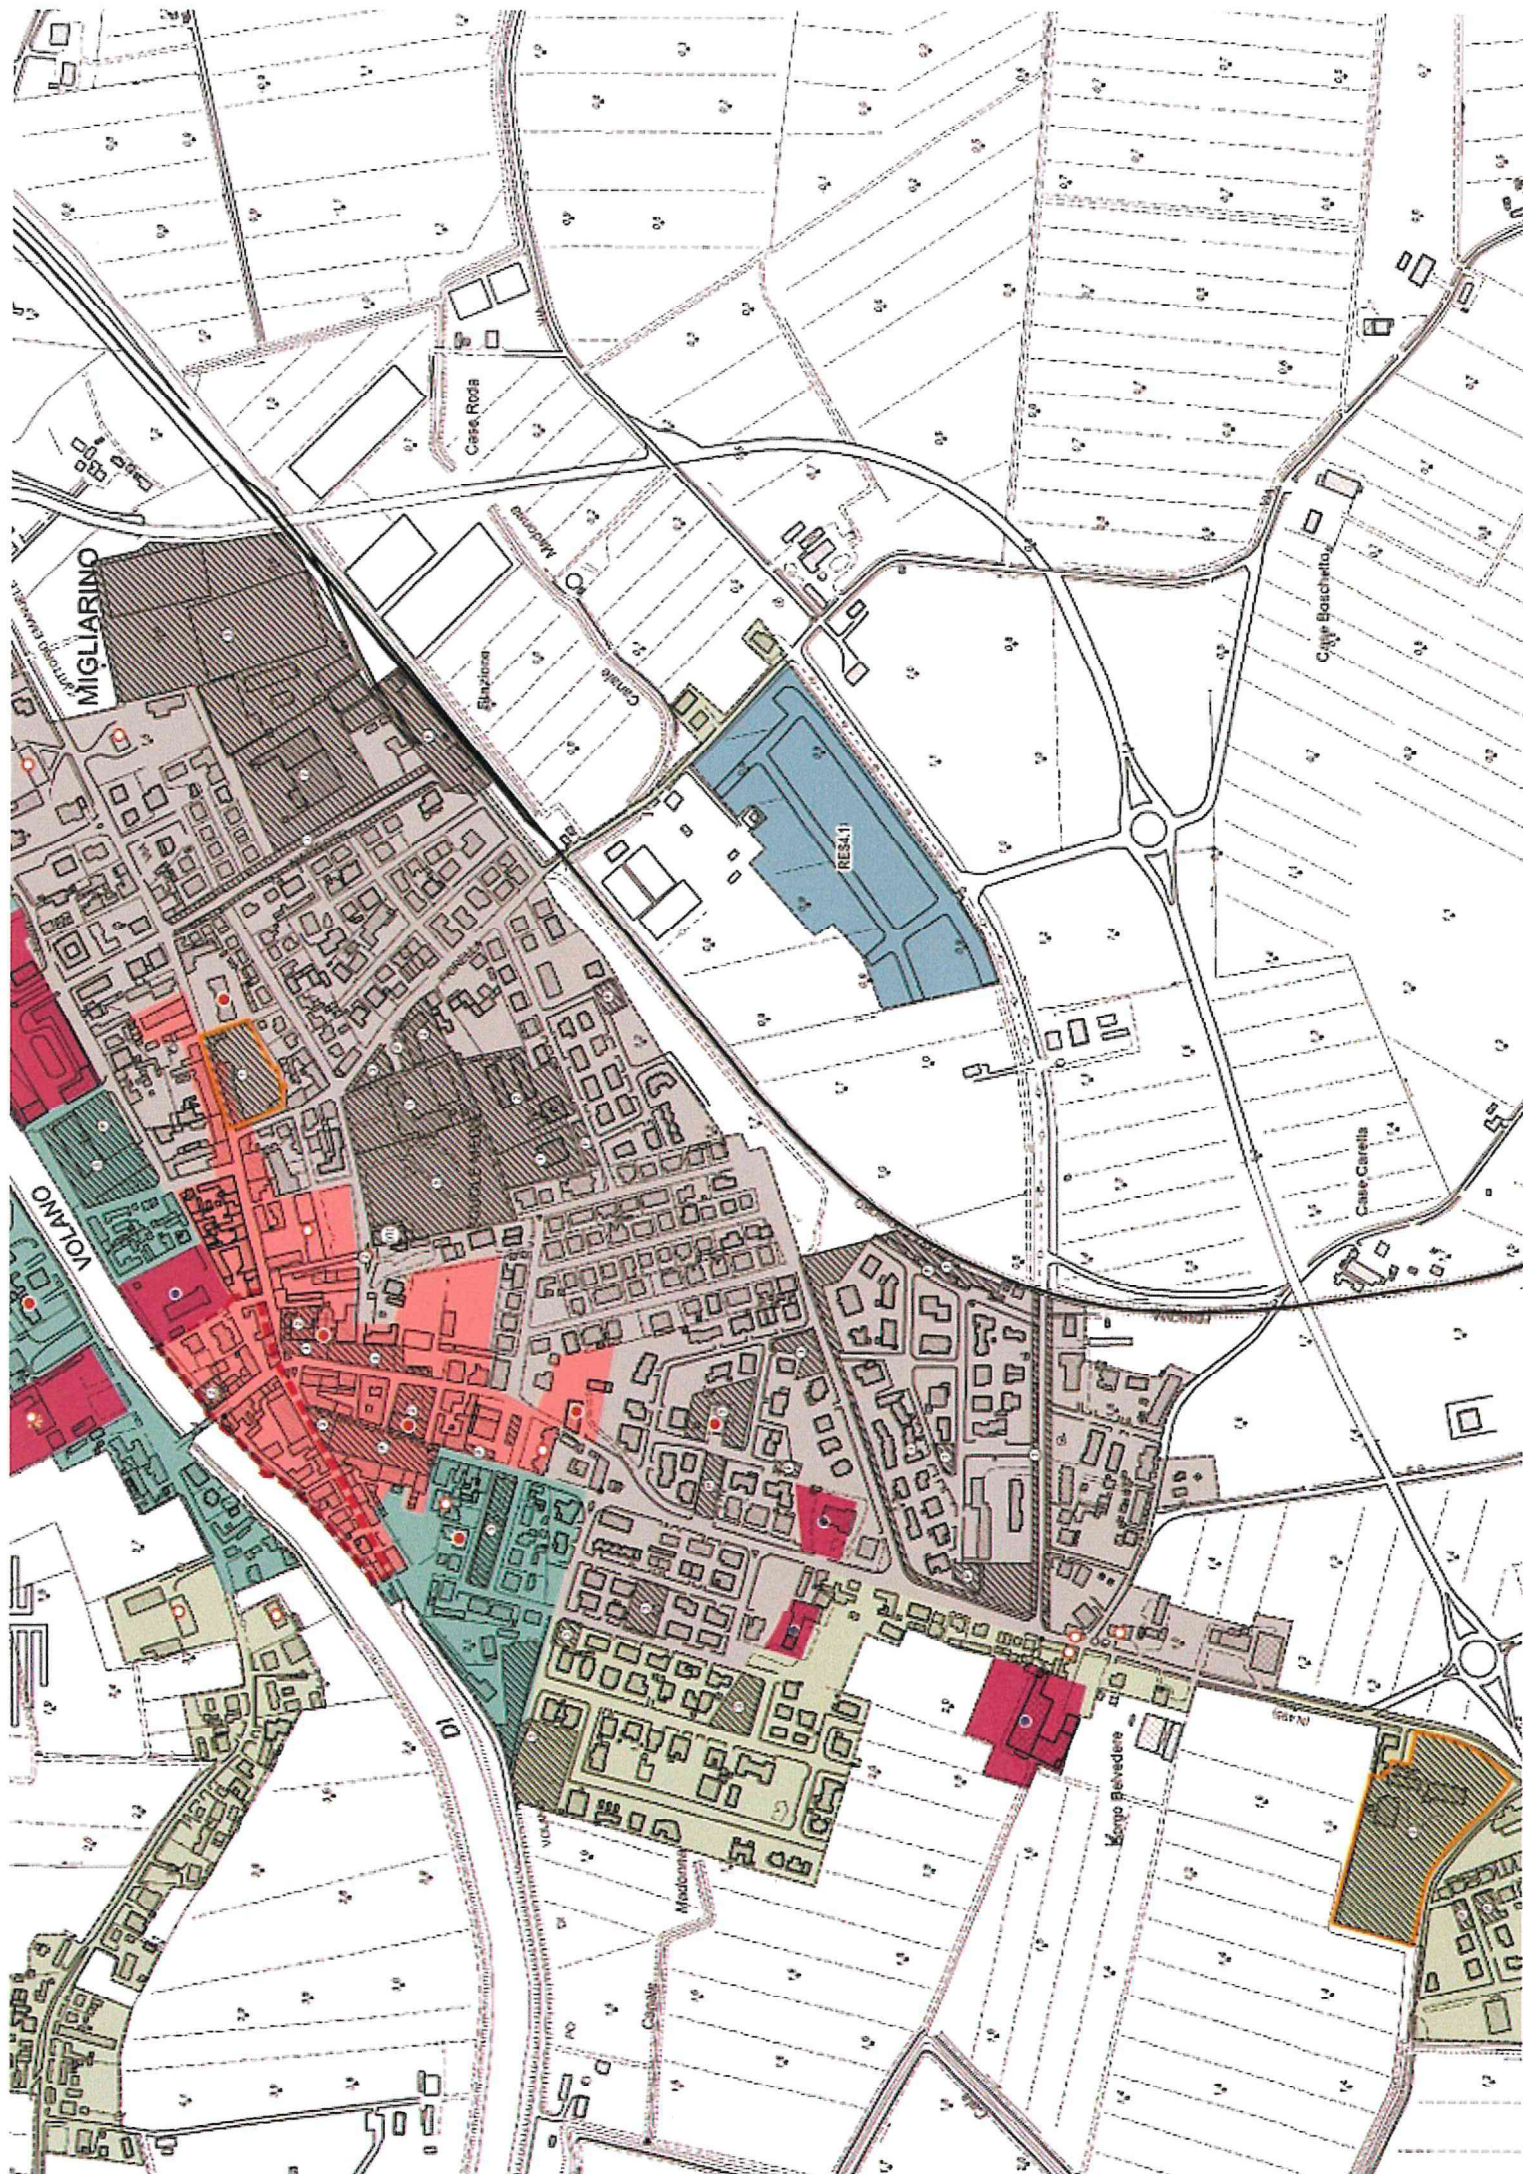

Legenda

-  Confini comunali
-  Confine di separazione tra le località
-  Perimetro del Territorio Urbanizzato (ex art.32 L.R.24/2017)

-  Ambiti in deroga (art. 3.5 c.4 Norme PUG)
-  Centro storico (Titolo III Norme PUG)

-  PROD1 (art. 4.15; 4.16; 4.17 Norme PUG)
-  PROD1 (art. 4.17 c.7 Norme PUG)
-  PROD1 (art. 4.17 c.6 Norme PUG)
-  PROD2 (art. 4.15; 4.16; 4.18 Norme PUG)


-  RES1 (art. 4.8; 4.9; 4.10 Norme PUG)
-  RES2 (art. 4.8; 4.9; 4.11 Norme PUG)
-  RES3 (art. 4.8; 4.9; 4.12 Norme PUG)
-  RES4 (art. 4.8; 4.9; 4.13 Norme PUG)

-  Dotazioni in territorio urbanizzato (Titolo II Norme PUG)
 - 1 - Istruzione
 - 2 - Interesse collettivo
 - 3 - Spazi aperti attrezzati
 - P - Parcheggi
 - DTC
 - F - Sedi ferroviarie (art. 2.10 Norme PUG)

-  Dotazioni dismesse

Beni storici in territorio urbanizzato

-  Edifici e complessi edilizi di pregio storico-culturale e testimoniale (Titolo III PUG)
-  Edifici e complessi edilizi monumentali, di rilevante importanza nel contesto urbano e territoriale, in quanto caratterizzati da aspetti storico-artistici significativi (comprende gli immobili di cui al D.Lgs. 42/2004, Parte Seconda, Titolo I) (Titolo III PUG)

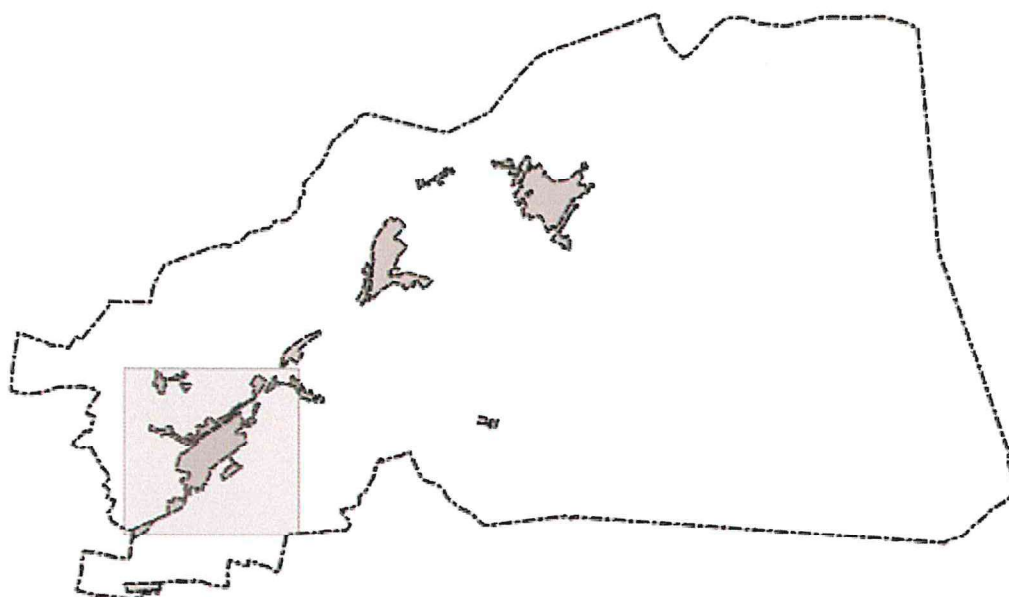

LEGENDA LEGEND



COSTRUZIONE



DEMOLIZIONE

COMUNE DI MIGLIARINO UFFICIO TECNICO
2 8 GEN 2008
Prot. n. <u>1021</u>

Rubricatino




TAVOLA COMPARATIVA

PROGETTISTA designer STUDIO ASSOCIATO CORLI Piazza della Libertà, 9 44027 MIGLIARINO (Fe) tel. 0533/640315 Libertà square, 9 44027 MIGLIARINO (Fe) tel. 0533/640315 COLLABORATORE collaborator designer	EDIFICIO building	COMMITTENTE purchaser PAMBIANCHI CRISTIANA Via Roma, 13 MIGLIARINO Roma street, 13 MIGLIARINO	TAVOLA table 5
	DATA date 02/02/2007	PROGETTO design REALIZZAZIONE DI FABBRICATO AD USO CIVILE ABITAZIONE realization of building for civil use	
	SCALA scale 1/100		
FILE file	AGGIORNAMENTO update	PIANTA plan	

PIANTA PIANO TERRA

GROUND FLOOR PLAN

SCALA 1:100
SCALE 1:100

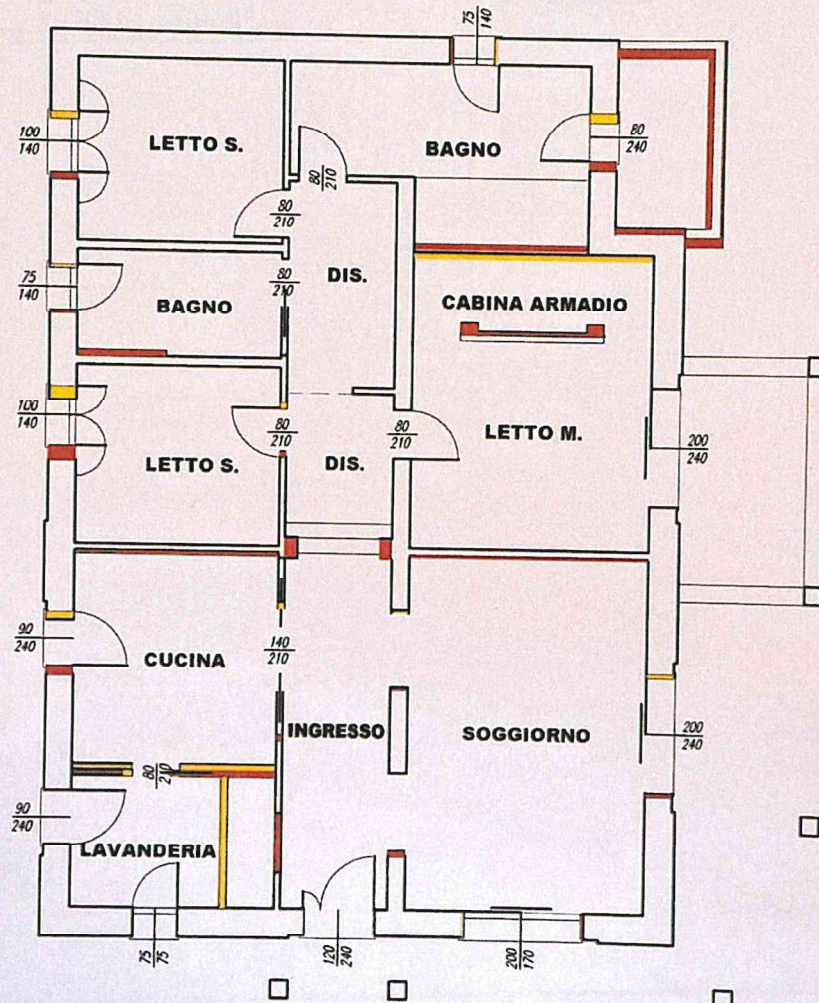

Rubacci

TAVOLA COMPARATIV.

PROGETTISTA
designer

STUDIO ASSOCIATO CORL

Piazza della Libertà, 9
44027 MIGLIARINO (Fe)
tel. 0533/640315

Libertà square, 9
44027 MIGLIARINO (Fe)
tel. 0533/640315

COLLABORATORE
collaborator designer

FILE
file

LEGENDA LEGEND



COSTRUZIONE



DEMOLIZIONE

COMUNE DI MIGLIARINO UFFICIO TECNICO
28 GEN 2008
Prot. n. 1021




Bubzeri Crinard


TAVOLA COMPARATIVA

PROGETTISTA designer STUDIO ASSOCIATO CORLI Piazza della Libertà, 9 44027 MIGLIARINO (Fe) tel. 0533/640315 Libertà square, 9 44027 MIGLIARINO (Fe) tel. 0533/640315 COLLABORATORE collaborator designer	EDIFICIO building	COMMITTENTE purchaser PAMBIANCHI CRISTIANA Via Roma, 13 MIGLIARINO Roma street, 13 MIGLIARINO	TAVOLA table 6
	DATA date 02/02/2007	PROGETTO design REALIZZAZIONE DI FABBRICATO AD USO CIVILE ABITAZIONE realization of building for civil use	
	SCALA scale 1/100		
FILE file <i>Schema Urbanistica (P. Amm. Pambianchi) Tav. 6</i>	AGGIORNAMENTO update 08/03/2007	PROSPETTI - SEZIONE prospects - section	


PROSPETTO ANTERIORE
FRONT PROSPECT
SCALA 1:100
SCALE 1:100

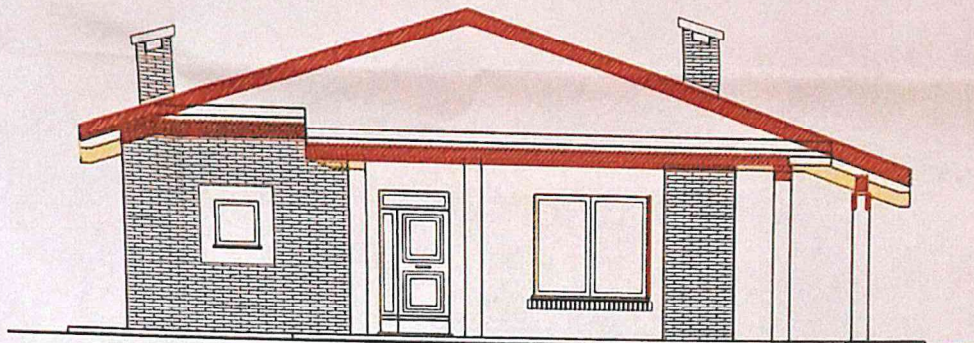

PROSPETTO POSTERIORE
BACK PROSPECT
SCALA 1:100
SCALE 1:100

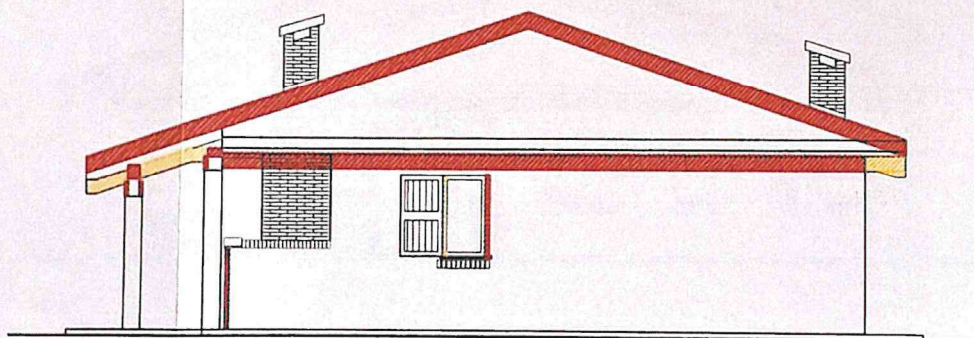

SEZIONE A-A
SECTION A-A
SCALA 1:100
SCALE 1:100

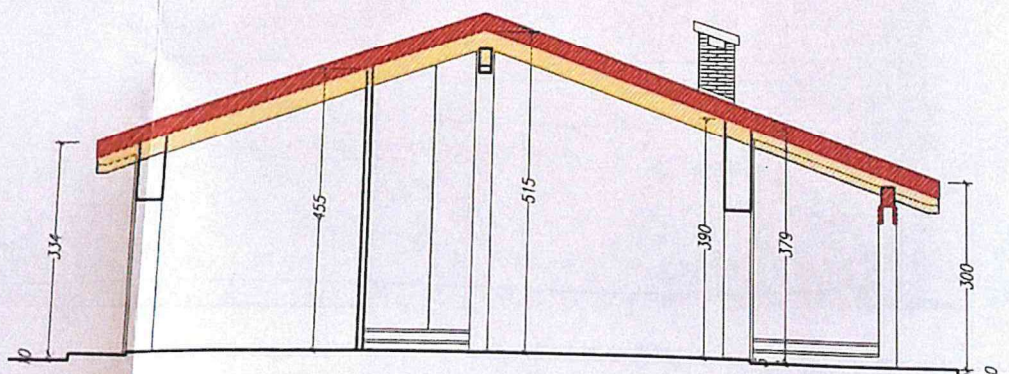


PROSPETTO LATERALE

SIDE PROSPECT

SCALA 1:100

SCALE 1:100


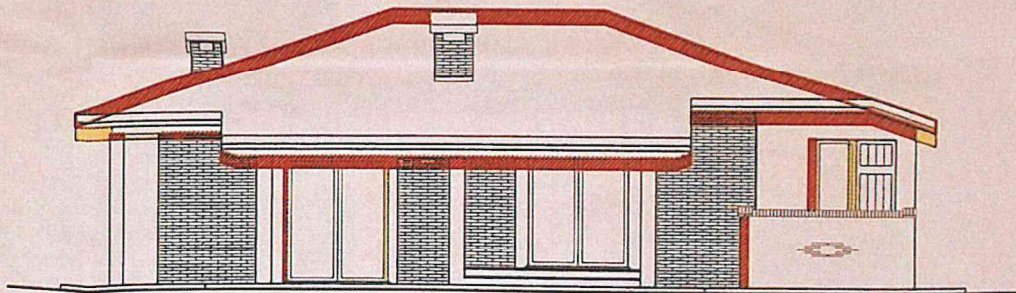


PROSPETTO LATERALE

SIDE PROSPECT

SCALA 1:100

SCALE 1:100

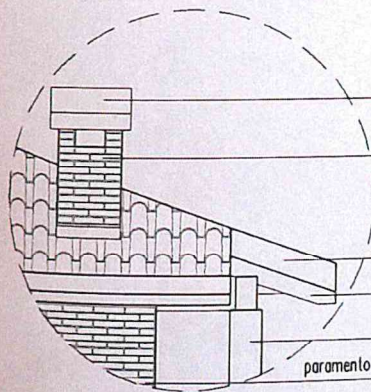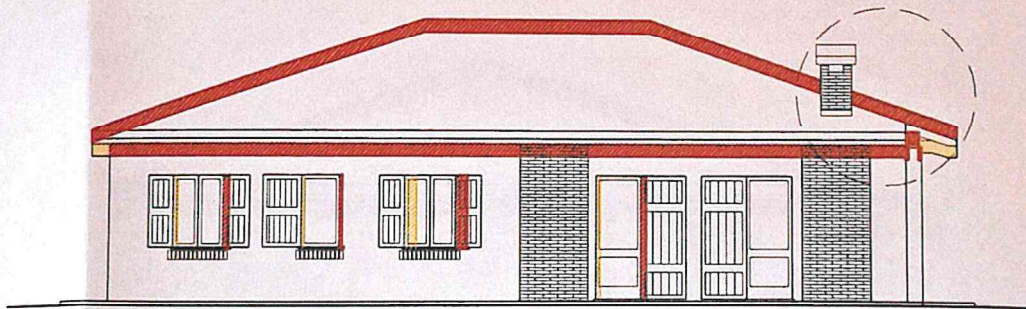

"cappello" in cemento a vista

paramento murario a vista

lattonerie in lamiera di rame

cornice in legno

pilastro in cemento a vista

paramento murario a vista misto con intonaco a granulometria "grossa"