




Lotto A - rilievo dello stato dei luoghi

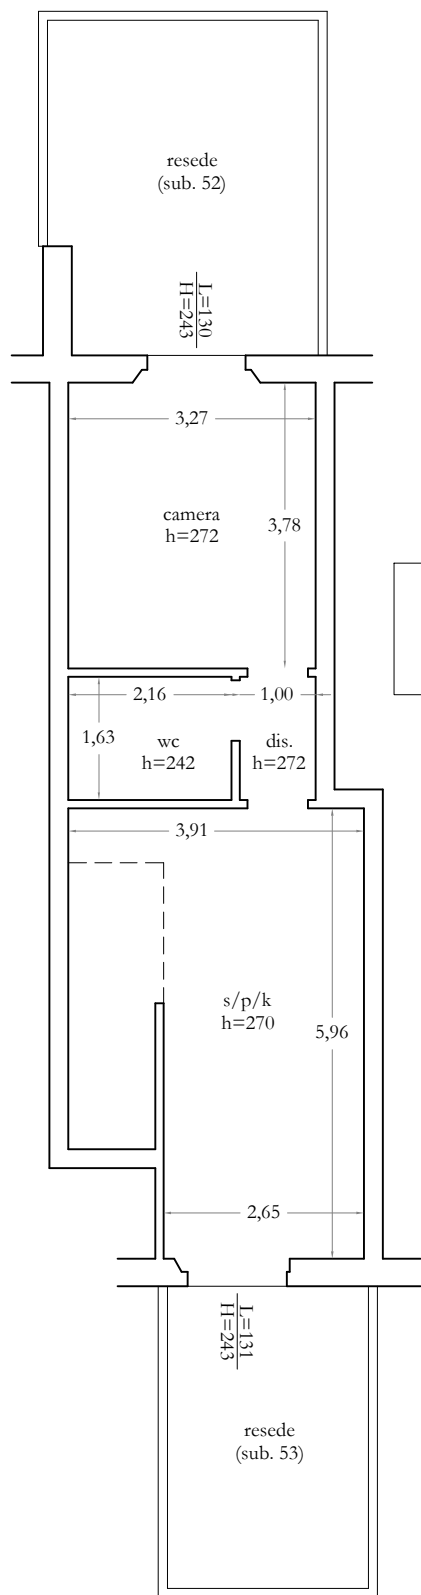

appartamento n. 4
interno 27
subalterno 51

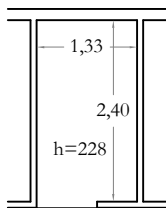


cantina n. 4
(parte del sub. 51)

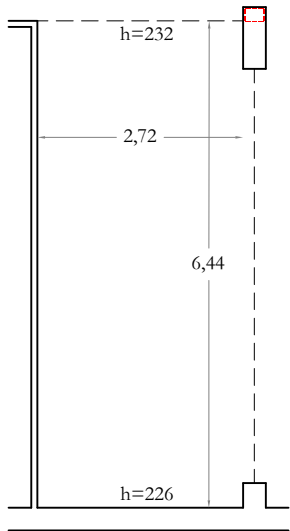

posto auto - n. 40
subalterno 150

cavedi/rivestimenti in cartongesso

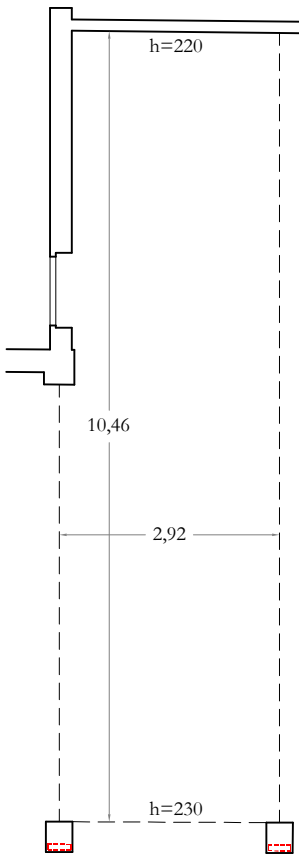

posto auto - n. 18
subalterno 127