



Lotto C - rilievo dello stato dei luoghi

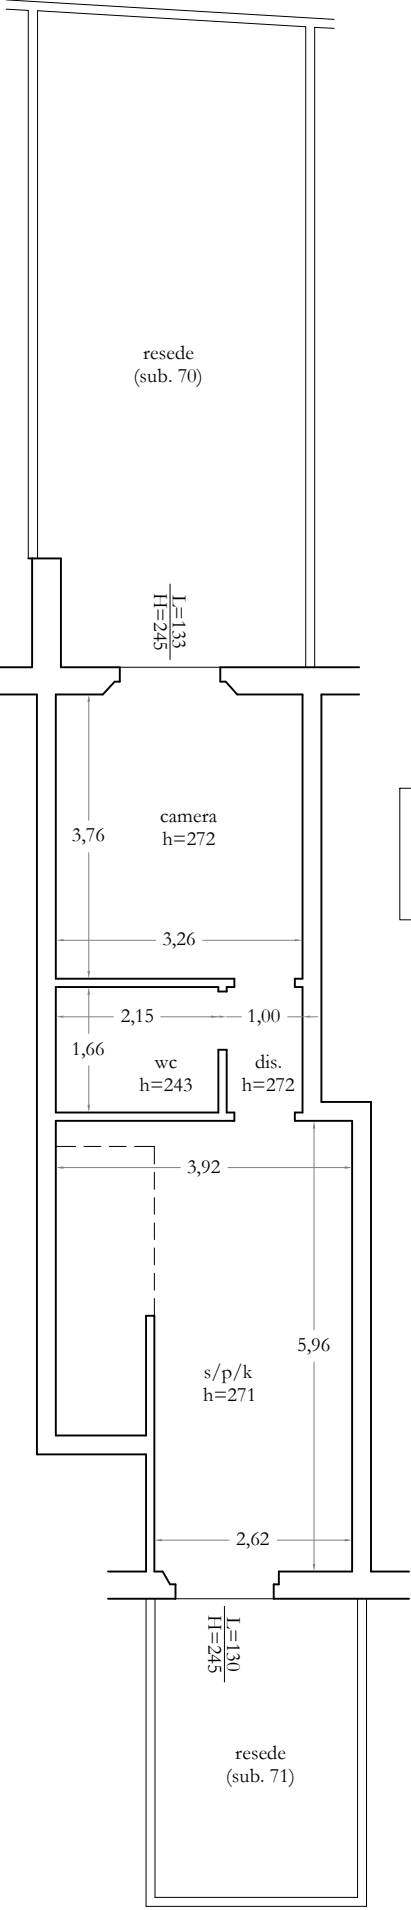


appartamento n. 10
interno 15
subalterno 69

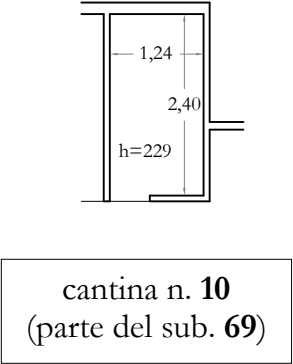


cantina n. 10
(parte del sub. 69)

cavedi/rivestimenti in cartongesso

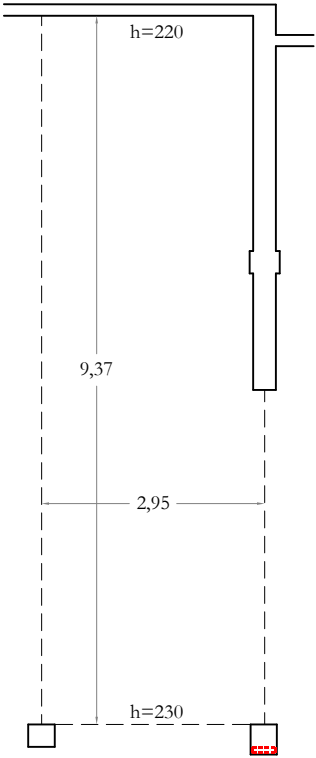

posto auto - n. 25
subalterno 134

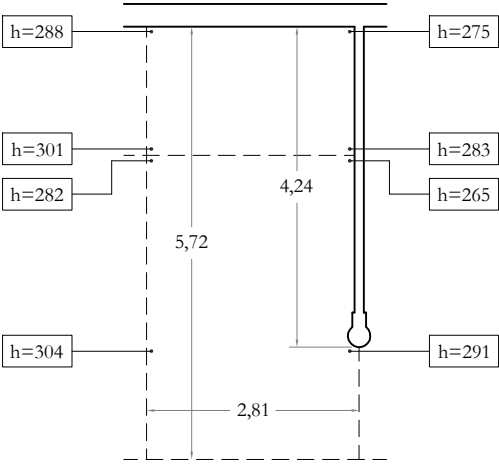

posto auto - n. 56
subb. graff. 175 e 176