Comune di Ripe San Ginesio

Provincia di Macerata

Oggetto: LAVORI DI MANUTENZIONE STRAORDINARIA PER DEMOLIZIONE E RIFACIMENTO PORZIONE TETTO ED IMPERMEABILIZZAZIONE INTERA COPERTURA

Ditta:

ORDINE DEGLI INGEGNERI
Dott. Ing.
Marziali Michele
A409
Settore A
PROVINCIA DI FERMO

Elaborati: *PIANTE, PROSPETTI E SEZIONE*

STATO DI PROGETTO

TAV. 4

Estremi Catastali:		Scala:	N° disegno:	Data:
Fg. 1 part. 383/sub.2		1:100		

Dott. Ing.
Michele Marziali
via Indipendenza n. 91
63857 - Amandola (FM)
tel.: 0736 847318
p.i.: 01959430446
c.f.: MRZ MHL 79P23 D542F

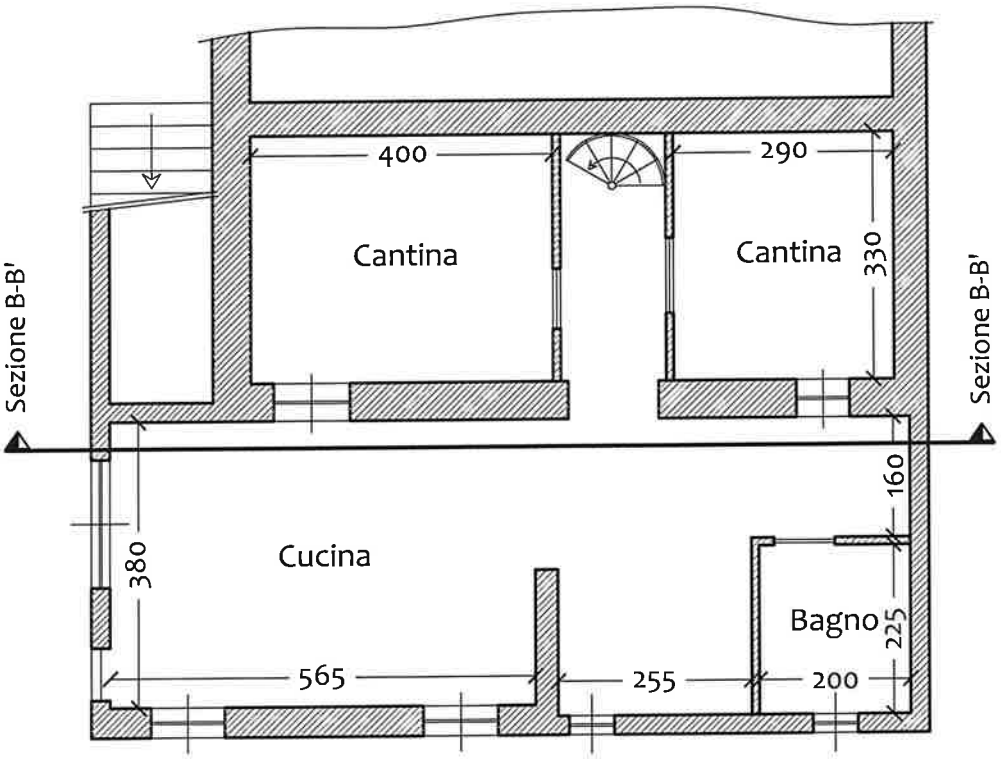

PIANTA PIANO TERRA

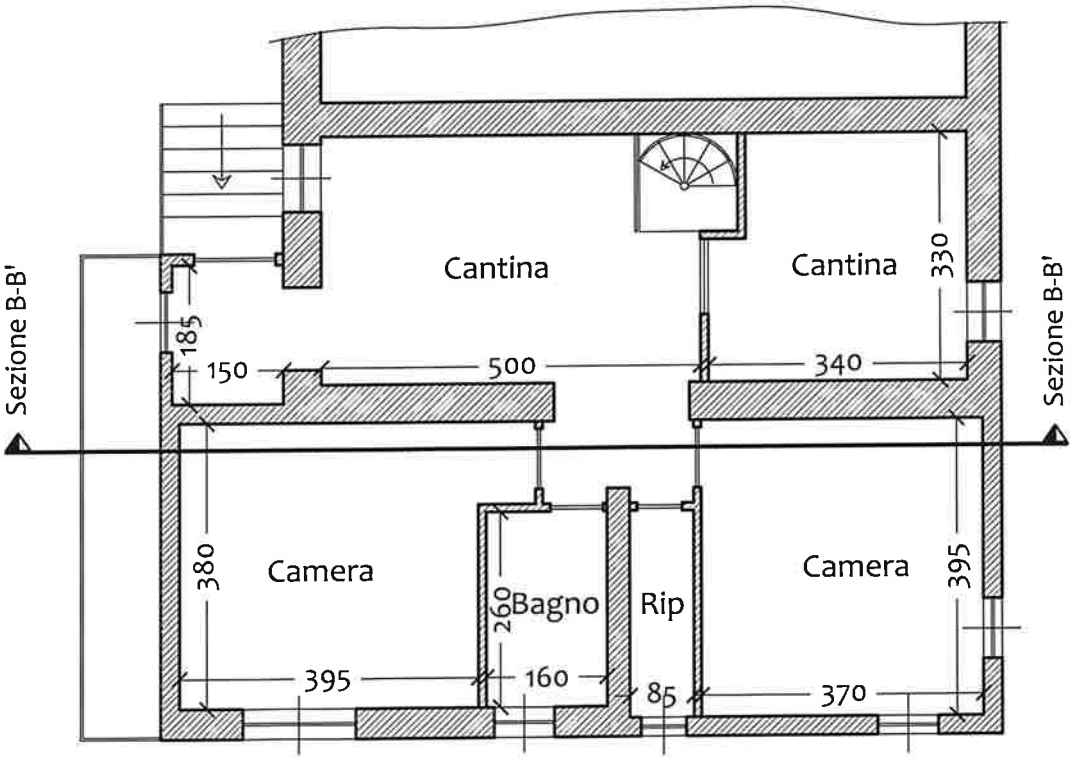

PIANTA PIANO PRIMO

Titolo	Scala di rappresentazione
Piante	1:100

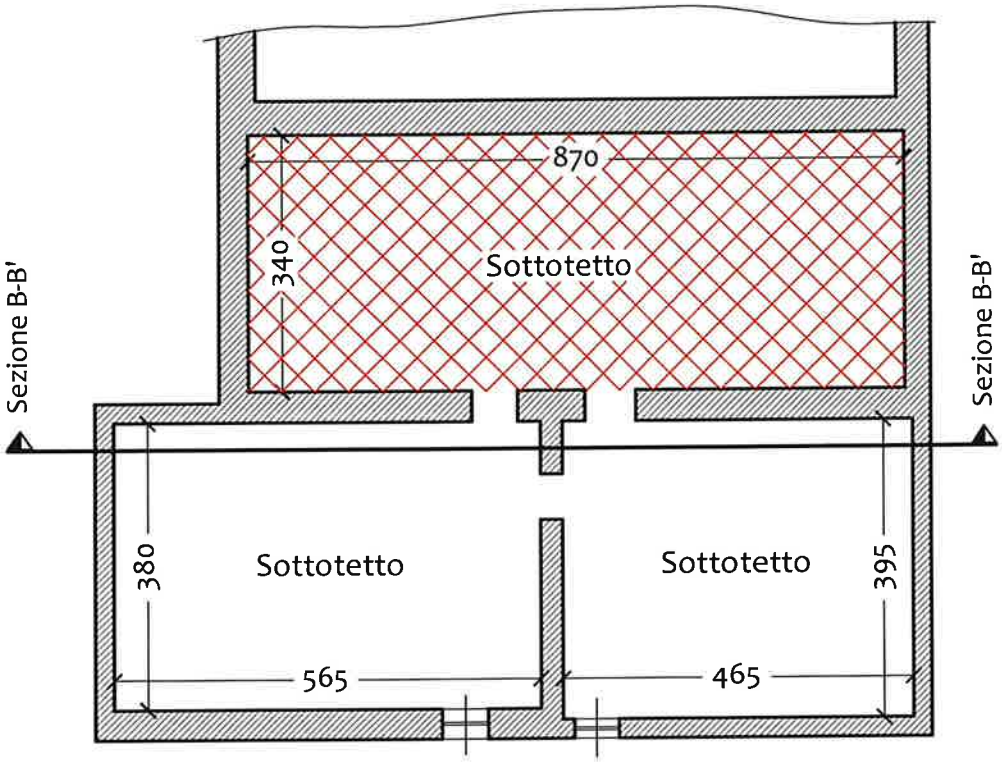

PIANTA PIANO SOTTOTETTO

Porzione interessata dall'intervento

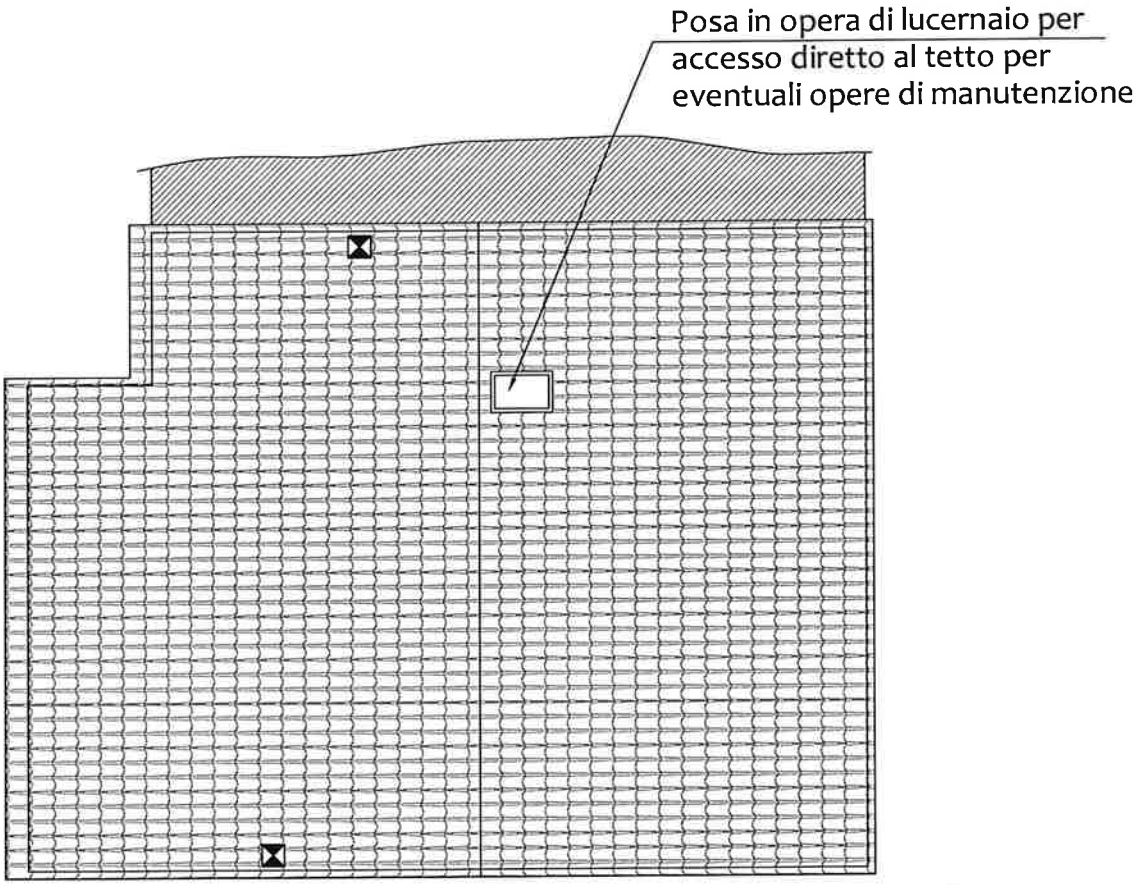

PIANTA COPERTURA

Comignolo

Titolo	Scala di rappresentazione
Piante	1:100

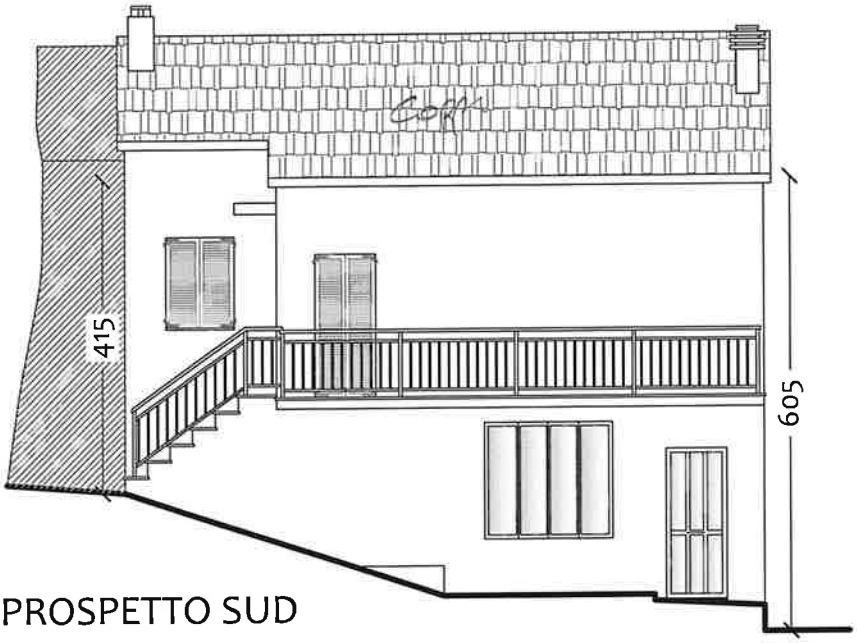

PROSPETTO SUD

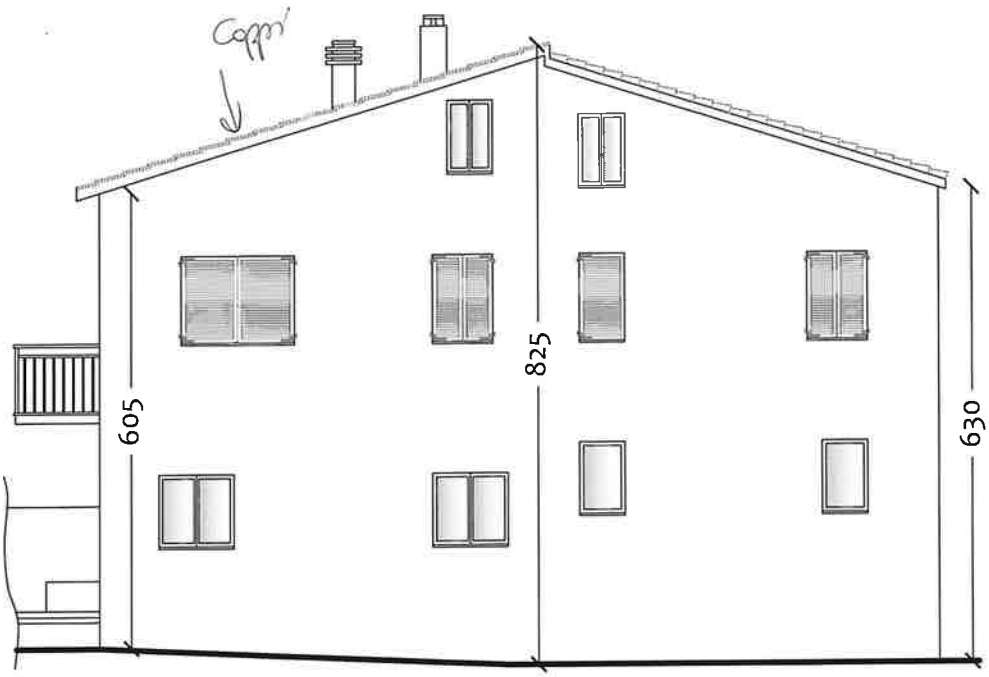

PROSPETTO EST

Titolo	Scala di rappresentazione
Prospetti	1:100

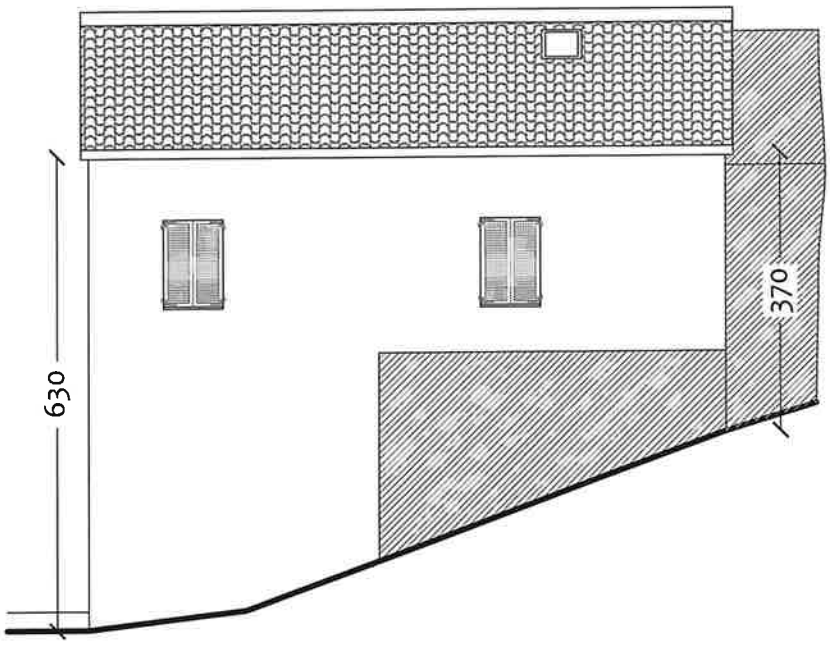

PROSPETTO NORD

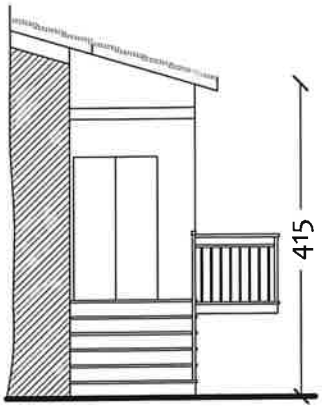

PROSPETTO OVEST

Titolo	Scala di rappresentazione
Prospetti	1:100

Comune di Ripe San Ginesio Prot. n. 0004762 del 02-08-2024 partenza Cat. 10 Cl. 12

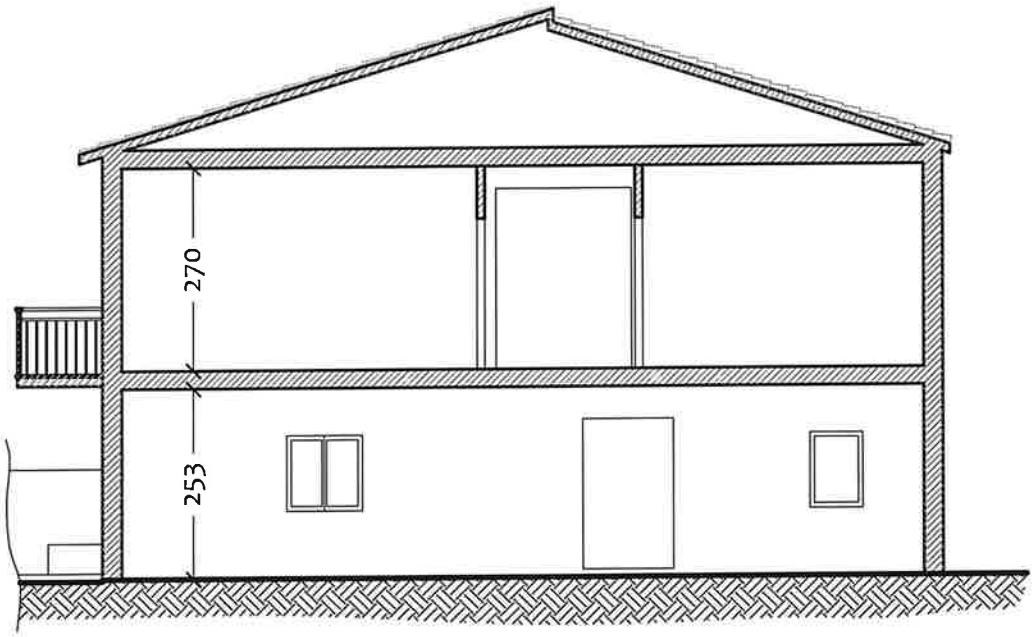

Titolo

Sezione B - B'

Scala di rappresentazione

1:100

Comune di Ripe San Ginesio Prot. n. 0004762 del 02-08-2024 partenza Cat. 10 Cl. 12

STUDIO TECNICO G.TRE

Geom. GIAMPIERO ERCOLI
Geom. FRANCO PAOLUCCI

COMUNE DI RIPE S. GINESIO

OGGETTO :

LEGGE 28-02-1985 N° 47
CONCESSIONE IN SANATORIA

PIANTE, PROSPETTI, SEZIONE
GARAGE, ACCESSORI AGRICOLI

SCALA	DATA	TAV. n°
1:100		B

COMMITTENTE

PER STUDIO TECNICO **G.TRE**

Geom. ERCOLI GIAMPIERO - MOGLIANO - Albo GEOMETRI Prov. Macerata N. 495

UBICAZIONE C.DA CASTELROTTO

MOD. 47/85 - A

-62010- MOGLIANO P.zza Garibaldi 12 tel. 0733/ 556694 P.IVA 00890390438

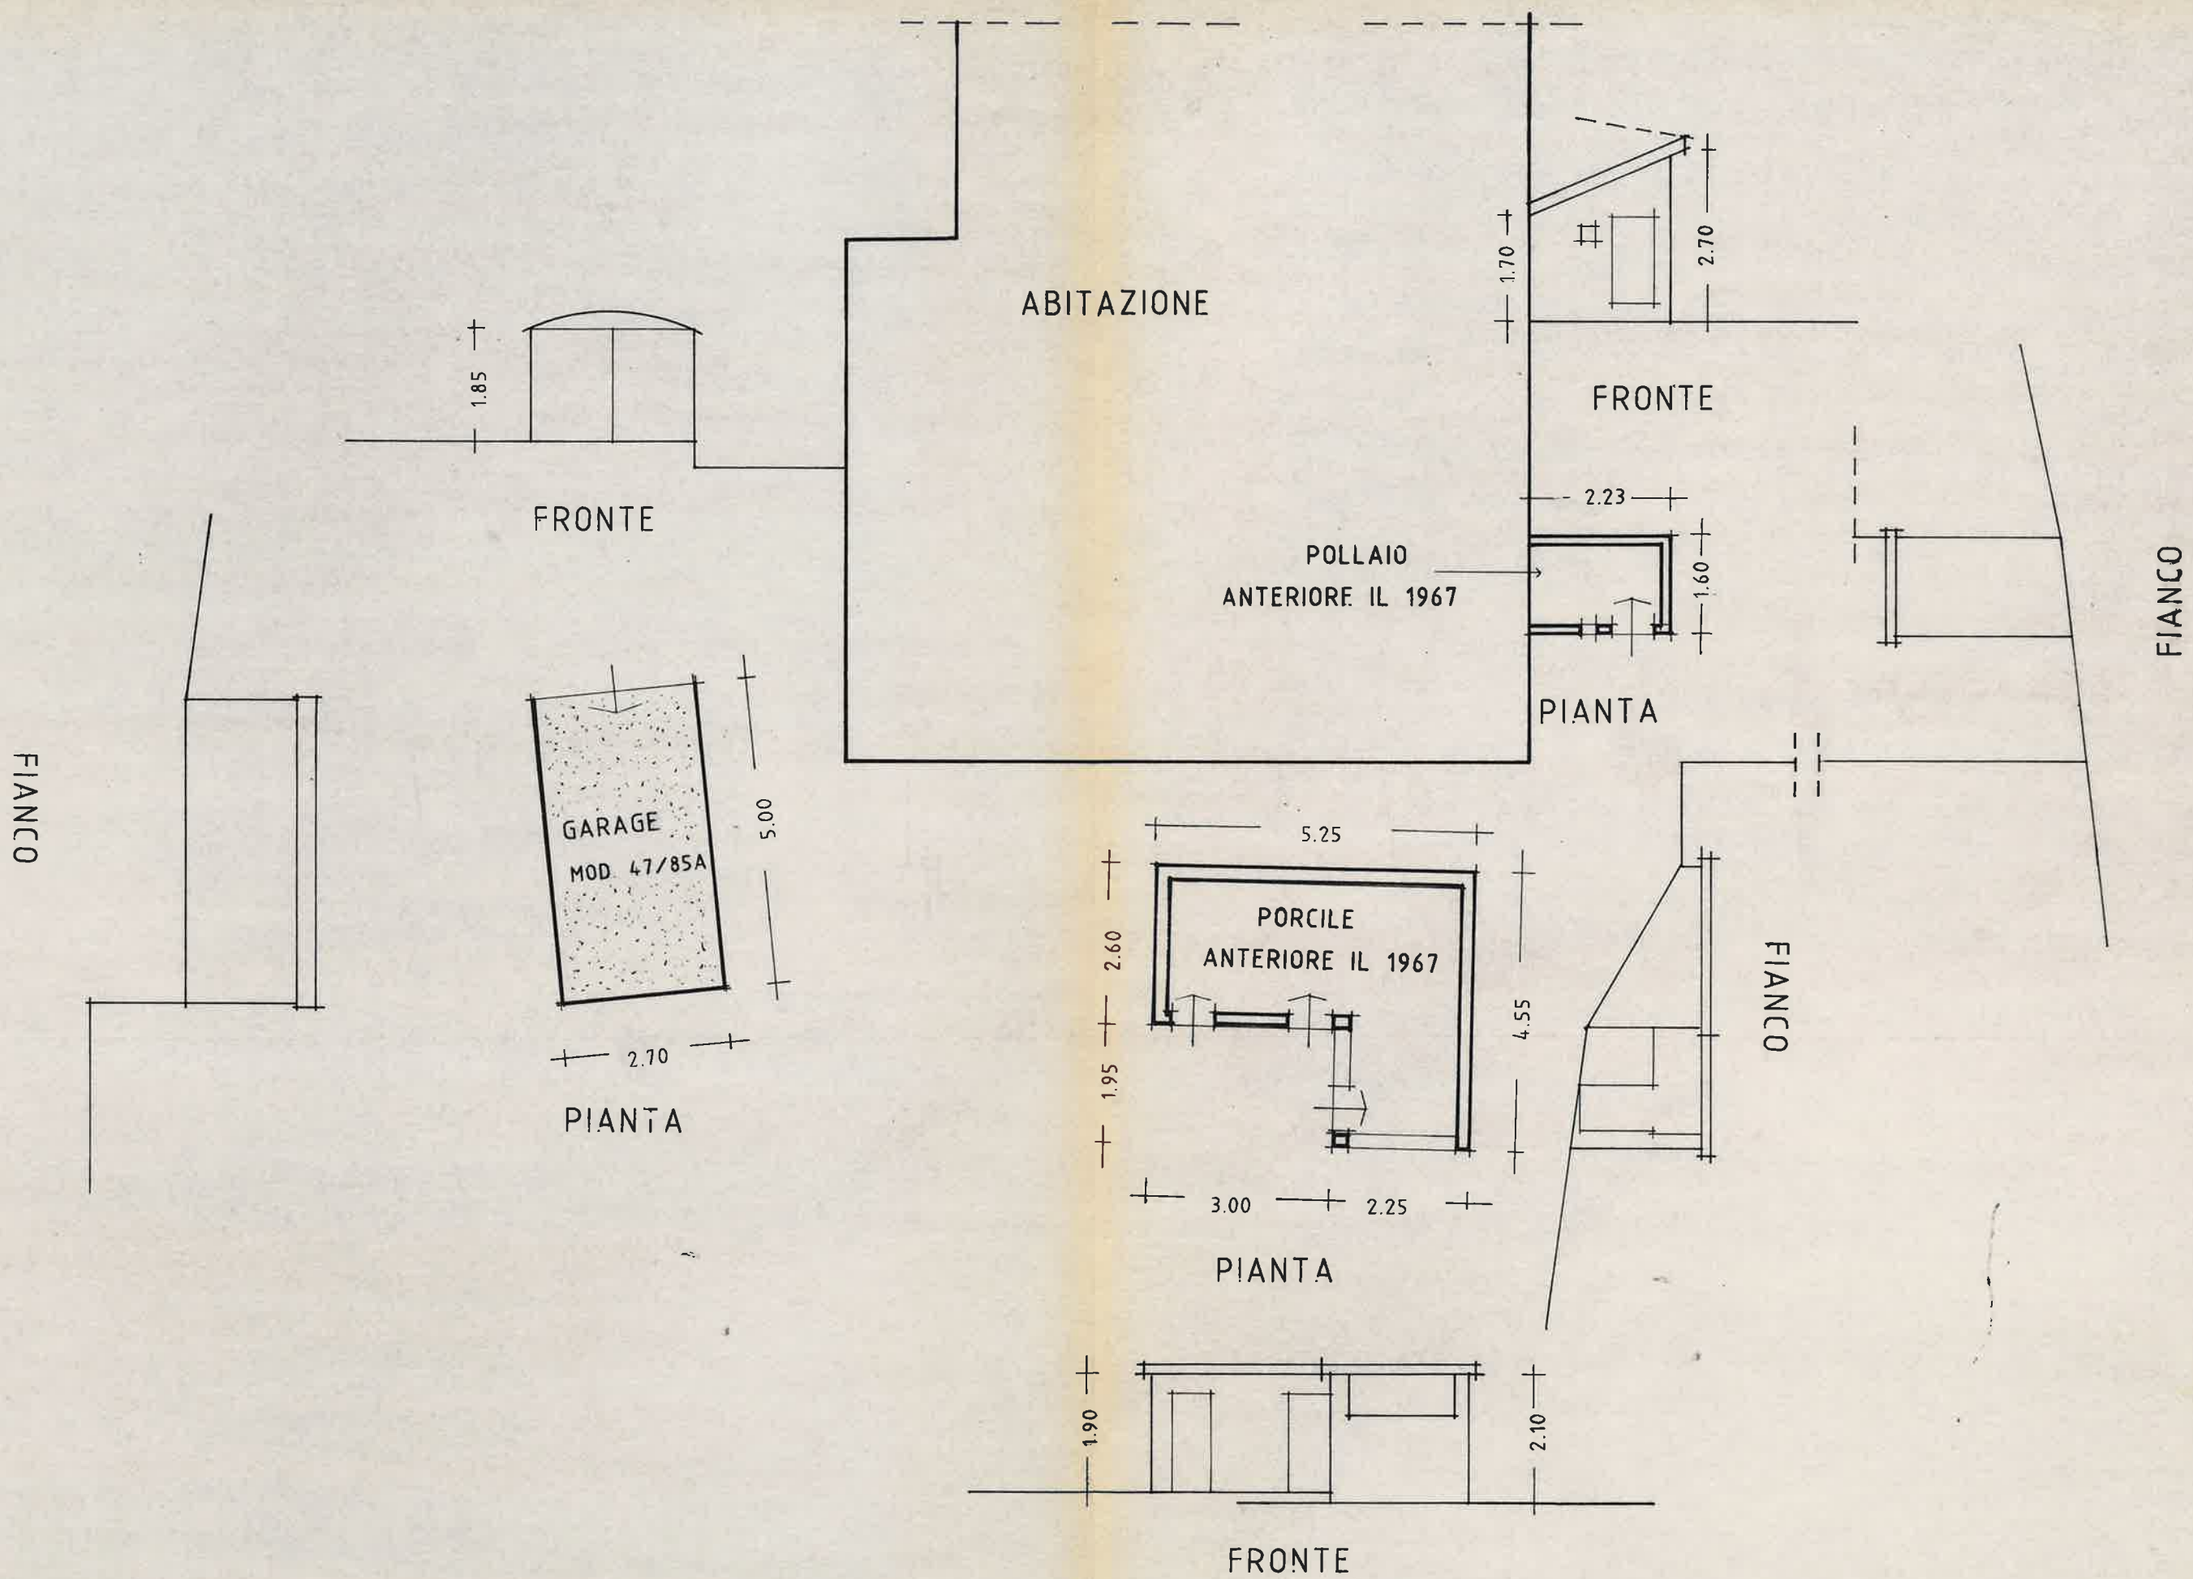
ABITAZIONE
1.85
FRONTE
1.70
2.70
FRONTE
2.23
POLLAIO
ANTERIORE IL 1967
1.60
PIANTA
FIANCO
FIANCO
GARAGE
MOD. 47/85A
5.00
2.70
PIANTA
5.25
PORCILE
ANTERIORE IL 1967
2.60
1.95
4.55
3.00
2.25
PIANTA
FIANCO
1.90
2.10
FRONTE