Agenzia delle Entrate
CATASTO FABBRICATI
Ufficio Provinciale di
Padova

Dichiarazione protocollo n. PD0067846 del 05/08/2020

Comune di Tribano

Via Barbarigo civ. 8

Identificativi Catastali:	Compilata da: Fontolan Sergio
Sezione:	Iscritto all'albo: Geometri
Foglio: 7	
Particella: 2831	Prov. Padova N. 2440
Subalterno: 4	

Planimetria	
Scheda n. 1	Scala 1:200

PIANO PRIMO H. 2.80

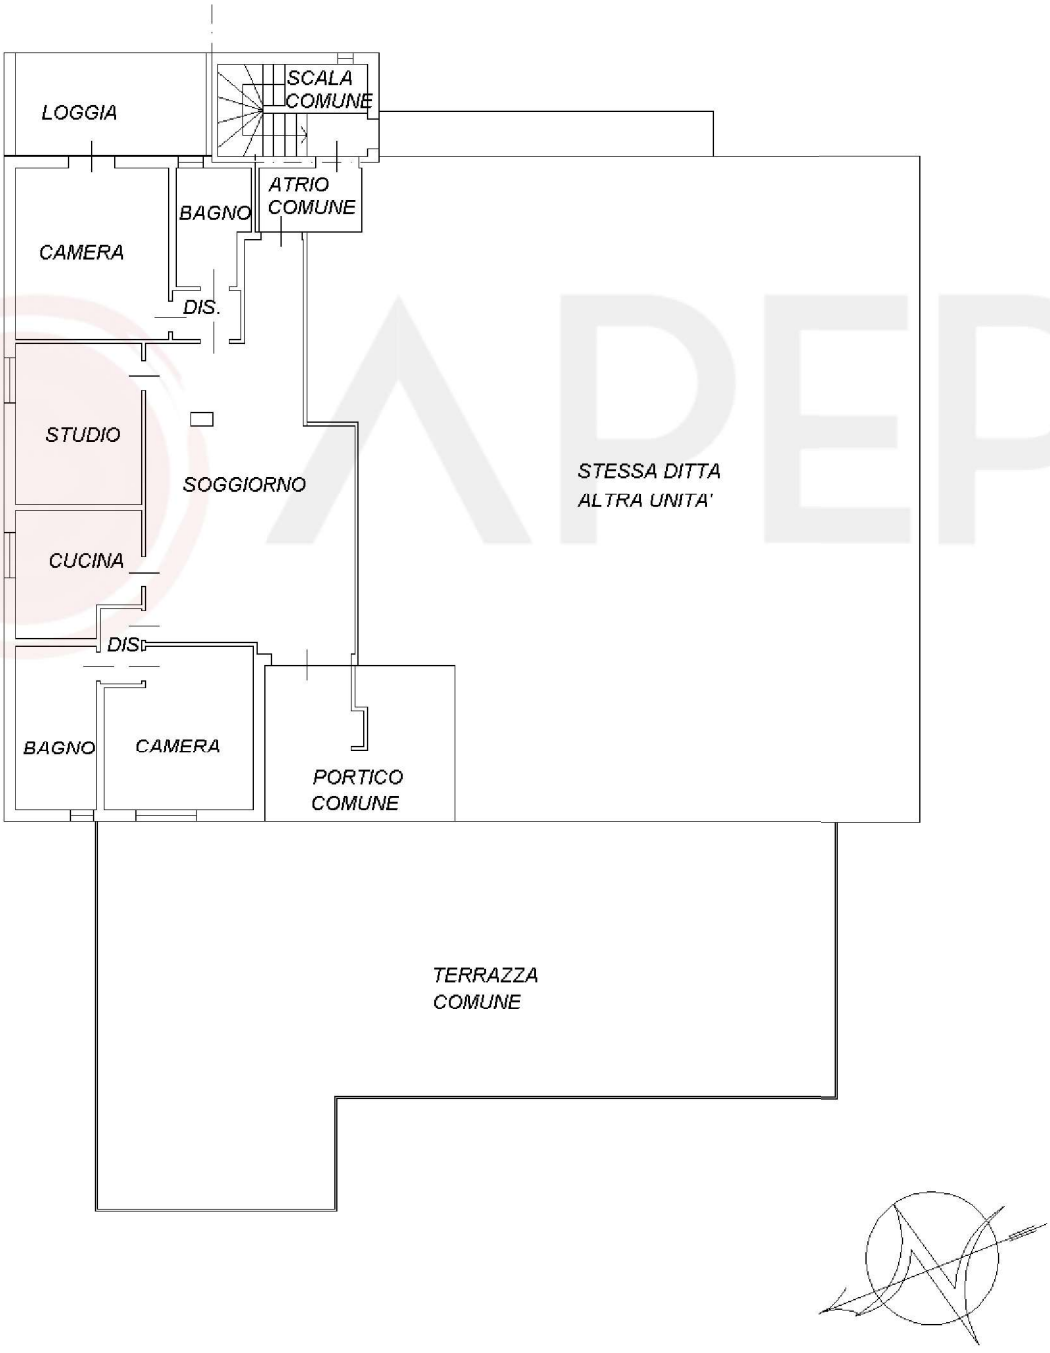

Ultima planimetria in atti

Catasto dei Fabbricati - Situazione al 05/02/2026 - Comune di TRIBANO(L414) - < Foglio 7 - Particella 2831 - Subalterno 4 >
Firmato Da: INFOCERT ENTERPRISE CA 4 Serial#: 5a32fb9640717778f193d2a83cb795342 Firmato Da: ARUBAPEC EU QUALIFIED CERTIFICATES CA G1 Serial#: 6a0f0f0000000000000000000000000000