



TAVOLA GRAFICA - STATO ATTUALE/REALE

(Aggiornata al sopralluogo del 30.01.2026)


PIANO INTERRATO

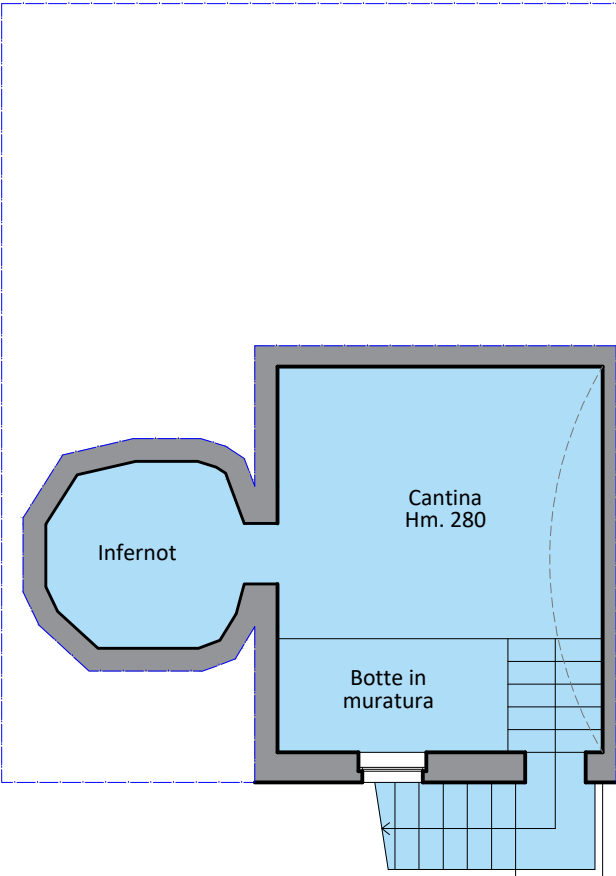


PIANO SEMINTERRATO

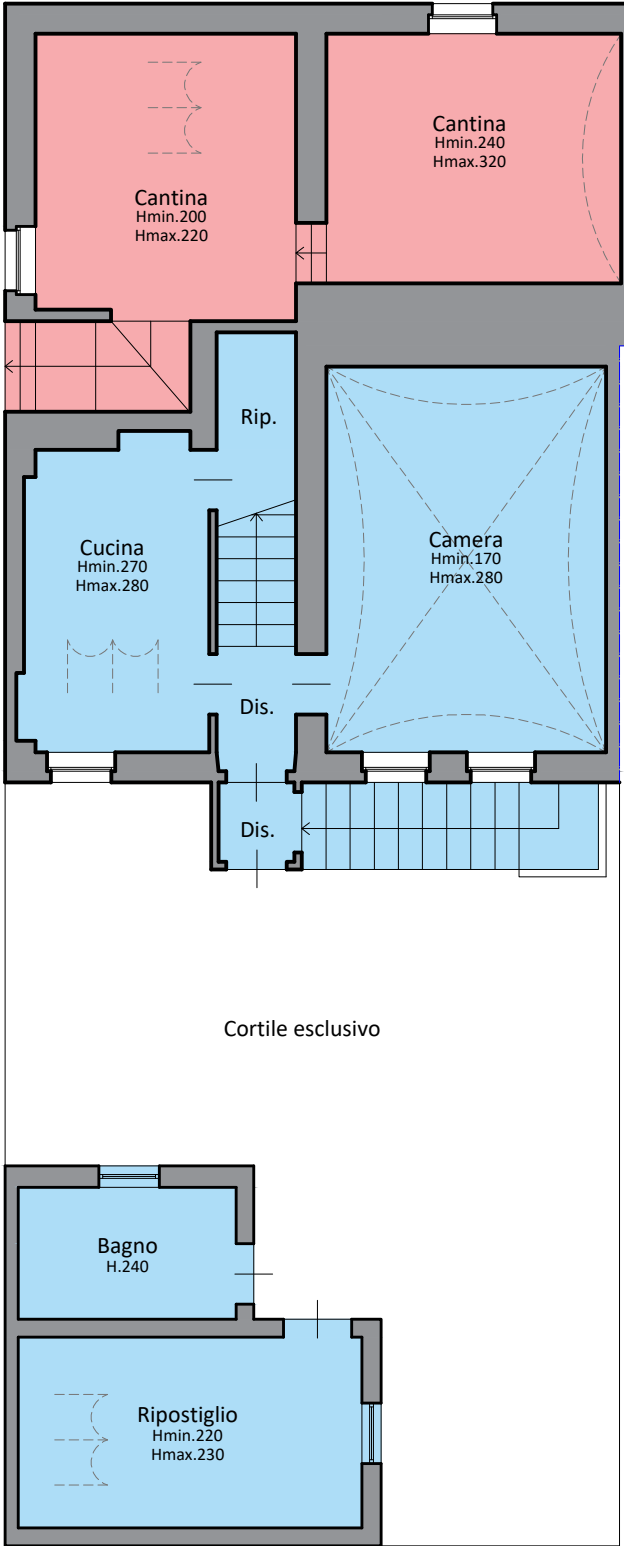

PIANO TERRA

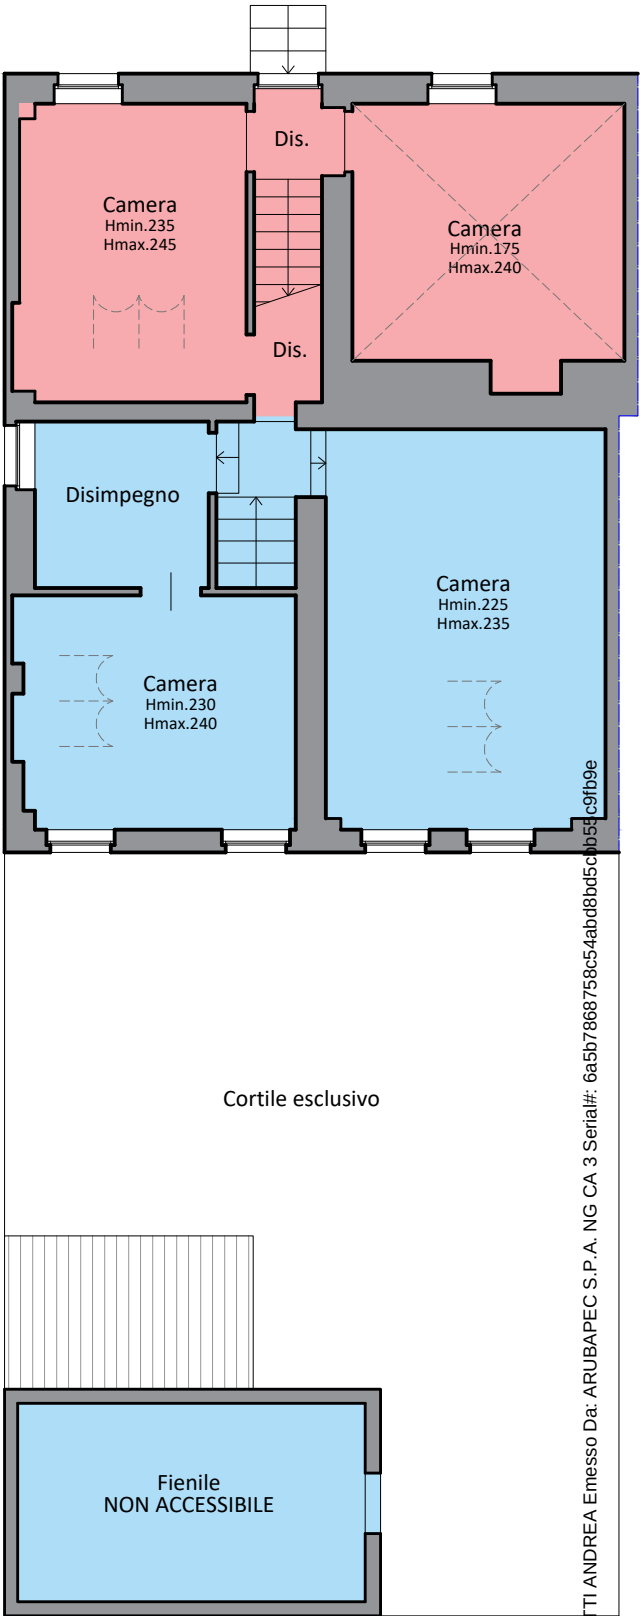

PIANO PRIMO

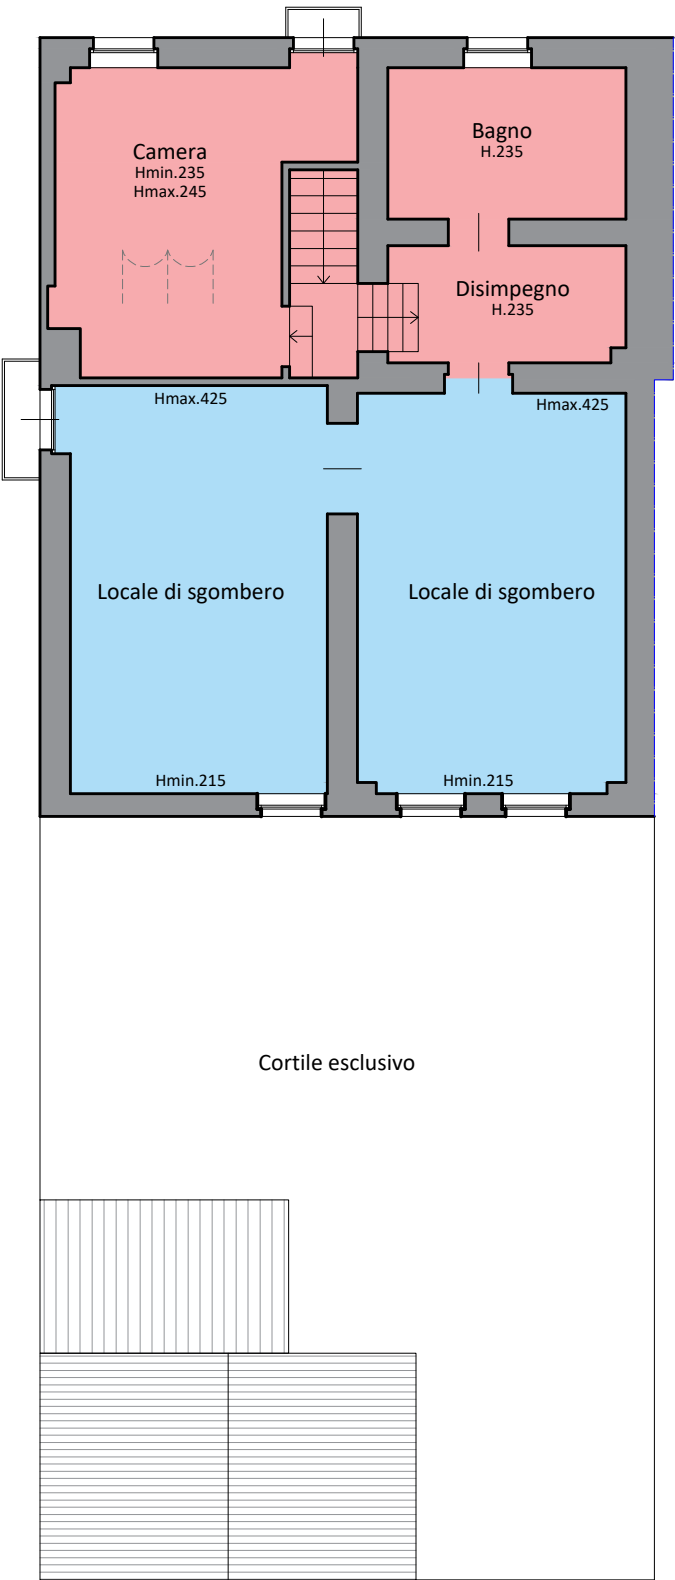

- FG. 12 MAPP. 44 SUB. 1
- FG. 12 MAPP. 45 SUB. 1

Firmato Da: ZATTI ANDREA E messo Da: ARUBAPEC S.P.A. NG CA 3 Serial#: 6a5b7868758c54ab d8bd5c b059 c9fb9e