Agenzia delle Entrate
CATASTO FABBRICATI
Ufficio Provinciale di
Milano

Dichiarazione protocollo n. MI0479809 del 29/11/2022

Comune di Milano

Via Luigi Pasteur civ. 21

Identificativi Catastali:
Sezione:
Foglio: 233
Particella: 215
Subalterno: 704

Compilata da:
Ariotta Domenico
Iscritto all'albo:
Geometri
Prov. Vibo Valentia N. 155

Planimetria
Scheda n. 1 Scala 1:200

PIANO PRIMO SOTTOSTRADA

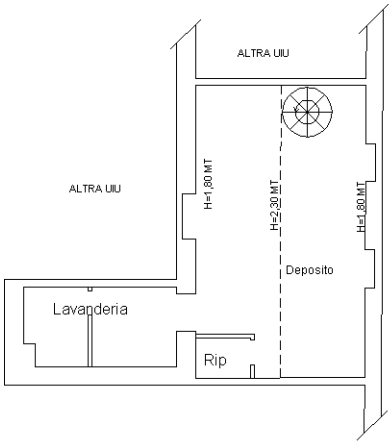

PIANO TERRA

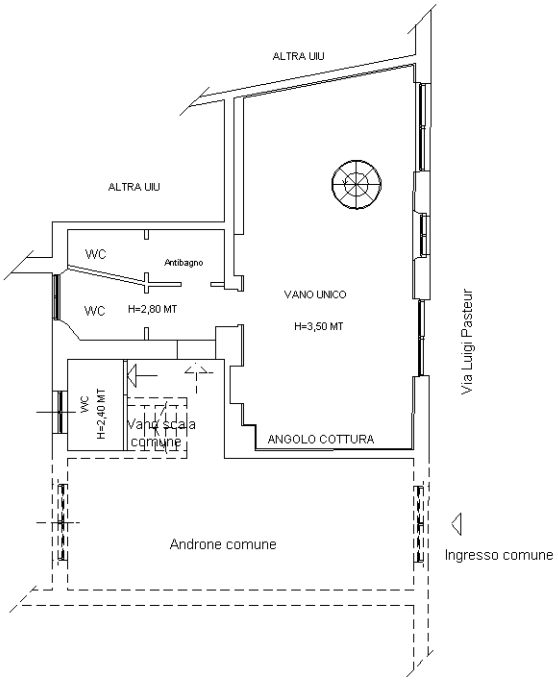

N

Ultima planimetria in atti

Catasto dei Fabbricati - Situazione al 13/10/2025 - Comune di MILANO(F205) - < Foglio 233 - Particella 215 - Subalterno 704 >
Firmato DA: IT-COSIGN CA 3 Serial#: 1a02275