
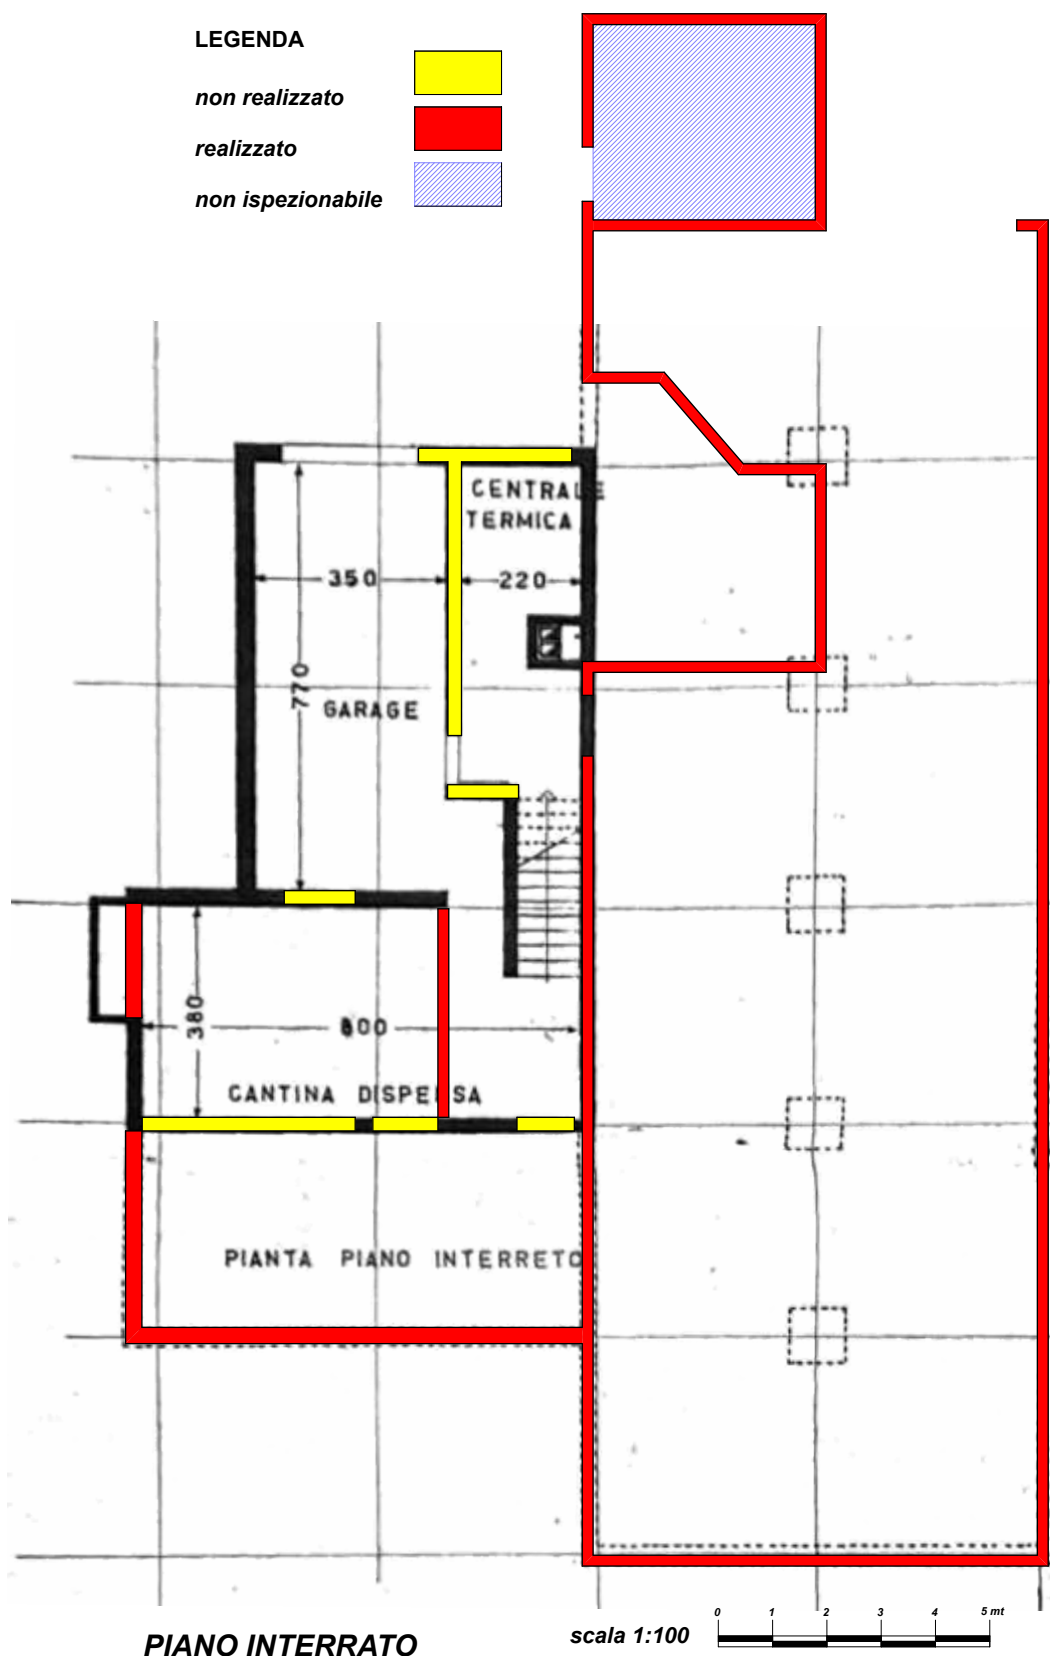


ALLEGATO N. 2**PLANIMETRIE DELLO STATO ATTUALE DEI LUOGHI E COMPARAZIONE CON STATO APPROVATO E CATASTALE****RILIEVO DI MASSIMA UNITA' IMMOBILIARE
CON EVIDENZIATE LE DIFFORMITA'
RISPETTO AL PROGETTO APPROVATO****LEGENDA***non realizzato**realizzato**non ispezionabile*

**RILIEVO DI MASSIMA UNITA' IMMOBILIARE
CON EVIDENZIATE LE DIFFORMITA'
RISPETTO AL PROGETTO APPROVATO**

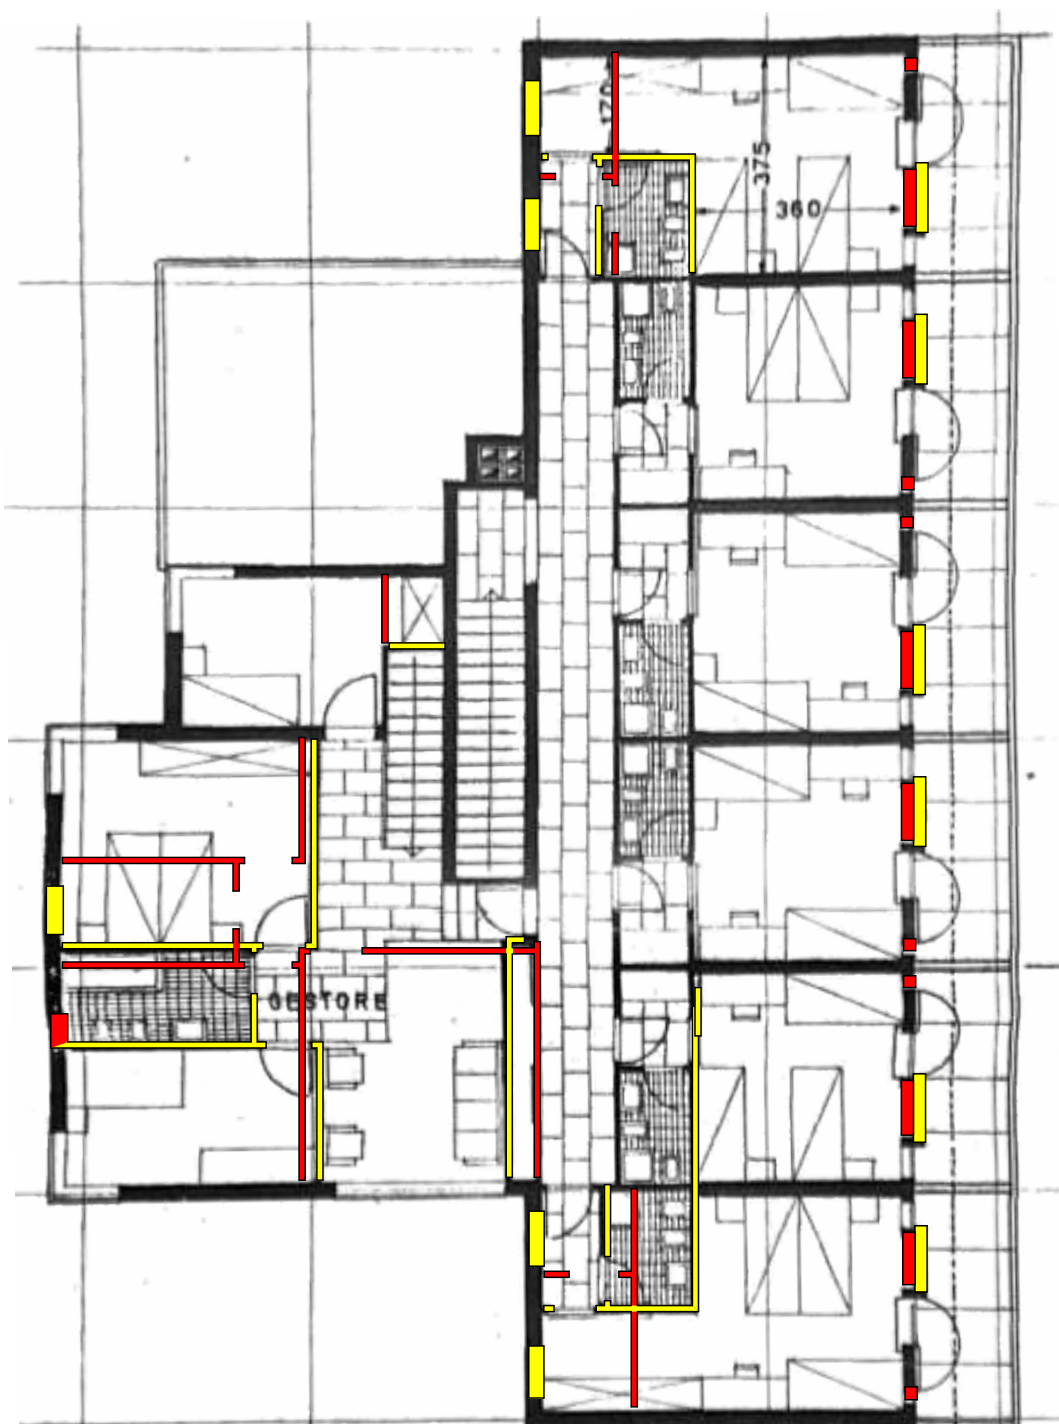


LEGENDA

non realizzato

realizzato

non ispezionabile

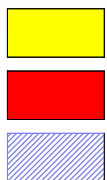

scala 1:100




PIANO PRIMO



**RILIEVO DI MASSIMA DELLE
DIFFORMITA' RISPETTO ALLE
PLANIMETRIE CATASTALI**

scala 1:100

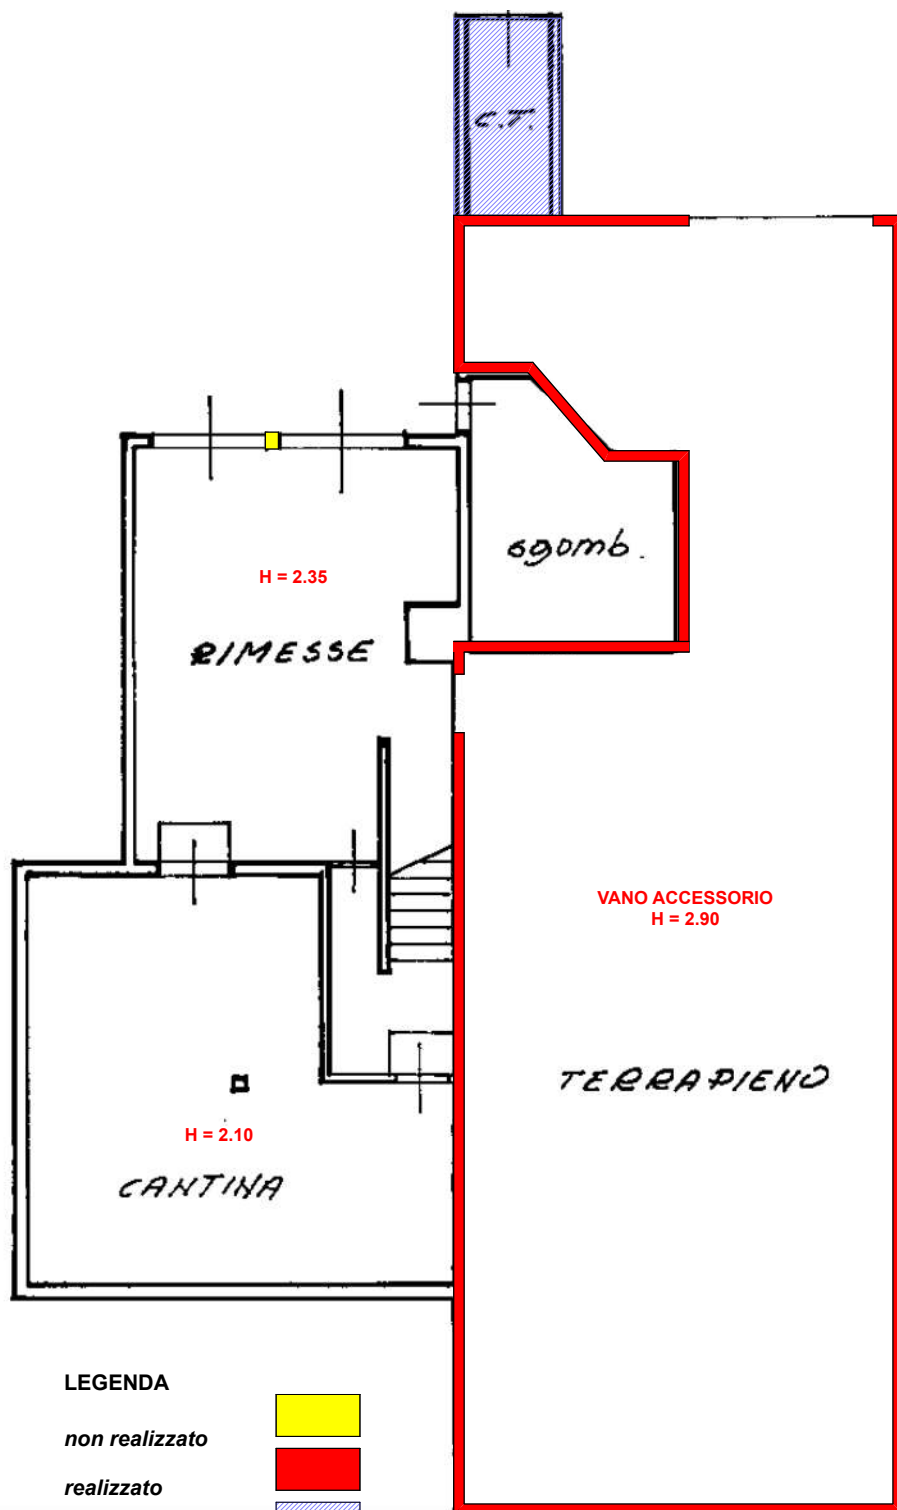

LEGENDA

non realizzato



realizzato



non ispezionabile




PIANO INTERRATO - H dichiarata 2.40



**RILIEVO DI MASSIMA DELLE
DIFFORMITA' RISPETTO ALLE
PLANIMETRIE CATASTALI**

scala 1:100 

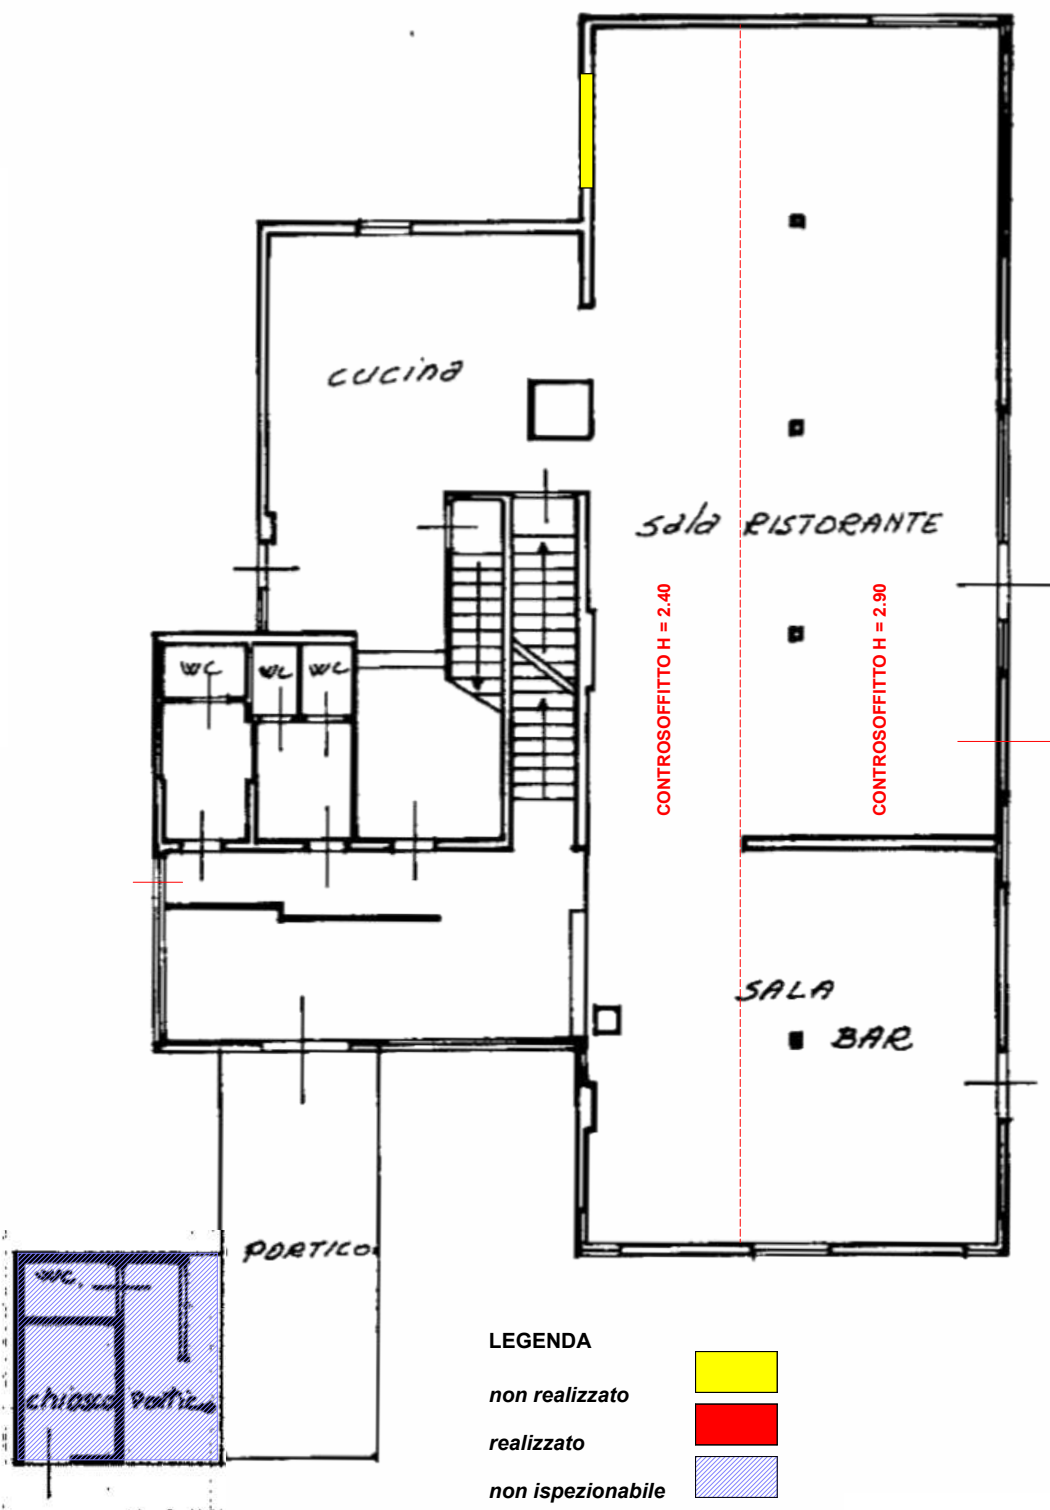

PIANO TERRA - H dichiarata 3.20

