




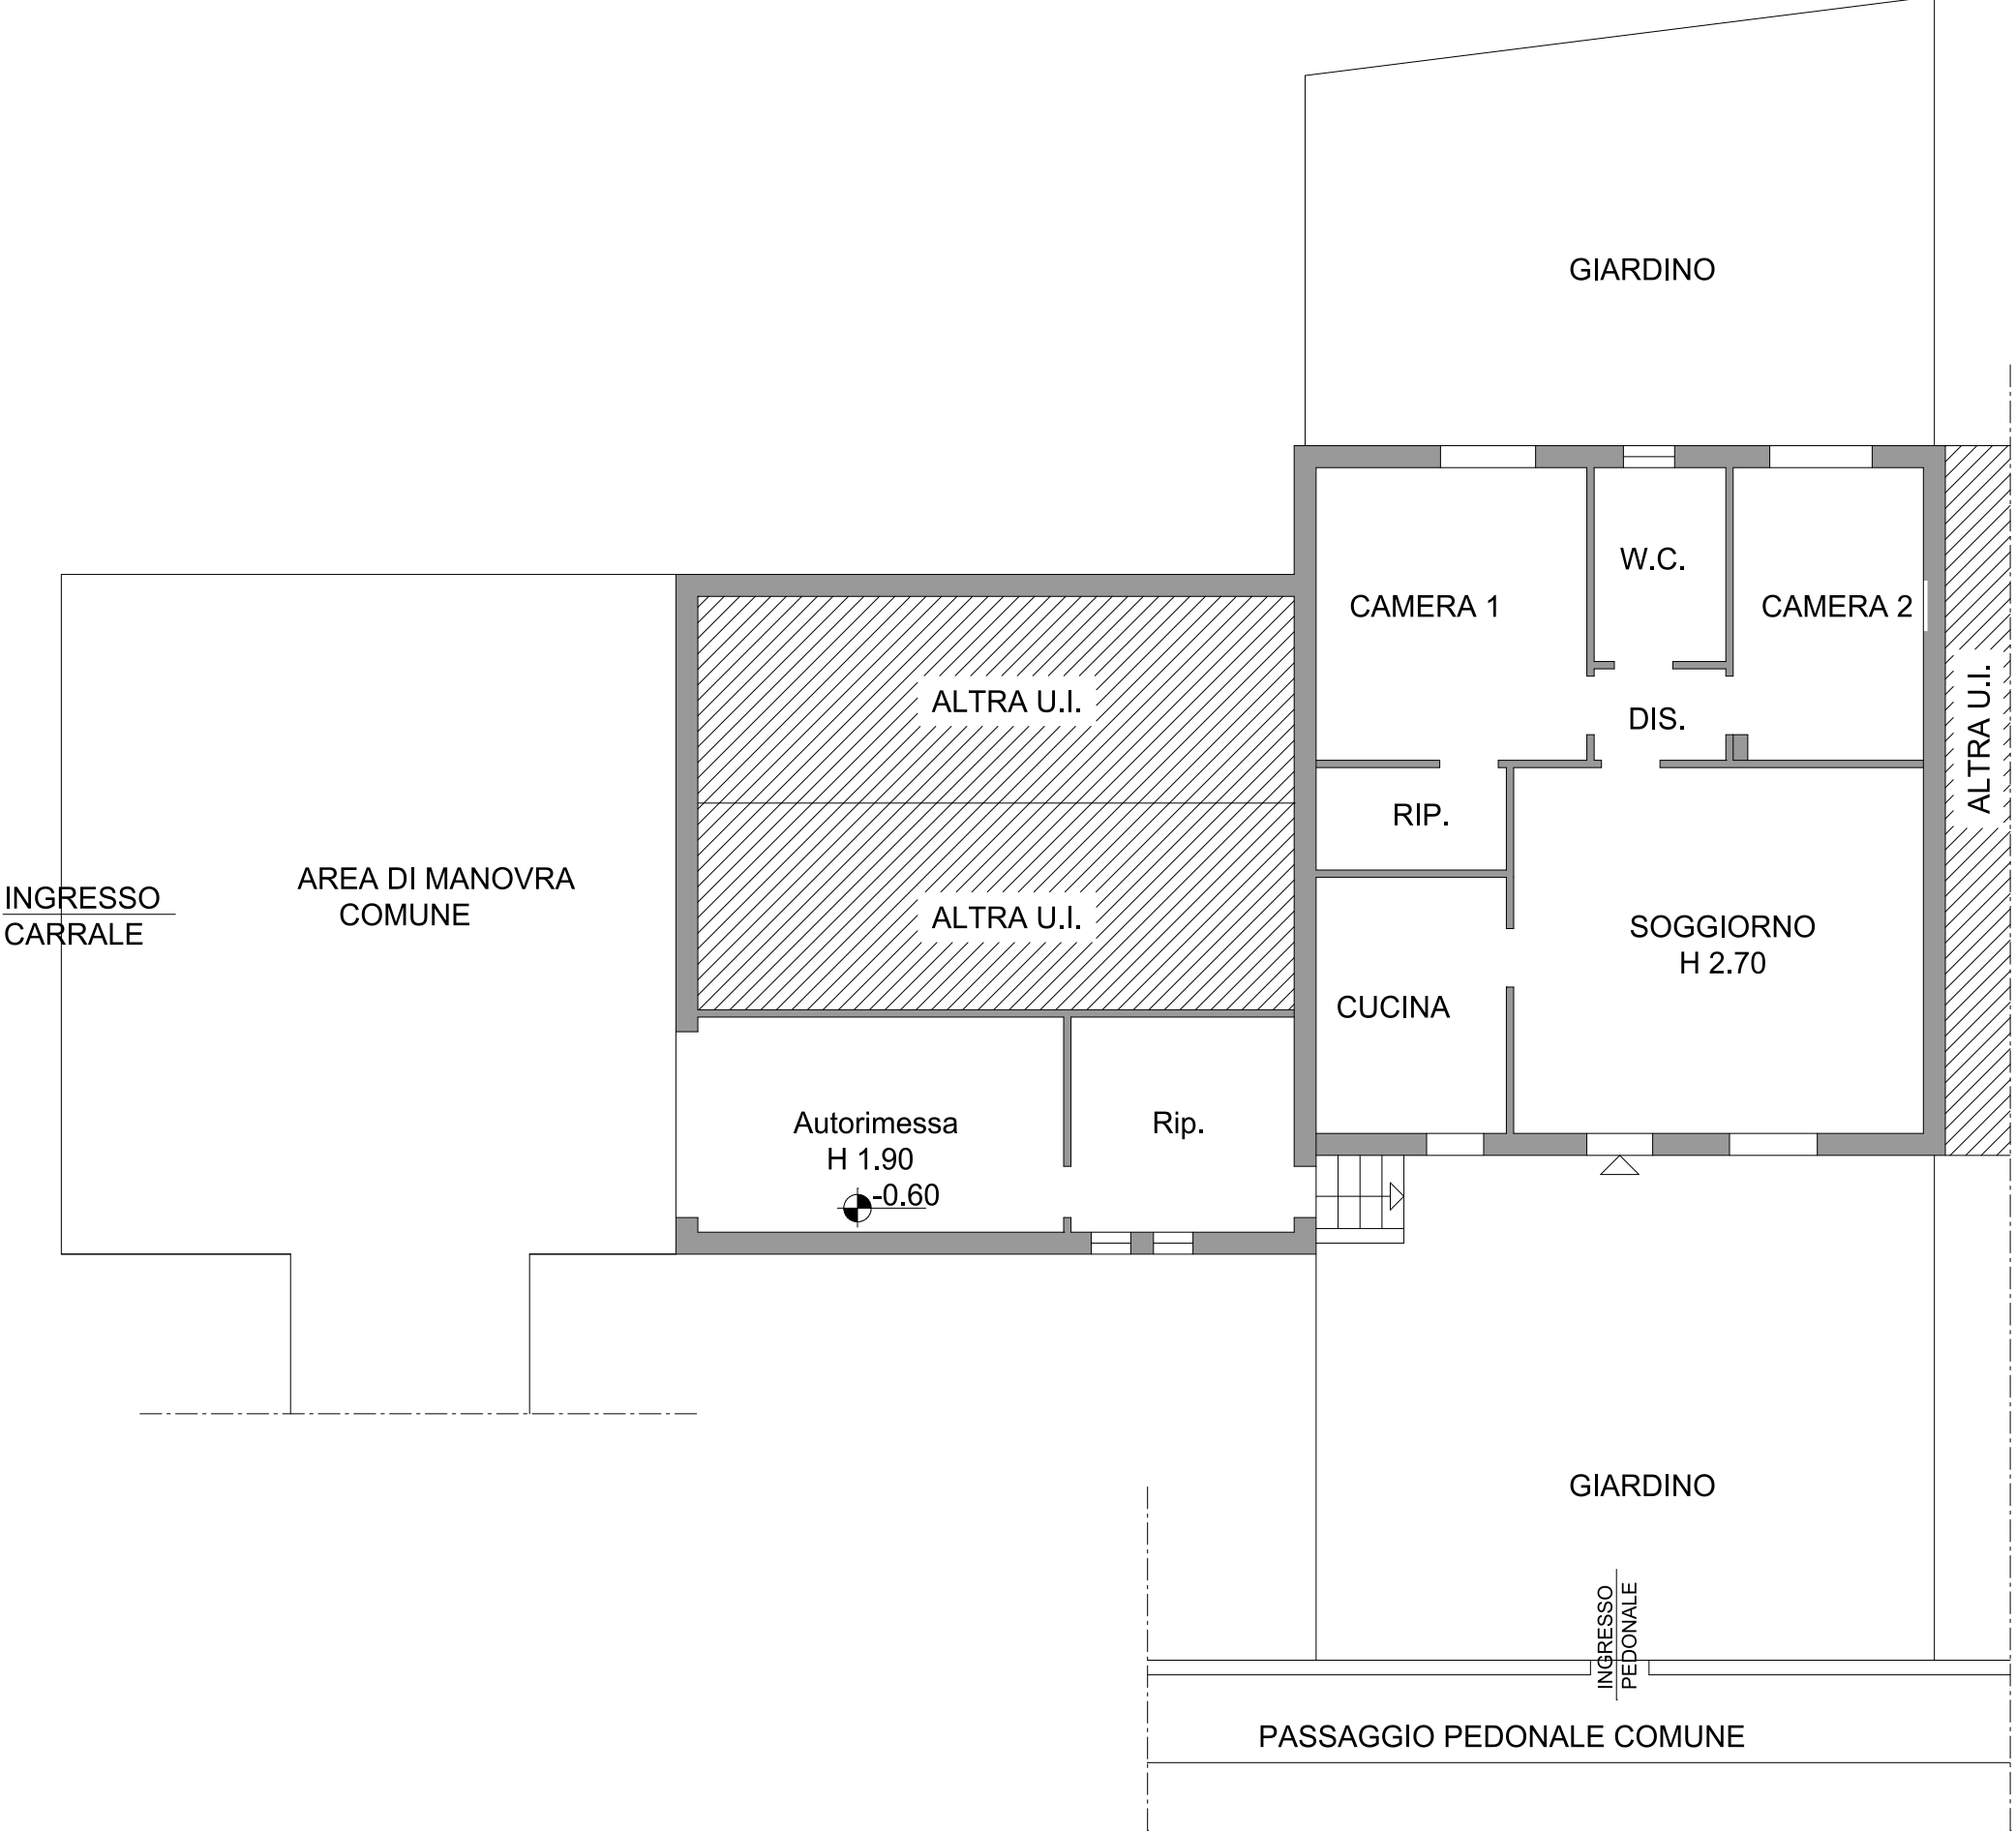

PIANTA PIANO TERRA
COME DA C.E. N. 282/1 DEL 05/05/84

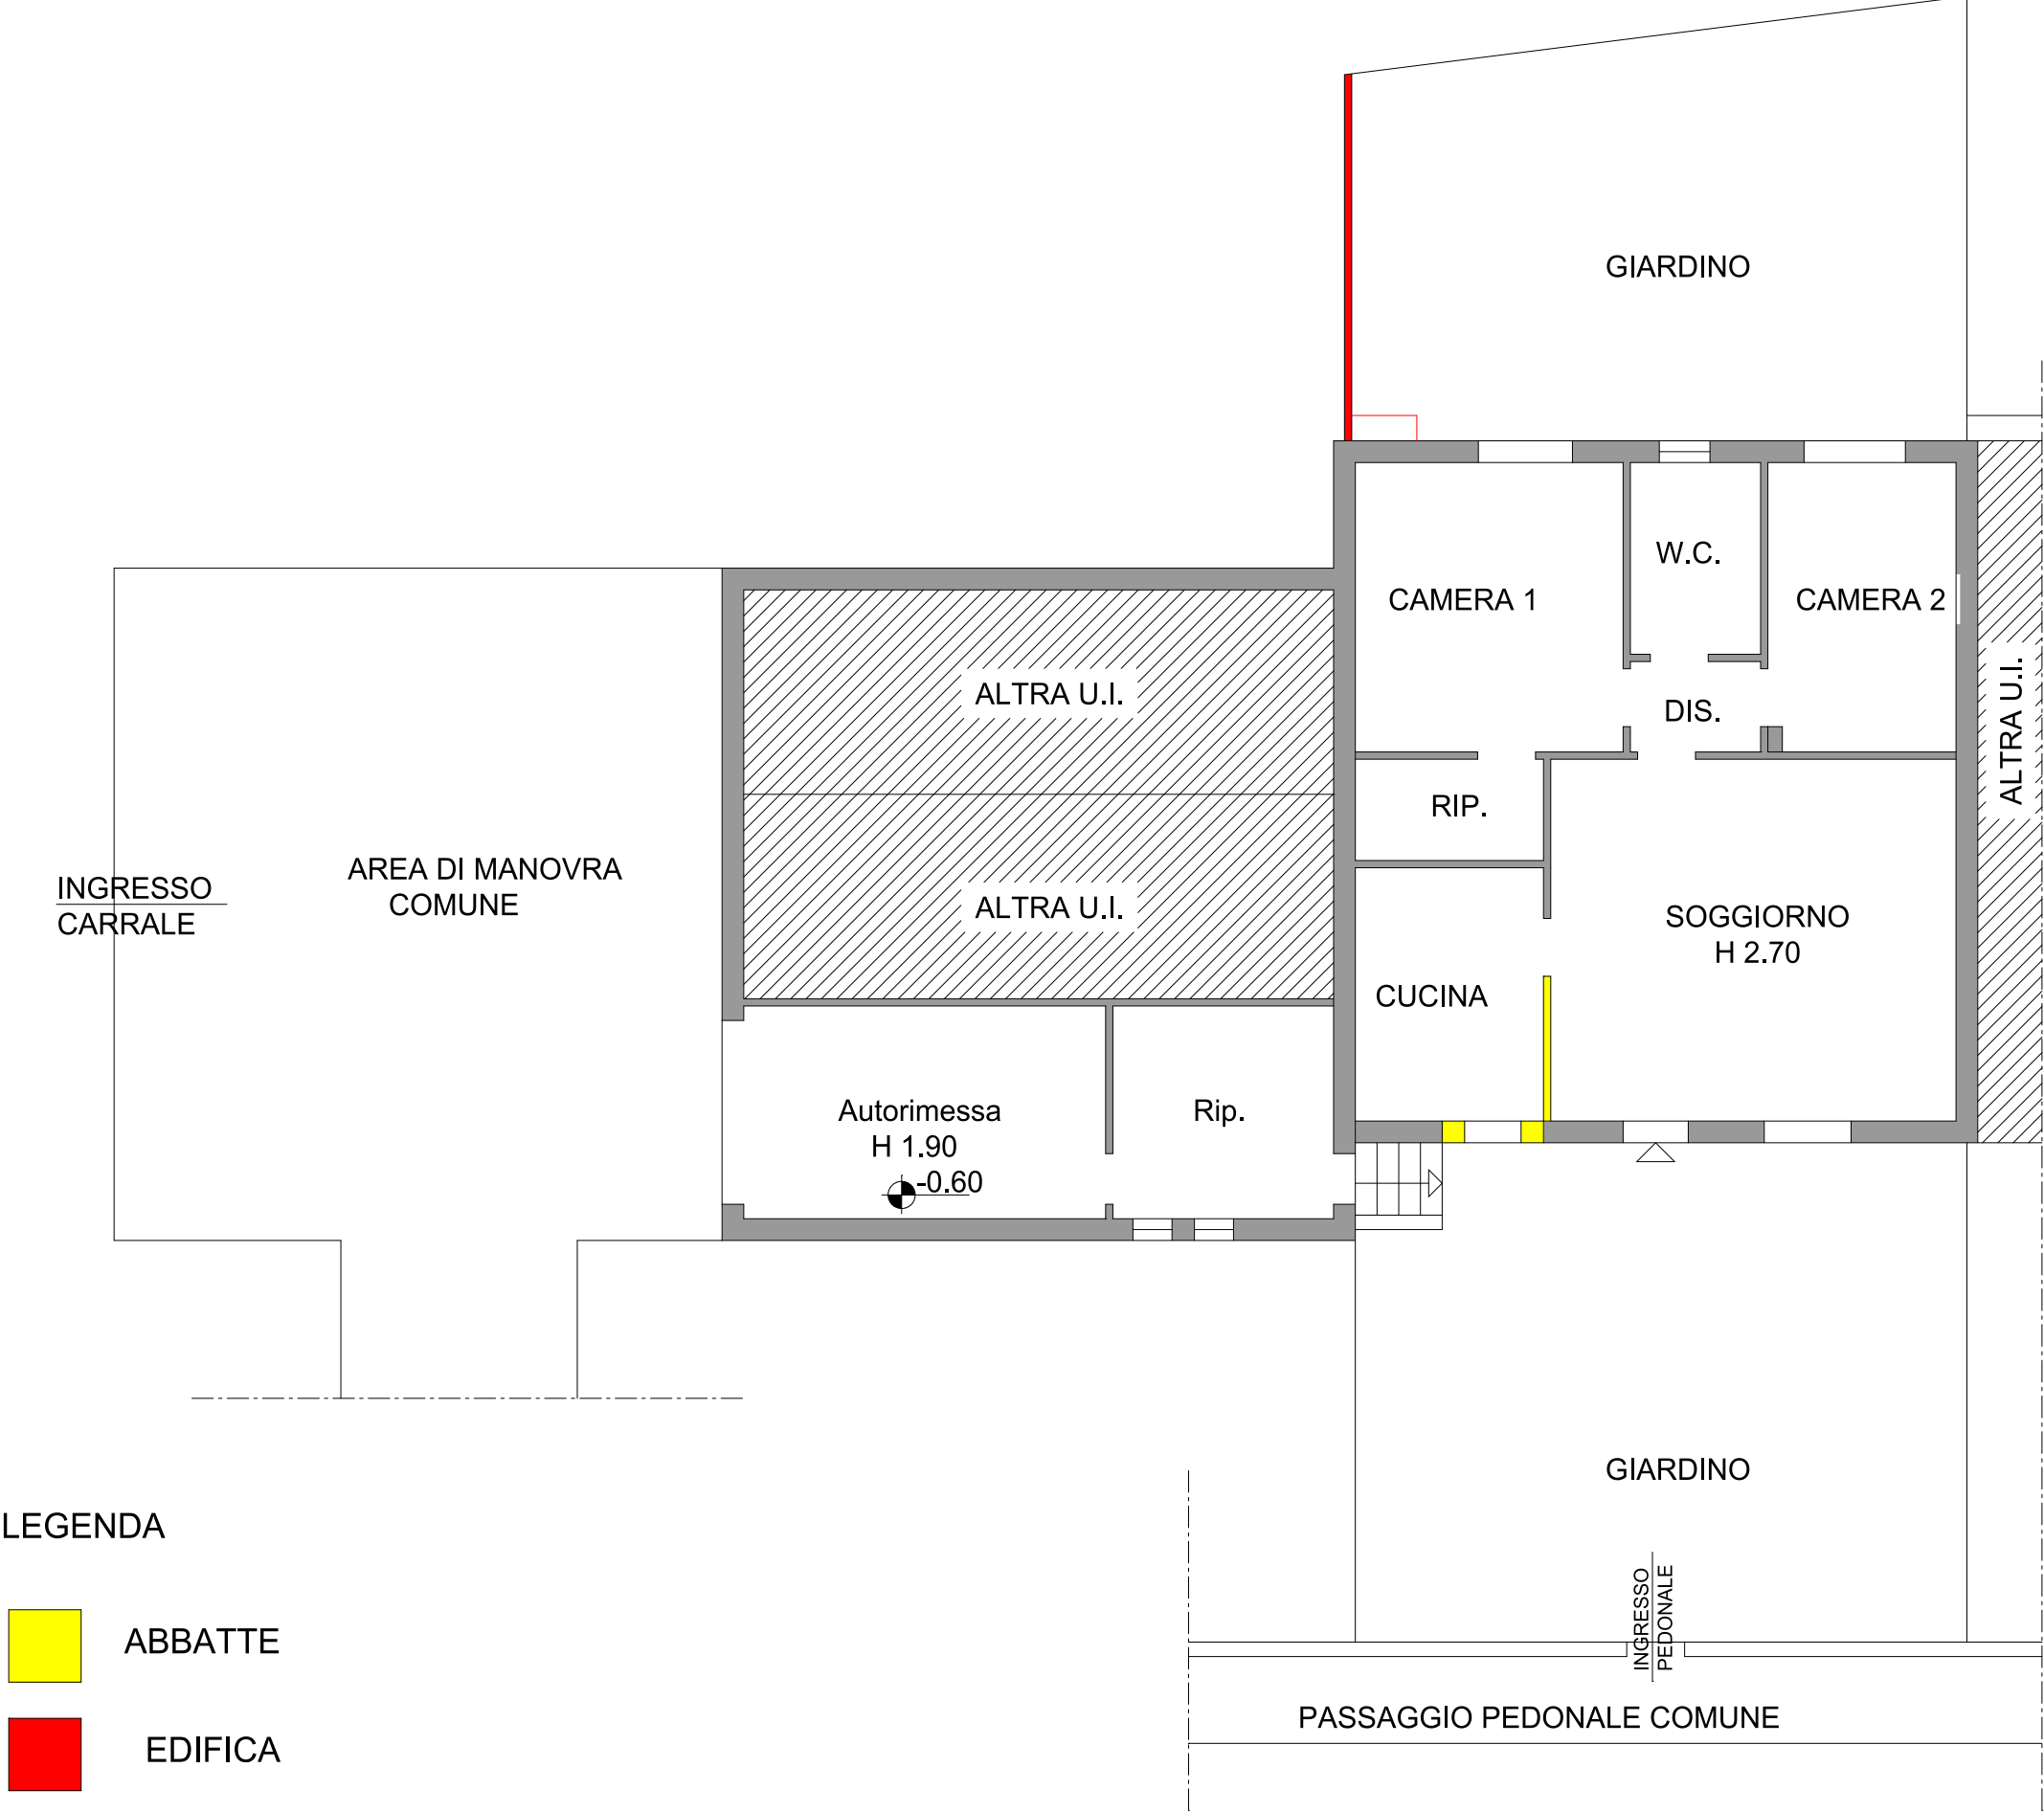

PIANTA PIANO TERRA
(COMPARAZIONE TRA STATO DI FATTO E C.E. 281/1 DEL 05/05/84)

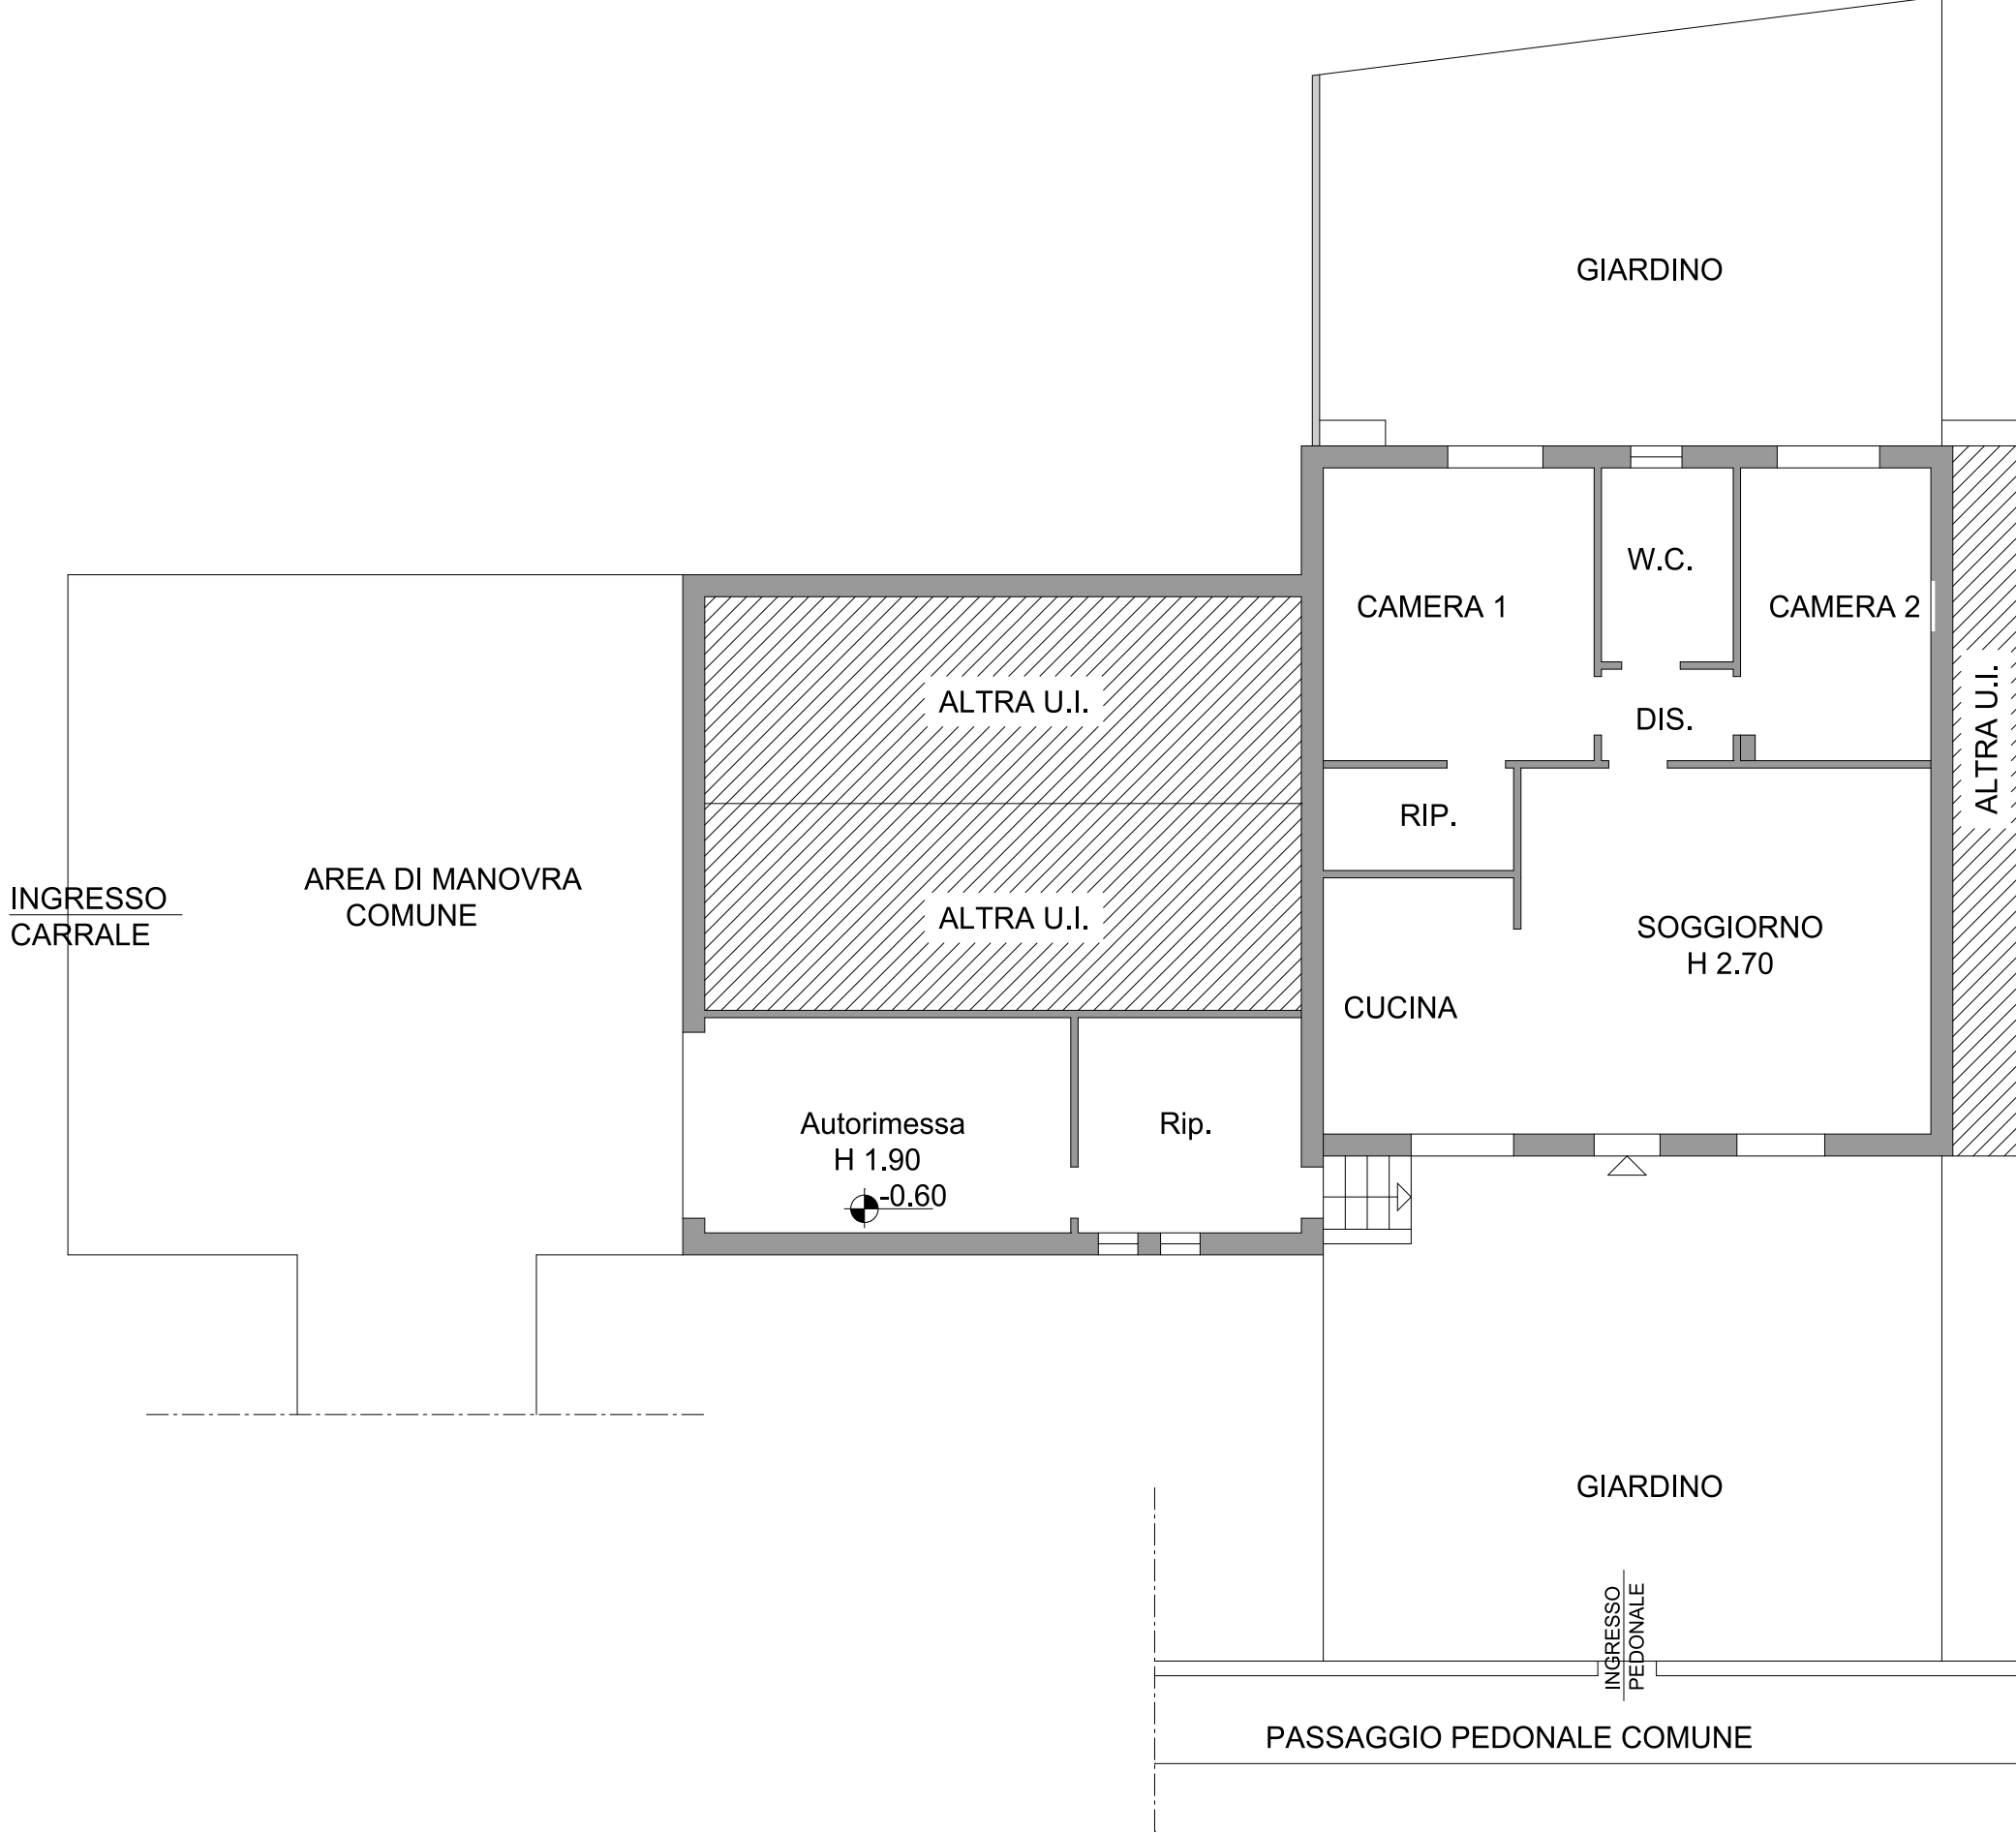

PIANTA PIANO TERRA
STATO DI FATTO