Data presentazione: 21/10/1985 - Data: 17/03/2026 - n. T59329 - Richiedente: CRGLSE87C54E715O

Ultima planimetria in atti

Data presentazione: 21/10/1985 - Data: 17/03/2026 - n. T59329 - Richiedente: CRGLSE87C54E715O
Totale schede: 1 - Formato di acquisizione: A2(420x594) - Formato stampa richiesto: A4(210x297)

MODULARIO F. 239 - 1982 - 496

Mod. 5 (Nuovo Catasto Edilizio Urbano)

MINISTERO DELLE FINANZE
DIREZIONE GENERALE DEL CATASTO E DEI SERVIZI TECNICI ERARIALI

Lire 200

NUOVO CATASTO EDILIZIO URBANO

(R. D.-L. 652 del 13-4-1939, convertito con modificazioni nella legge 1249 del 11-8-1939)

Planimetria dell'immobile situato nel Comune di VIAREGGIO *Via* AURELIA SUD

Ditta SOCIETÀ COOPERATIVA EDILIZIA "VIAREGGIO" S.R.L. SEDE IN VIAREGGIO V. VESPUCCI 289

Allegata alla dichiarazione presentata all'Ufficio Tecnico Erariale di LUCCA

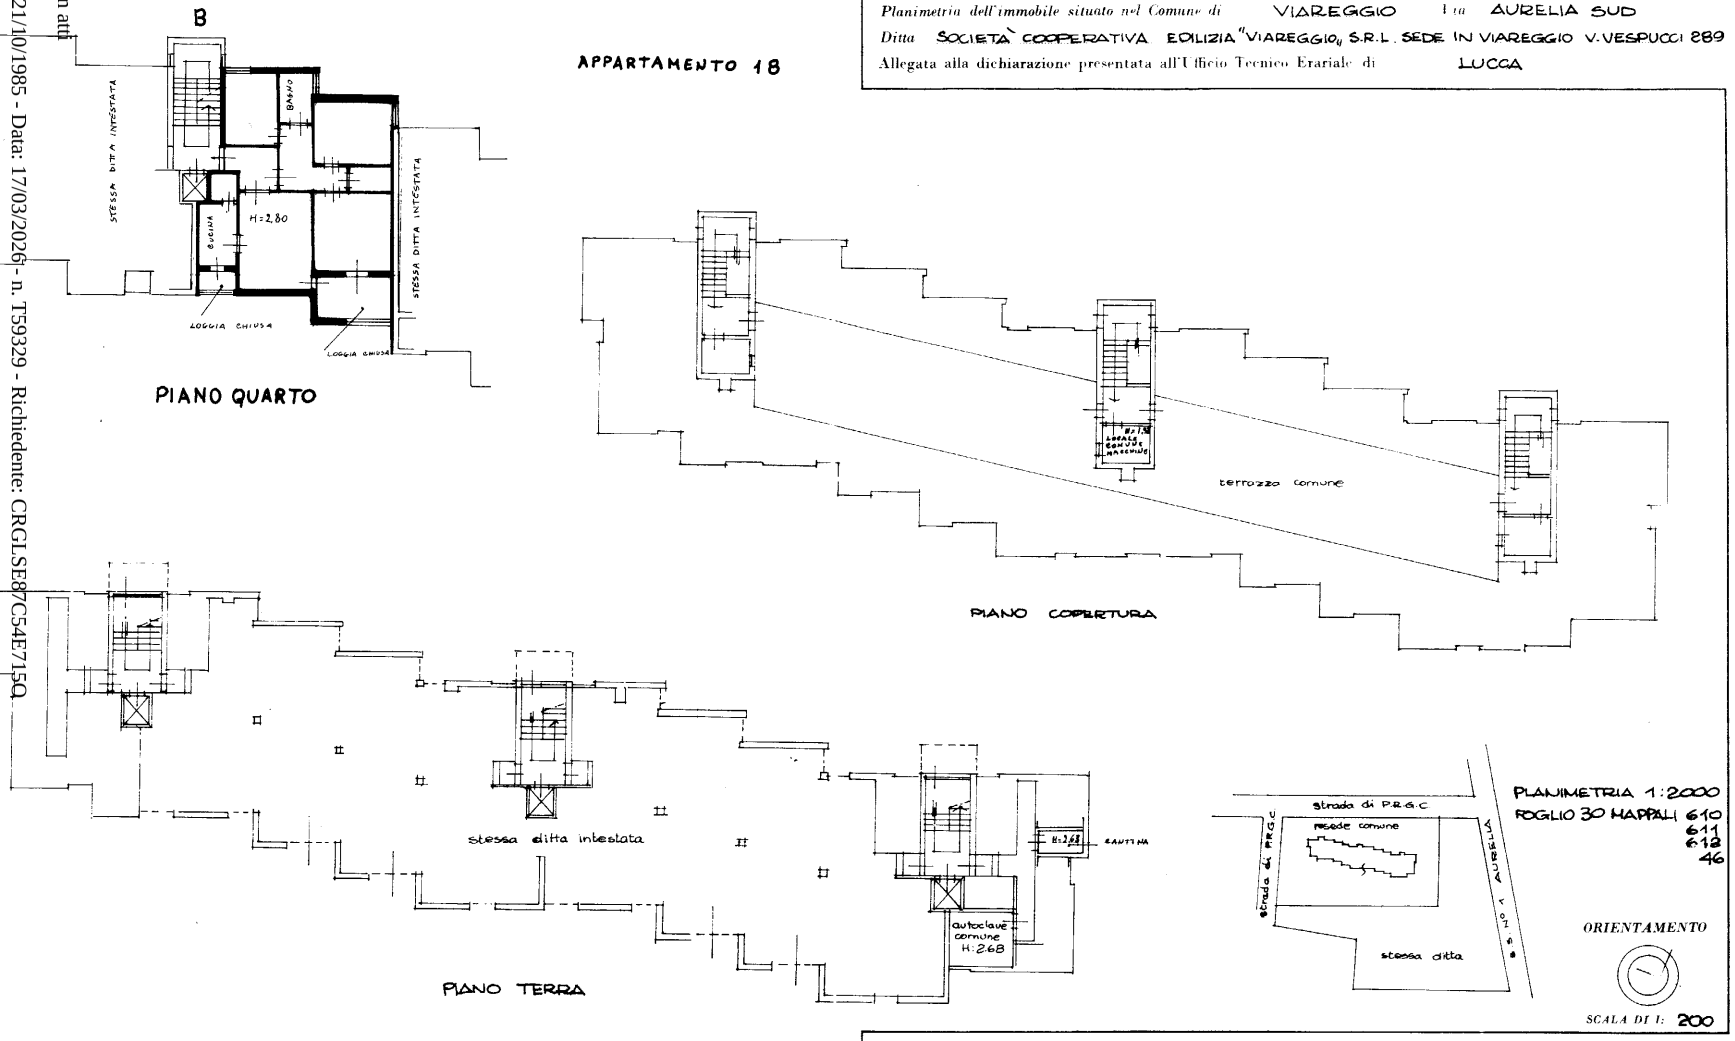

SPAZIO RISERVATO PER LE ANNOTAZIONI D'UFFICIO	
DATA 21 OTT. 1985 PROT. N° 6462	1985/6462A

Compilata dal ARCHITETTO (Titolo, nome e cognome del tecnico)
ANGELO DIONIGI FORNACIARI
Iscritto all'Albo degli ARCHITETTI
della Provincia di LUCCA
DATA 15 OTT. 1985
Firma:

ORDINE DEGLI ARCHITETTI PROVINCIA DI LUCCA 69 SEZ. 1 10/13 N. 883

10 metri