Ultima planimetria in atti
Data presentazione: 06/08/1998 - Data: 17/07/2026 - n. T82813 - Richiedente: PRNFNC68M56H501S
Totale schede: 1 - Formato di acquisizione: A3(297x420) - Formato stampa richiesto: A4(210x297)

MODULARIO
F. rig. rend. 488

MINISTERO DELLE FINANZE
DIPARTIMENTO DEL TERRITORIO
CATASTO EDILIZIO URBANO (RDL 13-4-1939, n. 652)

MOD. AN (CEU)
LIRE 800

Planimetria di u.i.u. in Comune di ROMA via DEGLI OLMI civ. 39

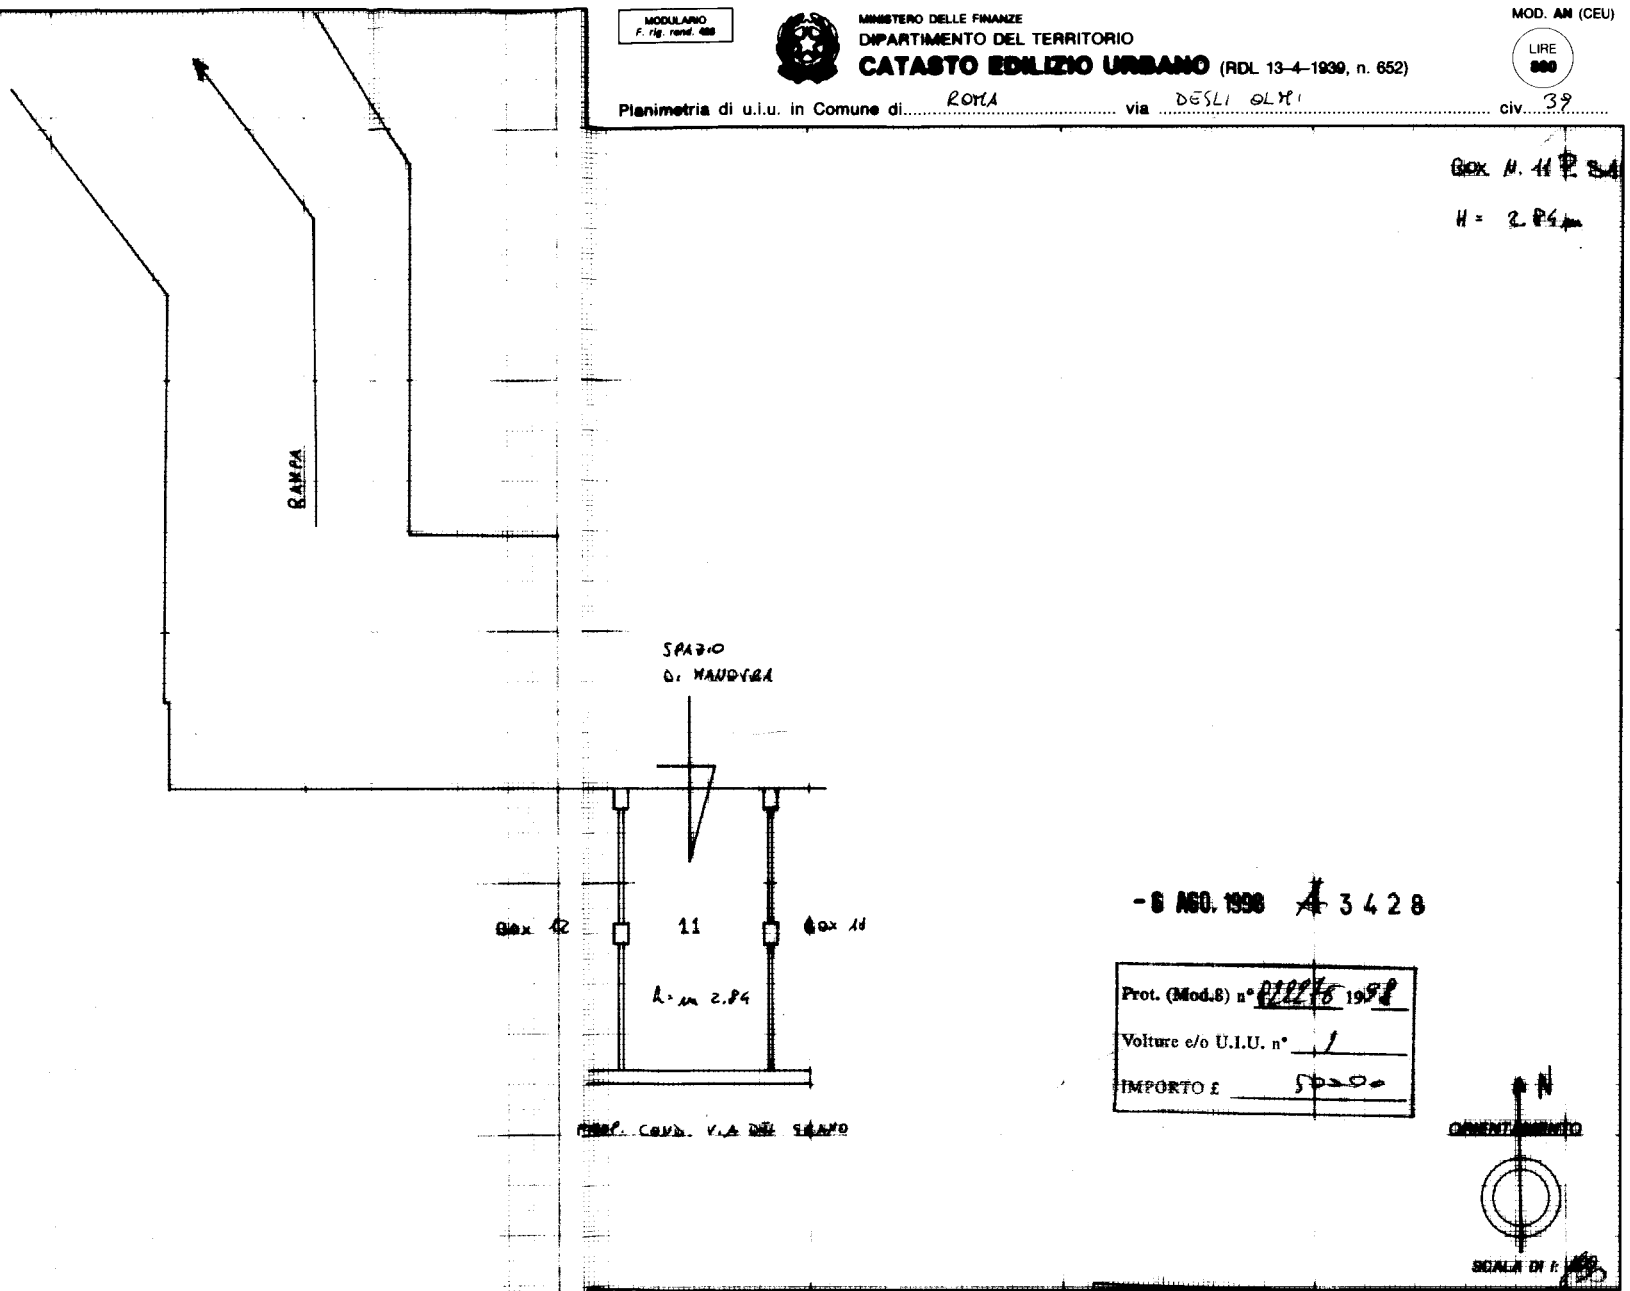

Dichiarazione di N.C. ☒
Denuncia di variazione ☐

Identificativi catastali
F. 947
n. 383 sub. 12

Compilata dal GEOMETRA
(Titolo, cognome e nome)
DI BARI GIUSEPPE

Iscritto all'albo de GEOMETRI
della provincia di ROMA
data 06/08/98 Firma

COLLEGIO PROVINCIALE GEOMETRI ROMA
n. 933

RISERVATO ALL'UFFICIO

Data presentazione: 06/08/1998 - Data: 17/07/2026 - n. T82813 - Richiedente: PRNFNC68M56H501S