


Data:
28/02/2025
Ora: 17:09

Visura Particelle Validate
Situazione degli atti informatizzati al 25/02/2025

Pag. 1 di 1

Dati della richiesta	
Comune amministrativo: BRENTONICO (Cod. B153) Comune catastale: BRENTONICO (cod. 44) Particella Edificiale 1656	Ufficio Catasto competente ROVERETO



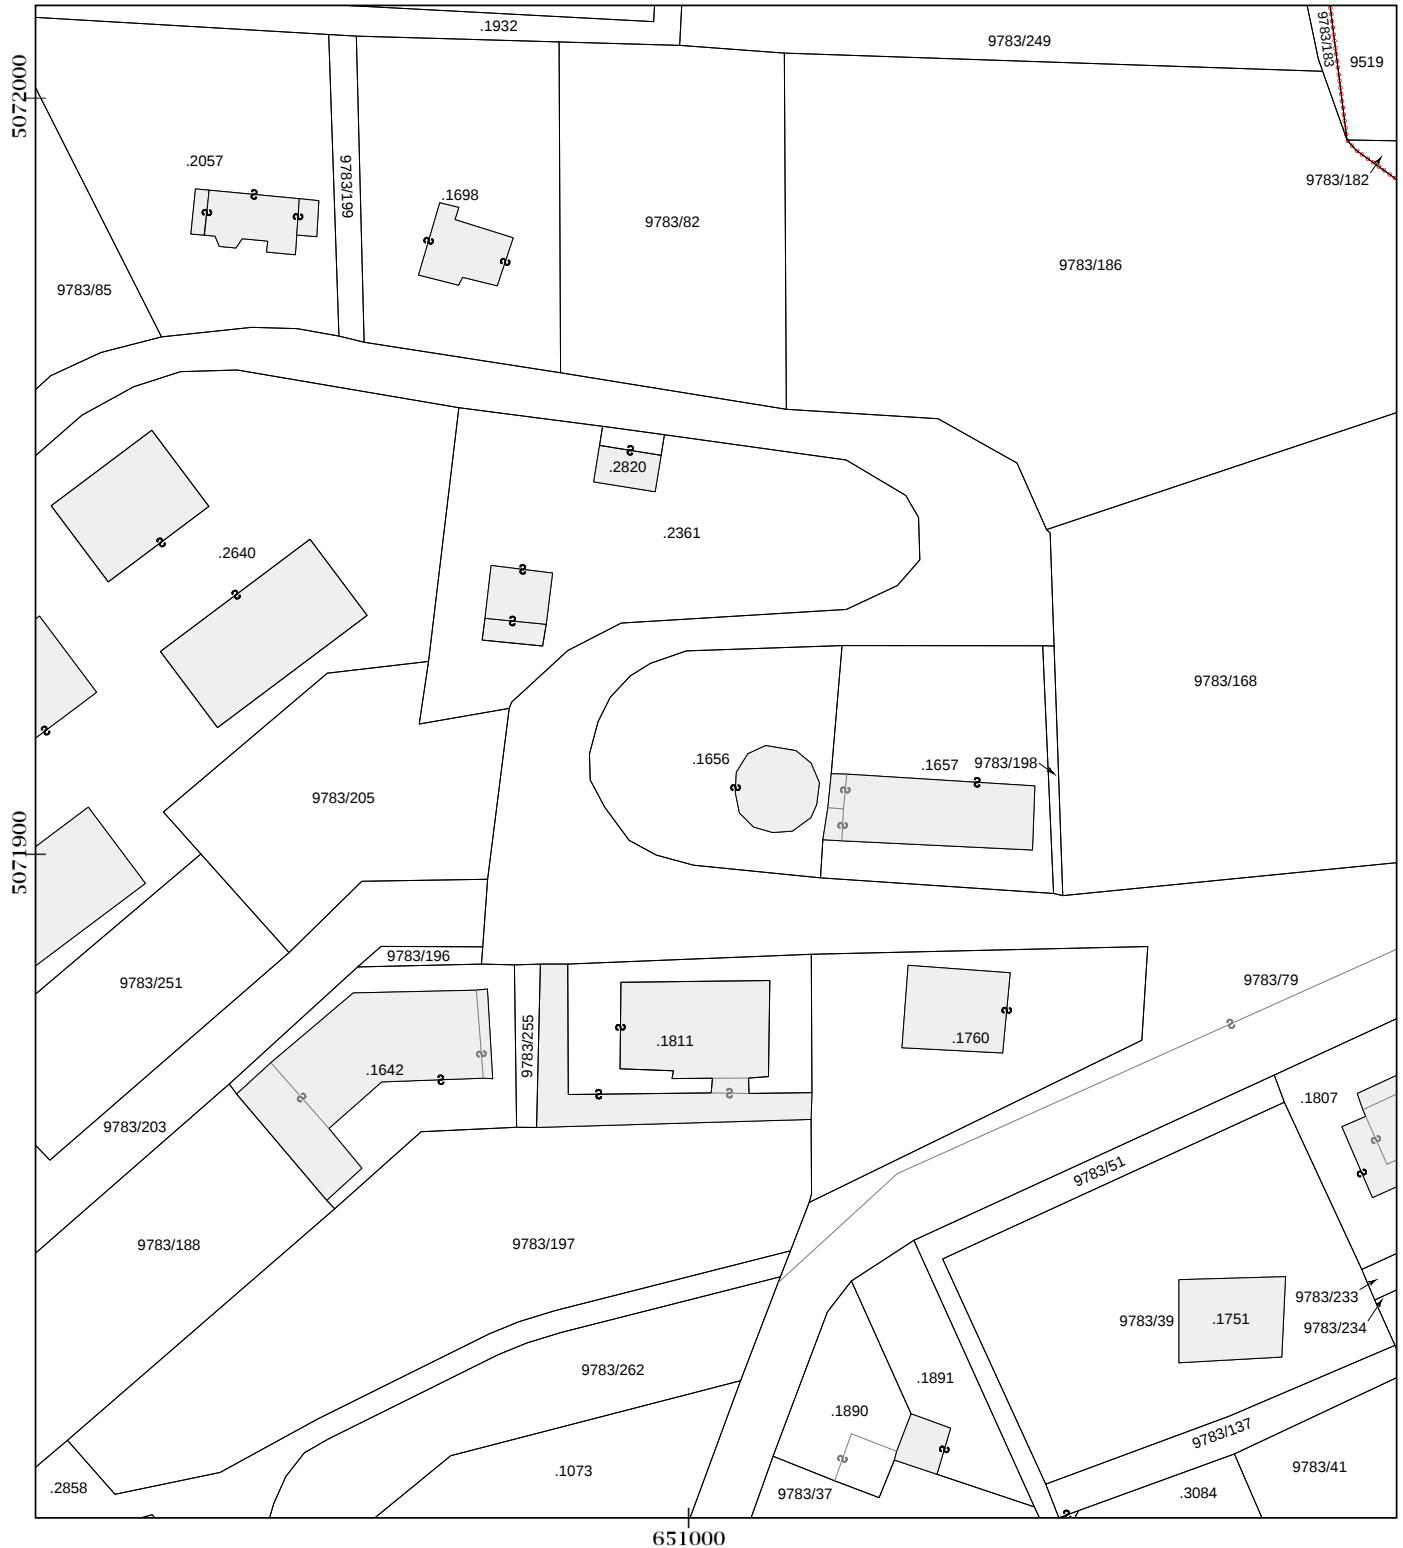


Scala originale 1 : 2880
Scala disegno 1 : 1000


Costo del documento 3 Euro

Firmato Da: TOMASONI ANDREA DARIO Emesso Da: INFOCAMERE QUALIFIED ELECTRONIC SIGNATURE CA Serial#: 42d31c




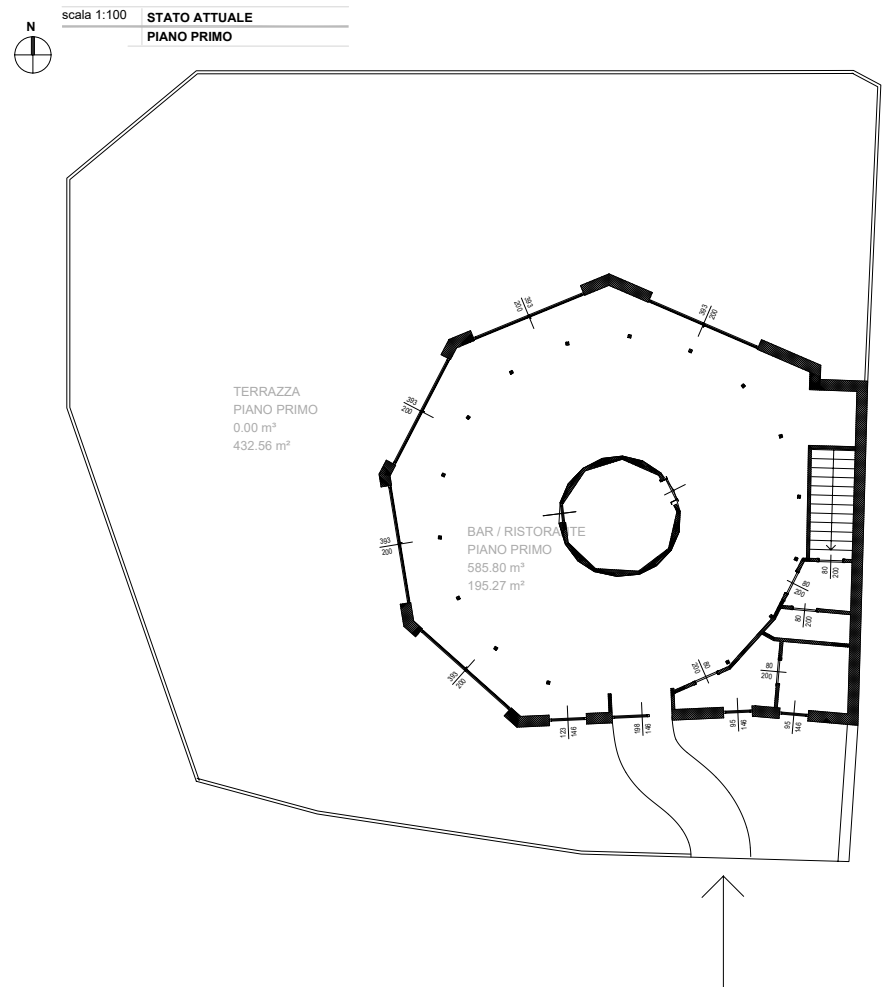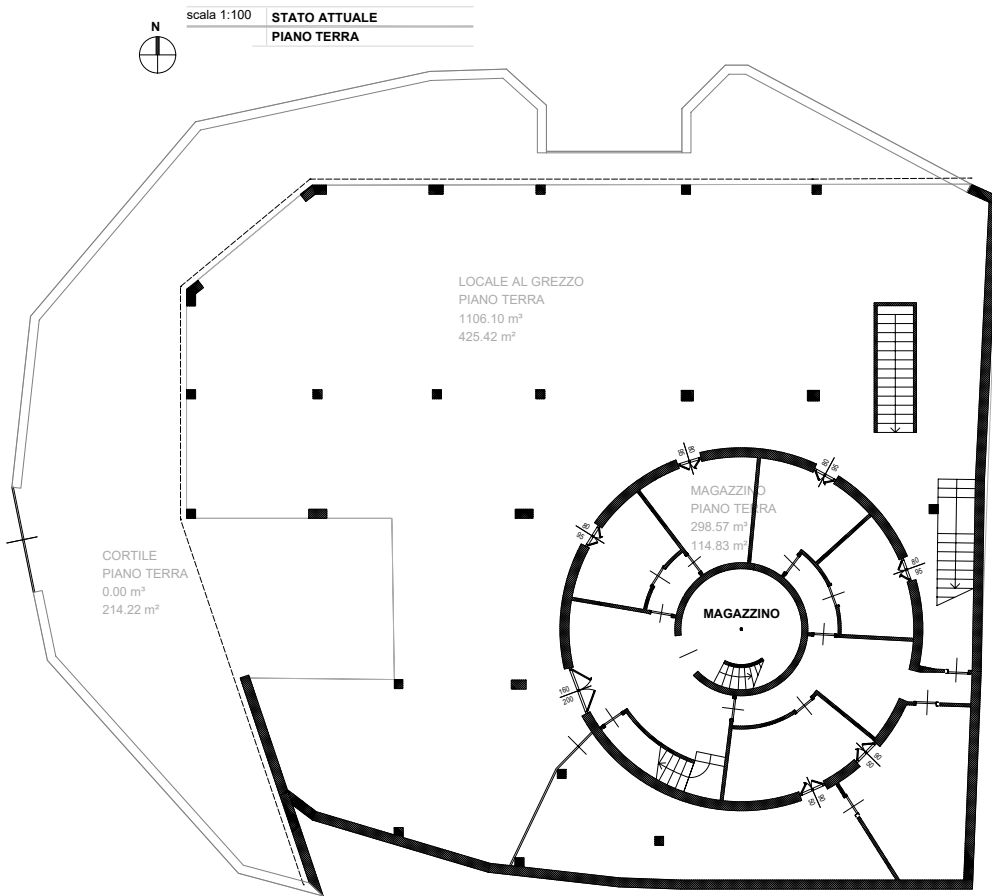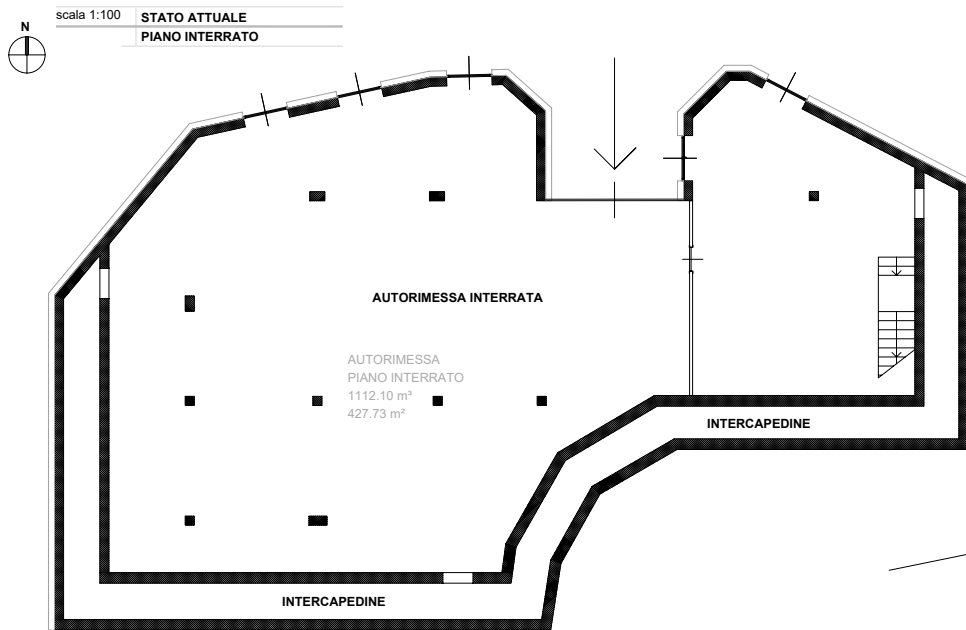


scala 1:100 STATO ATTUALE
PIANO PRIMO

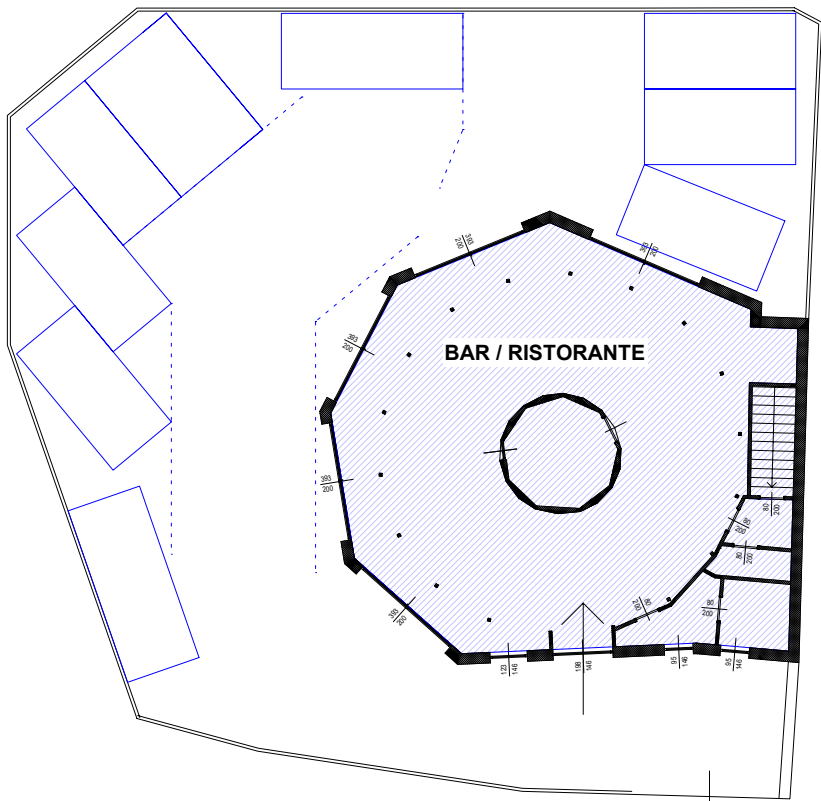

scala 1:100 STATO ATTUALE
PIANO TERRA

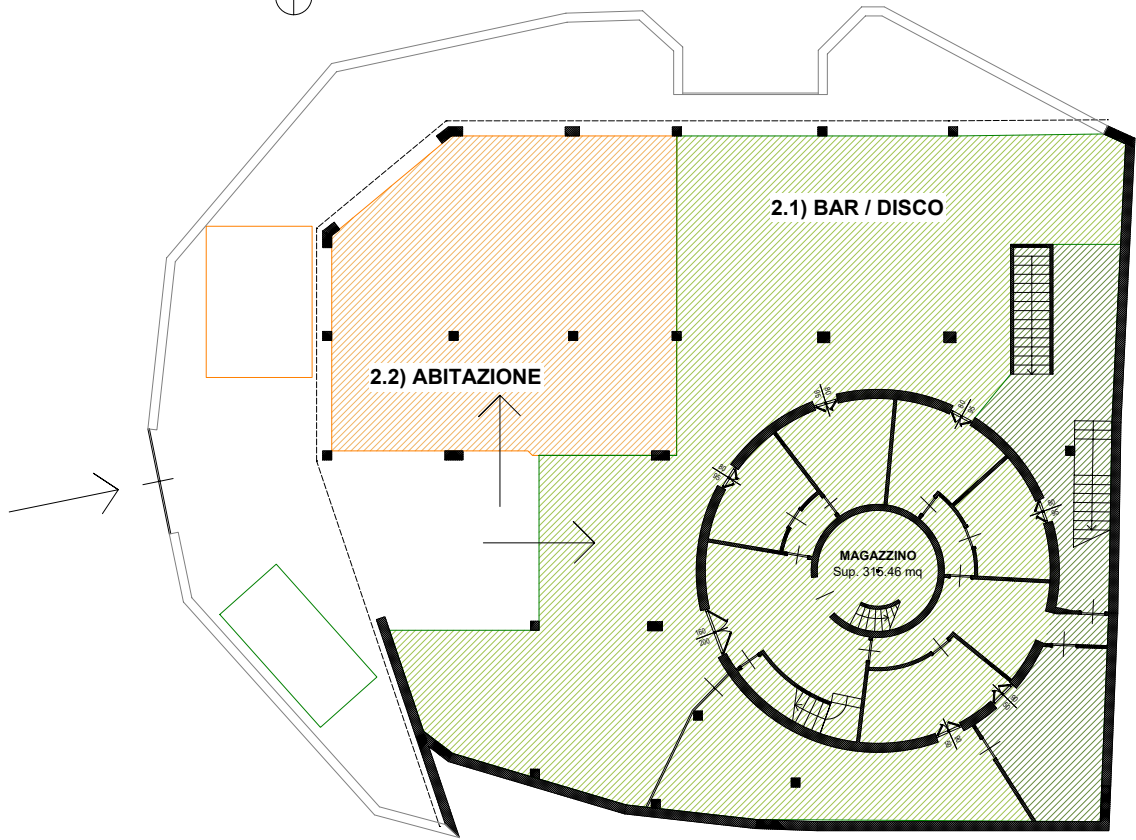

scala 1:100 STATO ATTUALE
PIANO INTERRATO

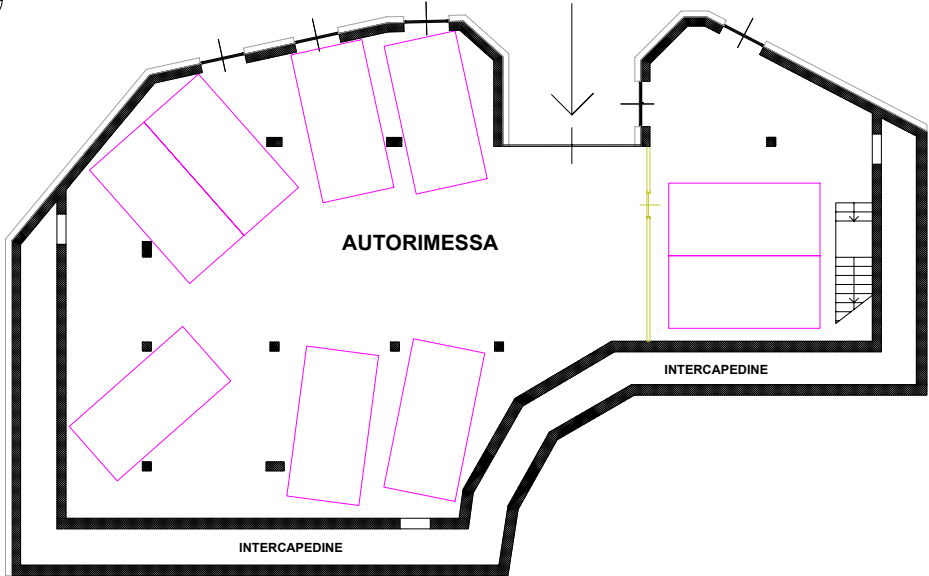

PIANO 1

BAR / RISTORANTE 195,27 m²
TERRAZZA 432,56 m²

CALCOLO PARCHEGGI

BAR / RISTORANTE

S.U.N. 180 mq

DESTINAZIONE D'USO BAR RISTORANTE

Pubblici esercizi Bar / ristoranti

1 posto auto / 30 mq

superficie aperta al pubblico 160 mq

richiesti 6 posti auto - reperiti (6+3) 9 ok

restano fuori 3 posti auto da potere utilizzare
per le superfici del PT.

Nota: nella D.I.A. 07/2009 di data 23/01/2009
erano stati individuati sulla terrazza 10 posti auto.

PIANO T

LOCALE AL GREZZO 425,42 m²
MAGAZZINO (ABITAZ.) 114,83 m²
CORTILE 214,22 m²

CALCOLO PARCHEGGI

2.1) BAR / DISCO

S.U.N. 395* mq

DESTINAZIONE D'USO BAR RISTORANTE

Pubblici esercizi Bar / ristoranti

1 posto auto / 30 mq

superficie aperta al pubblico stimata in 340 mq

richiesti 12 posti auto - reperiti 1 da reperire altri 11

di cui 9 nell'autorimessa a PS1 e 2 (su 3 disponibili)
in terrazza a P1.

2.2) ABITAZIONE

S.U.N. 112 mq

DESTINAZIONE D'USO ABITAZIONE

Pubblici esercizi Bar / ristoranti

1 posto auto / 60 mq

richiesto 1 posto auto - reperiti 1 ok

Nota: nella D.I.A. 07/2009 di data 23/01/2009
erano stati individuati solo 1 posto auto a PT.

PIANO S1

AUTORIMESSA 427,73 m²

CALCOLO PARCHEGGI

AUTORIMESSA

Sup. 315 mq

DESTINAZIONE D'USO BAR RISTORANTE

9 posti auto così come individuati da

D.I.A. 07/2009 di data 23/01/2009

