| Planimetria | |
|---|---|
| Scheda n.1 | Scala 1: 200 |

**Agenzia delle Entrate**
# CATASTO FABBRICATI
**Ufficio provinciale di**
**Cuneo**

Dichiarazione protocollo n. del

Comune di Ceva

Localita' Mazzone civ. 10

Identificativi Catastali:
Sezione:
Foglio: 7
Particella: 123
Subalterno: 2

Compilata da:
Facchini Giuseppe
Iscritto all'albo:
Geometri
Prov. Mondovi' N. 00448

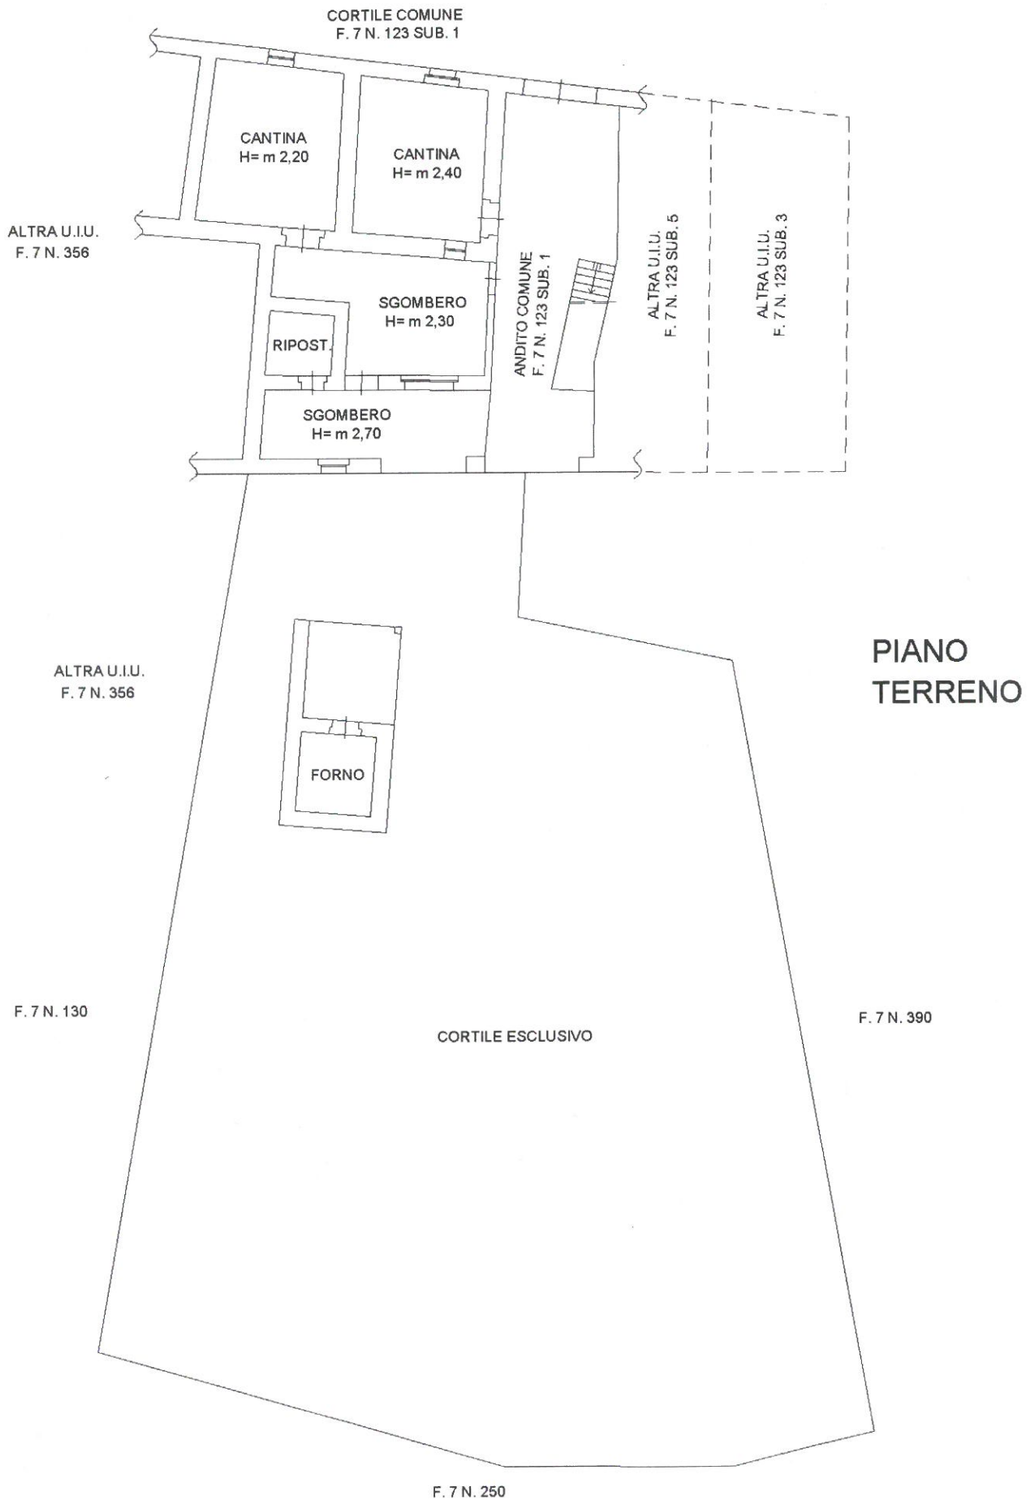


PIANO
TERRENO

PIANO
PRIMO

ORIENTAMENTO

Collegio dei Geometri di Mondovì
Geom. Facchini Giuseppe n. 448
COMPASSIGLIO

Firmato Da: FACCHINI GIUSEPPE Emesso Da: ARUBAPEC S.P.A. NG CA 3 Serial#: 71f65afab58735ff4d9f3458820c5ff8