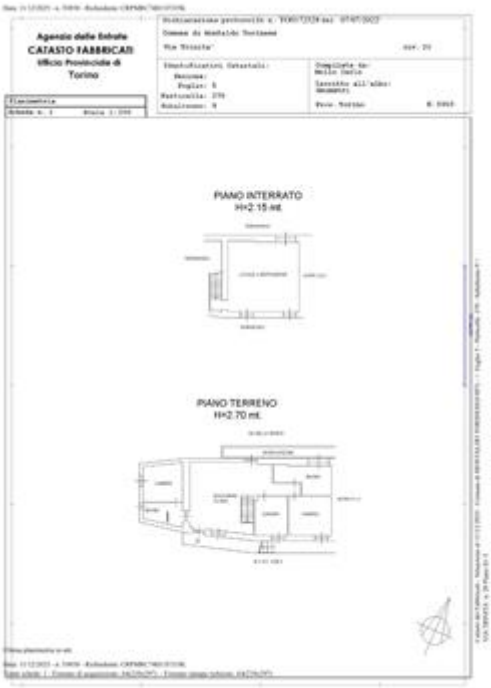
Agenzia delle Entrate
CATASTO FABBRICATI
Ufficio Provinciale di
Torino
Comune di Mondovì Torinese
Via Trieste
PIANO INTERRATO
H=2.15 mt.
PIANO TERRENO
H=2.70 mt.

Data: 21/12/2021 - n. 70999 - Richiedente CRFMRC78E01F205K

Agenzia delle Entrate
CATASTO FABBRICATI
Ufficio Provinciale di
Torino

Planimetria
Scheda n. 1 Scala 1:200

Dichiarazione protocollo n. T00017272K del 07/07/2022

Comune di Mondovì Portanova

Via Trieste' civ. 20

Identificativi Catastali:
Sezione:
Foglio: 5
Particella: 270
Subalterno: 10

Compilata da:
Merlo Carlo

Iscritto all'Albo:
GEOMETRI

Prov. Torino N. 2063

PIANO INTERRATO
H=2.15 mt.

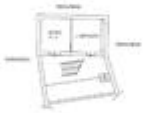

Ultima planimetria in atti

Data: 21/12/2021 - n. 70999 - Richiedente CRFMRC78E01F205K

Tipo catasto: T - Comune di aggiornamento: D423 (MONDOVI') - Comune senza catasto: D423 (MONDOVI')

Catasto dei Fabbricati - Situazione al 21/12/2021 - Comune di MONDOVI' (D423) - Foglio 5 - Particella 270 - Subalterno 10 -
VIA TRIESTE n. 20 Piano S1