



Data: 04/02/2026 - n. T394428 - Richiedente: Telematico
Totale schede: 1 - Formato di acquisizione: A3(297x420) - Formato stampa richiesto: A3(297x420) - Fattore di scala non utilizzabile
Ultima planimetria in atti

Agenzia del Territorio
CATASTO FABBRICATI
Ufficio provinciale di Varese


ELABORATO PLANIMETRICO	Compilato da: Zuccoli Marco	Iscritto all'albo: Geometri	Prov. Varese	N. 2617
Comune di Venegono Inferiore	Sezione:	Foglio: 9	Particella: 5541	Protocollo n. VA0288575 del 17/09/2009
Dimostrazione grafica dei subalterni			Tipo Mappale n. 248450 del 27/08/2009 Scala 1 : 500	

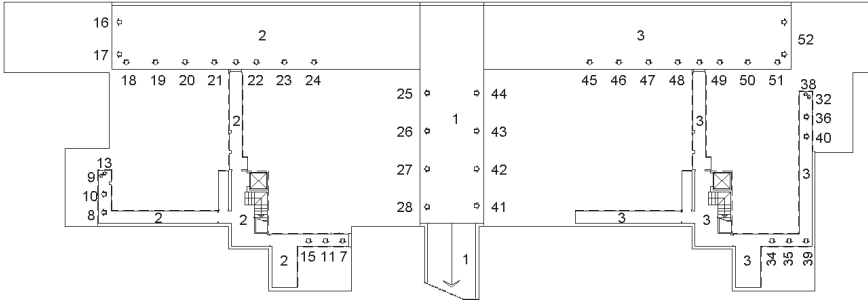



PIANO SEMINTERRATO

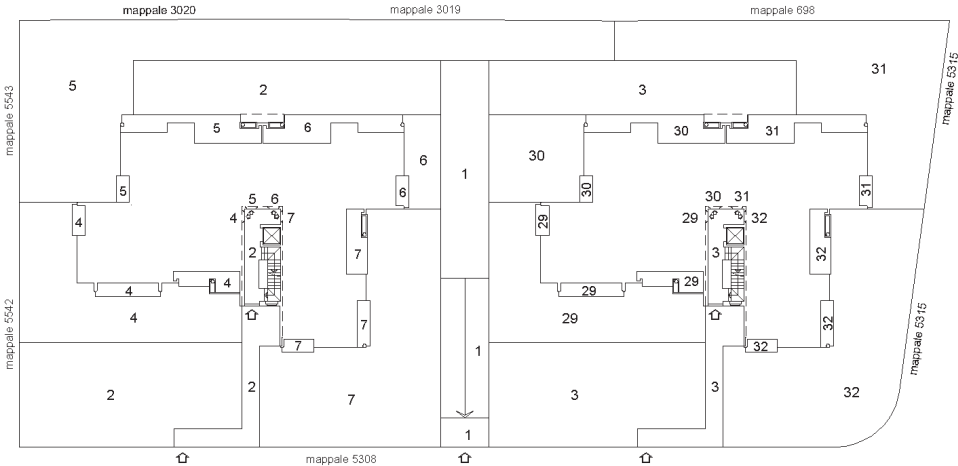



PIANO TERRA - RIALZATO

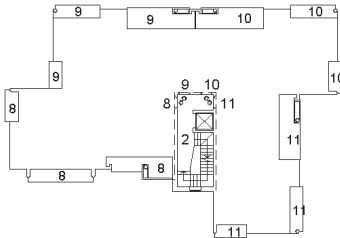


PIANO PRIMO

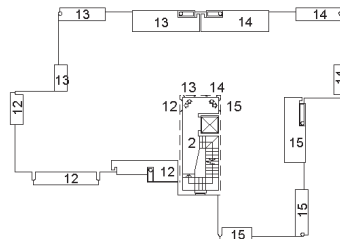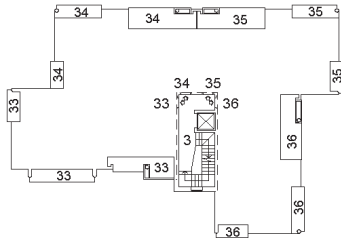

PIANO SECONDO

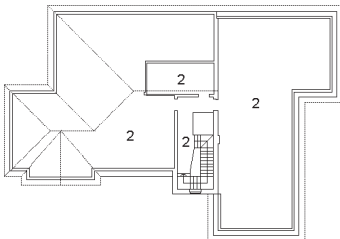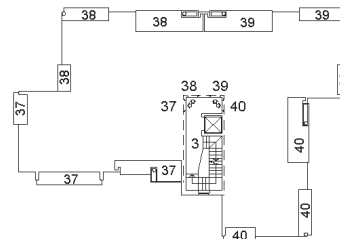

PIANO TERZO - SOTTOTETTO

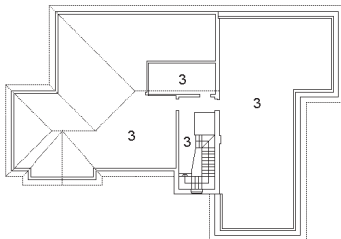

Data: 04/02/2026 - n. T394428 - Richiedente: Telematico