






FOGLIO 128 PARTICELLA 154

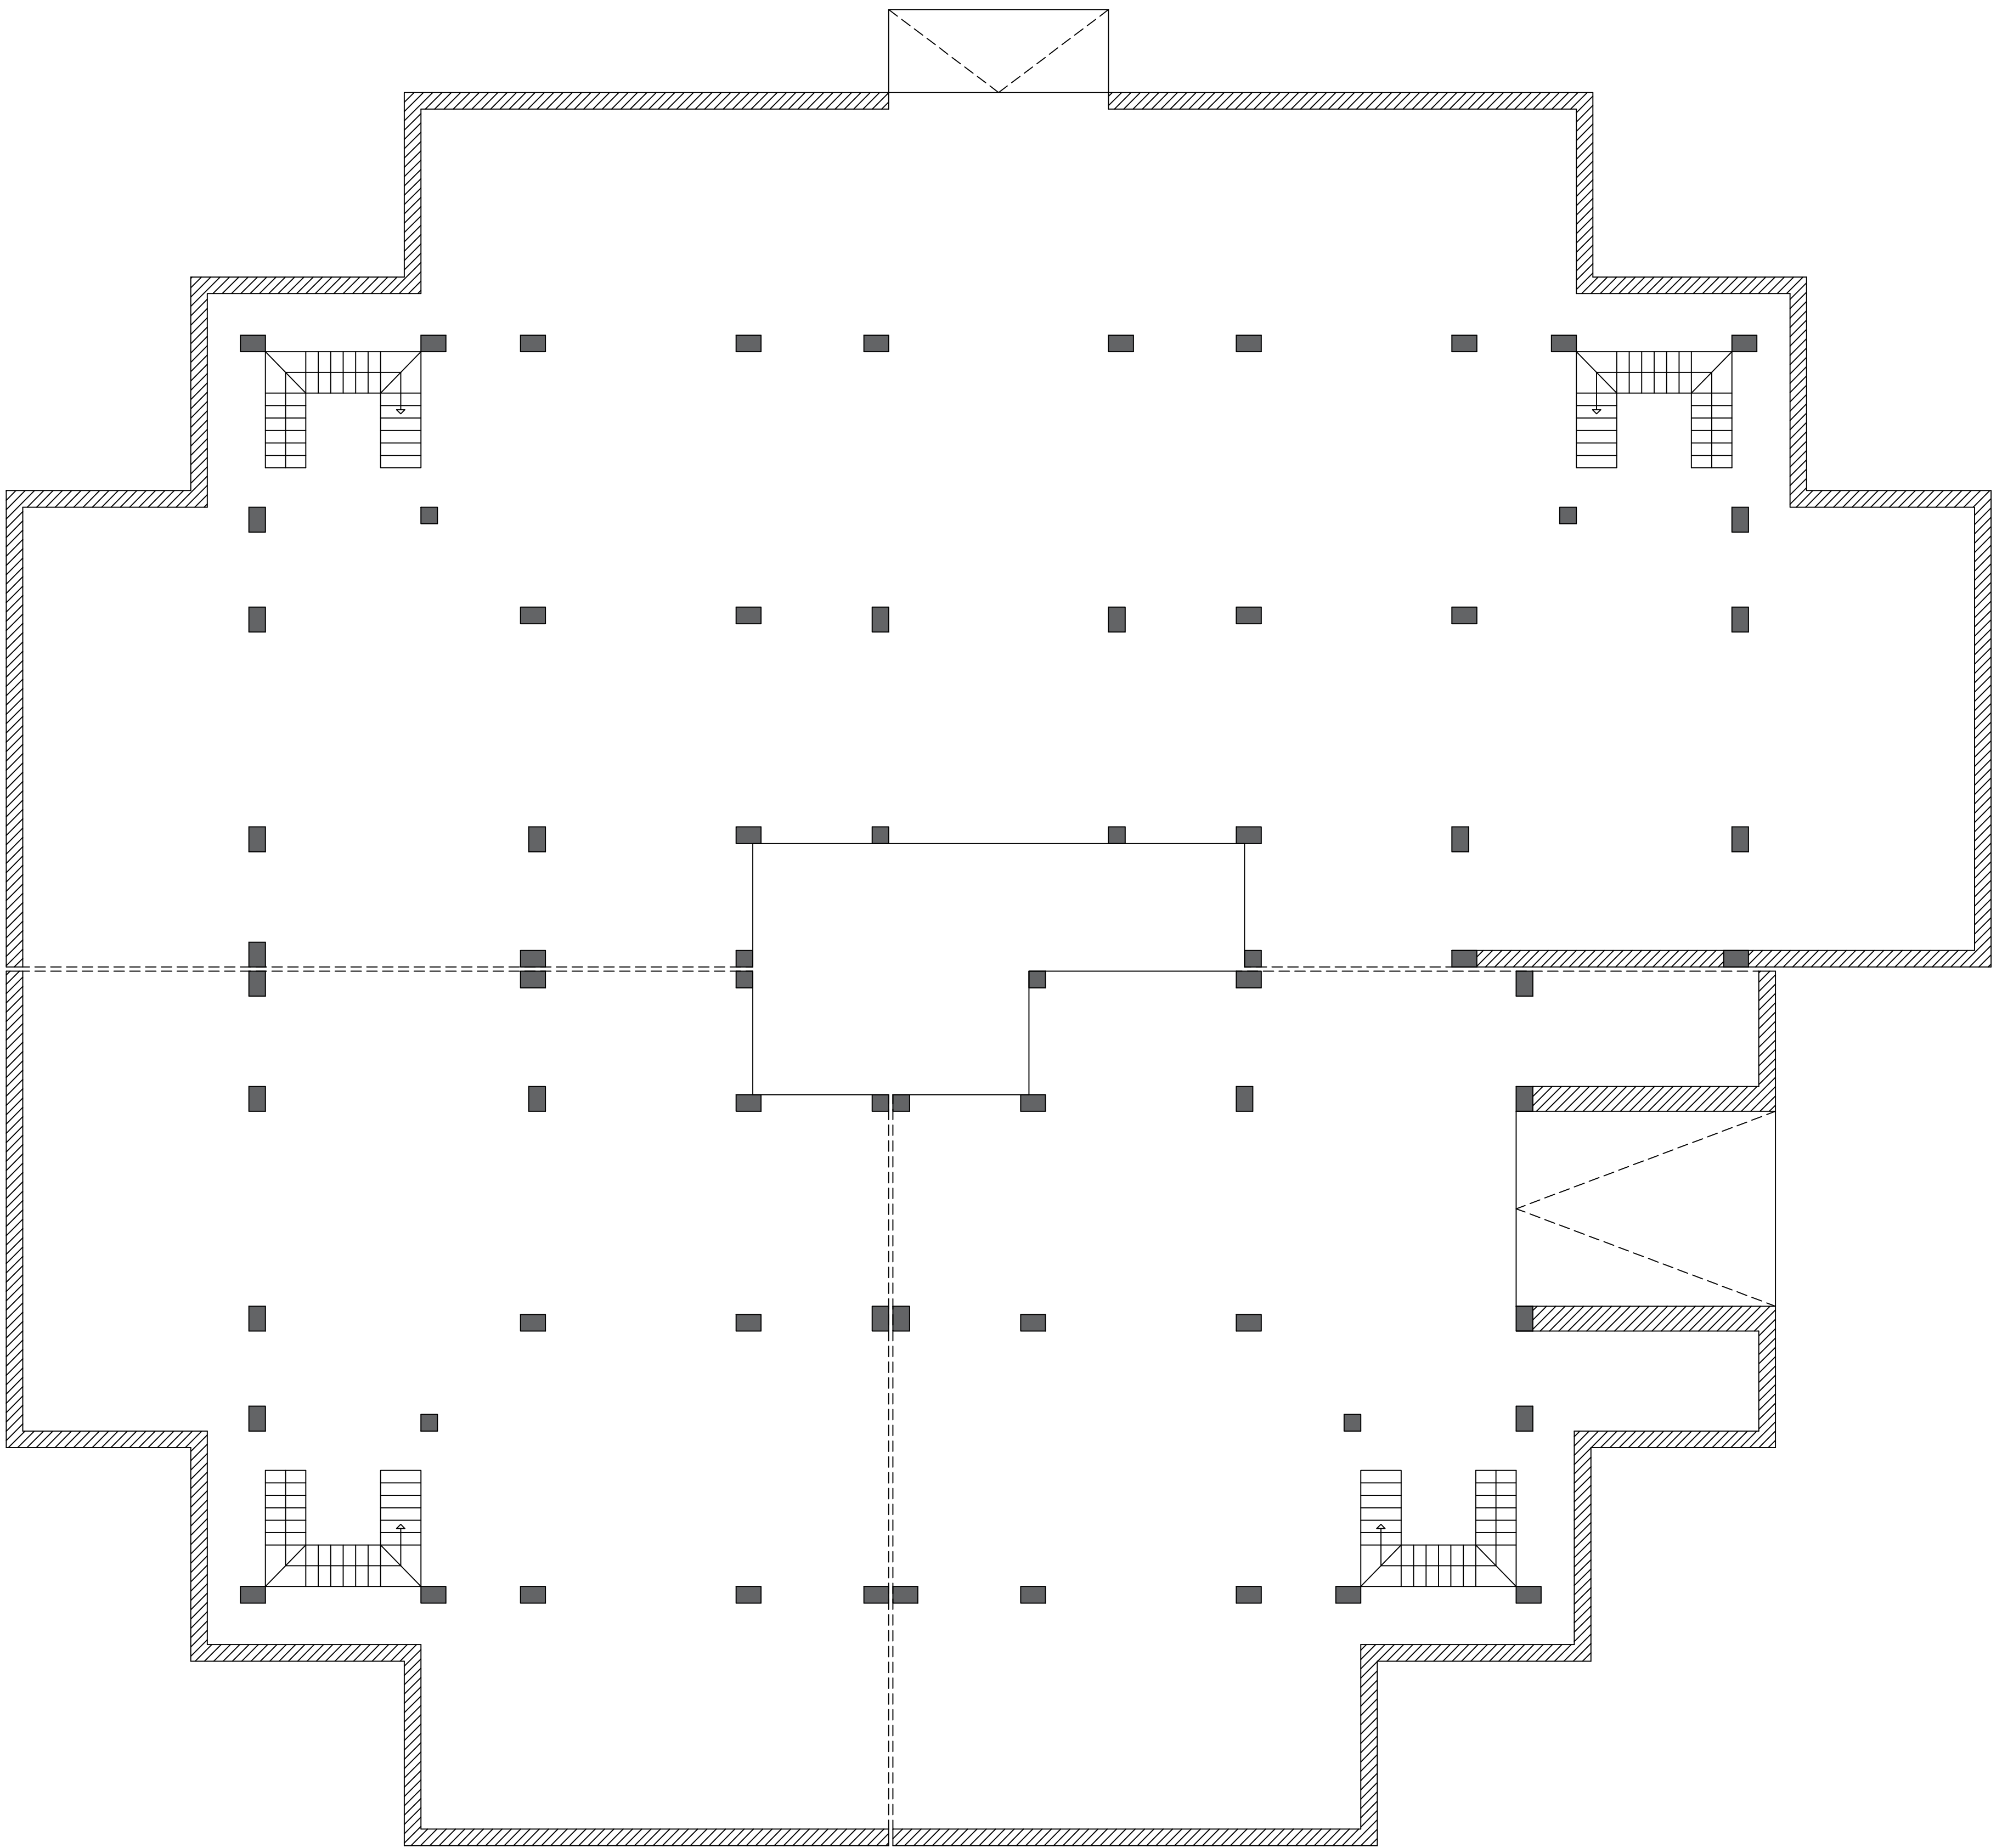


PIANTA PIANO INTERRATO

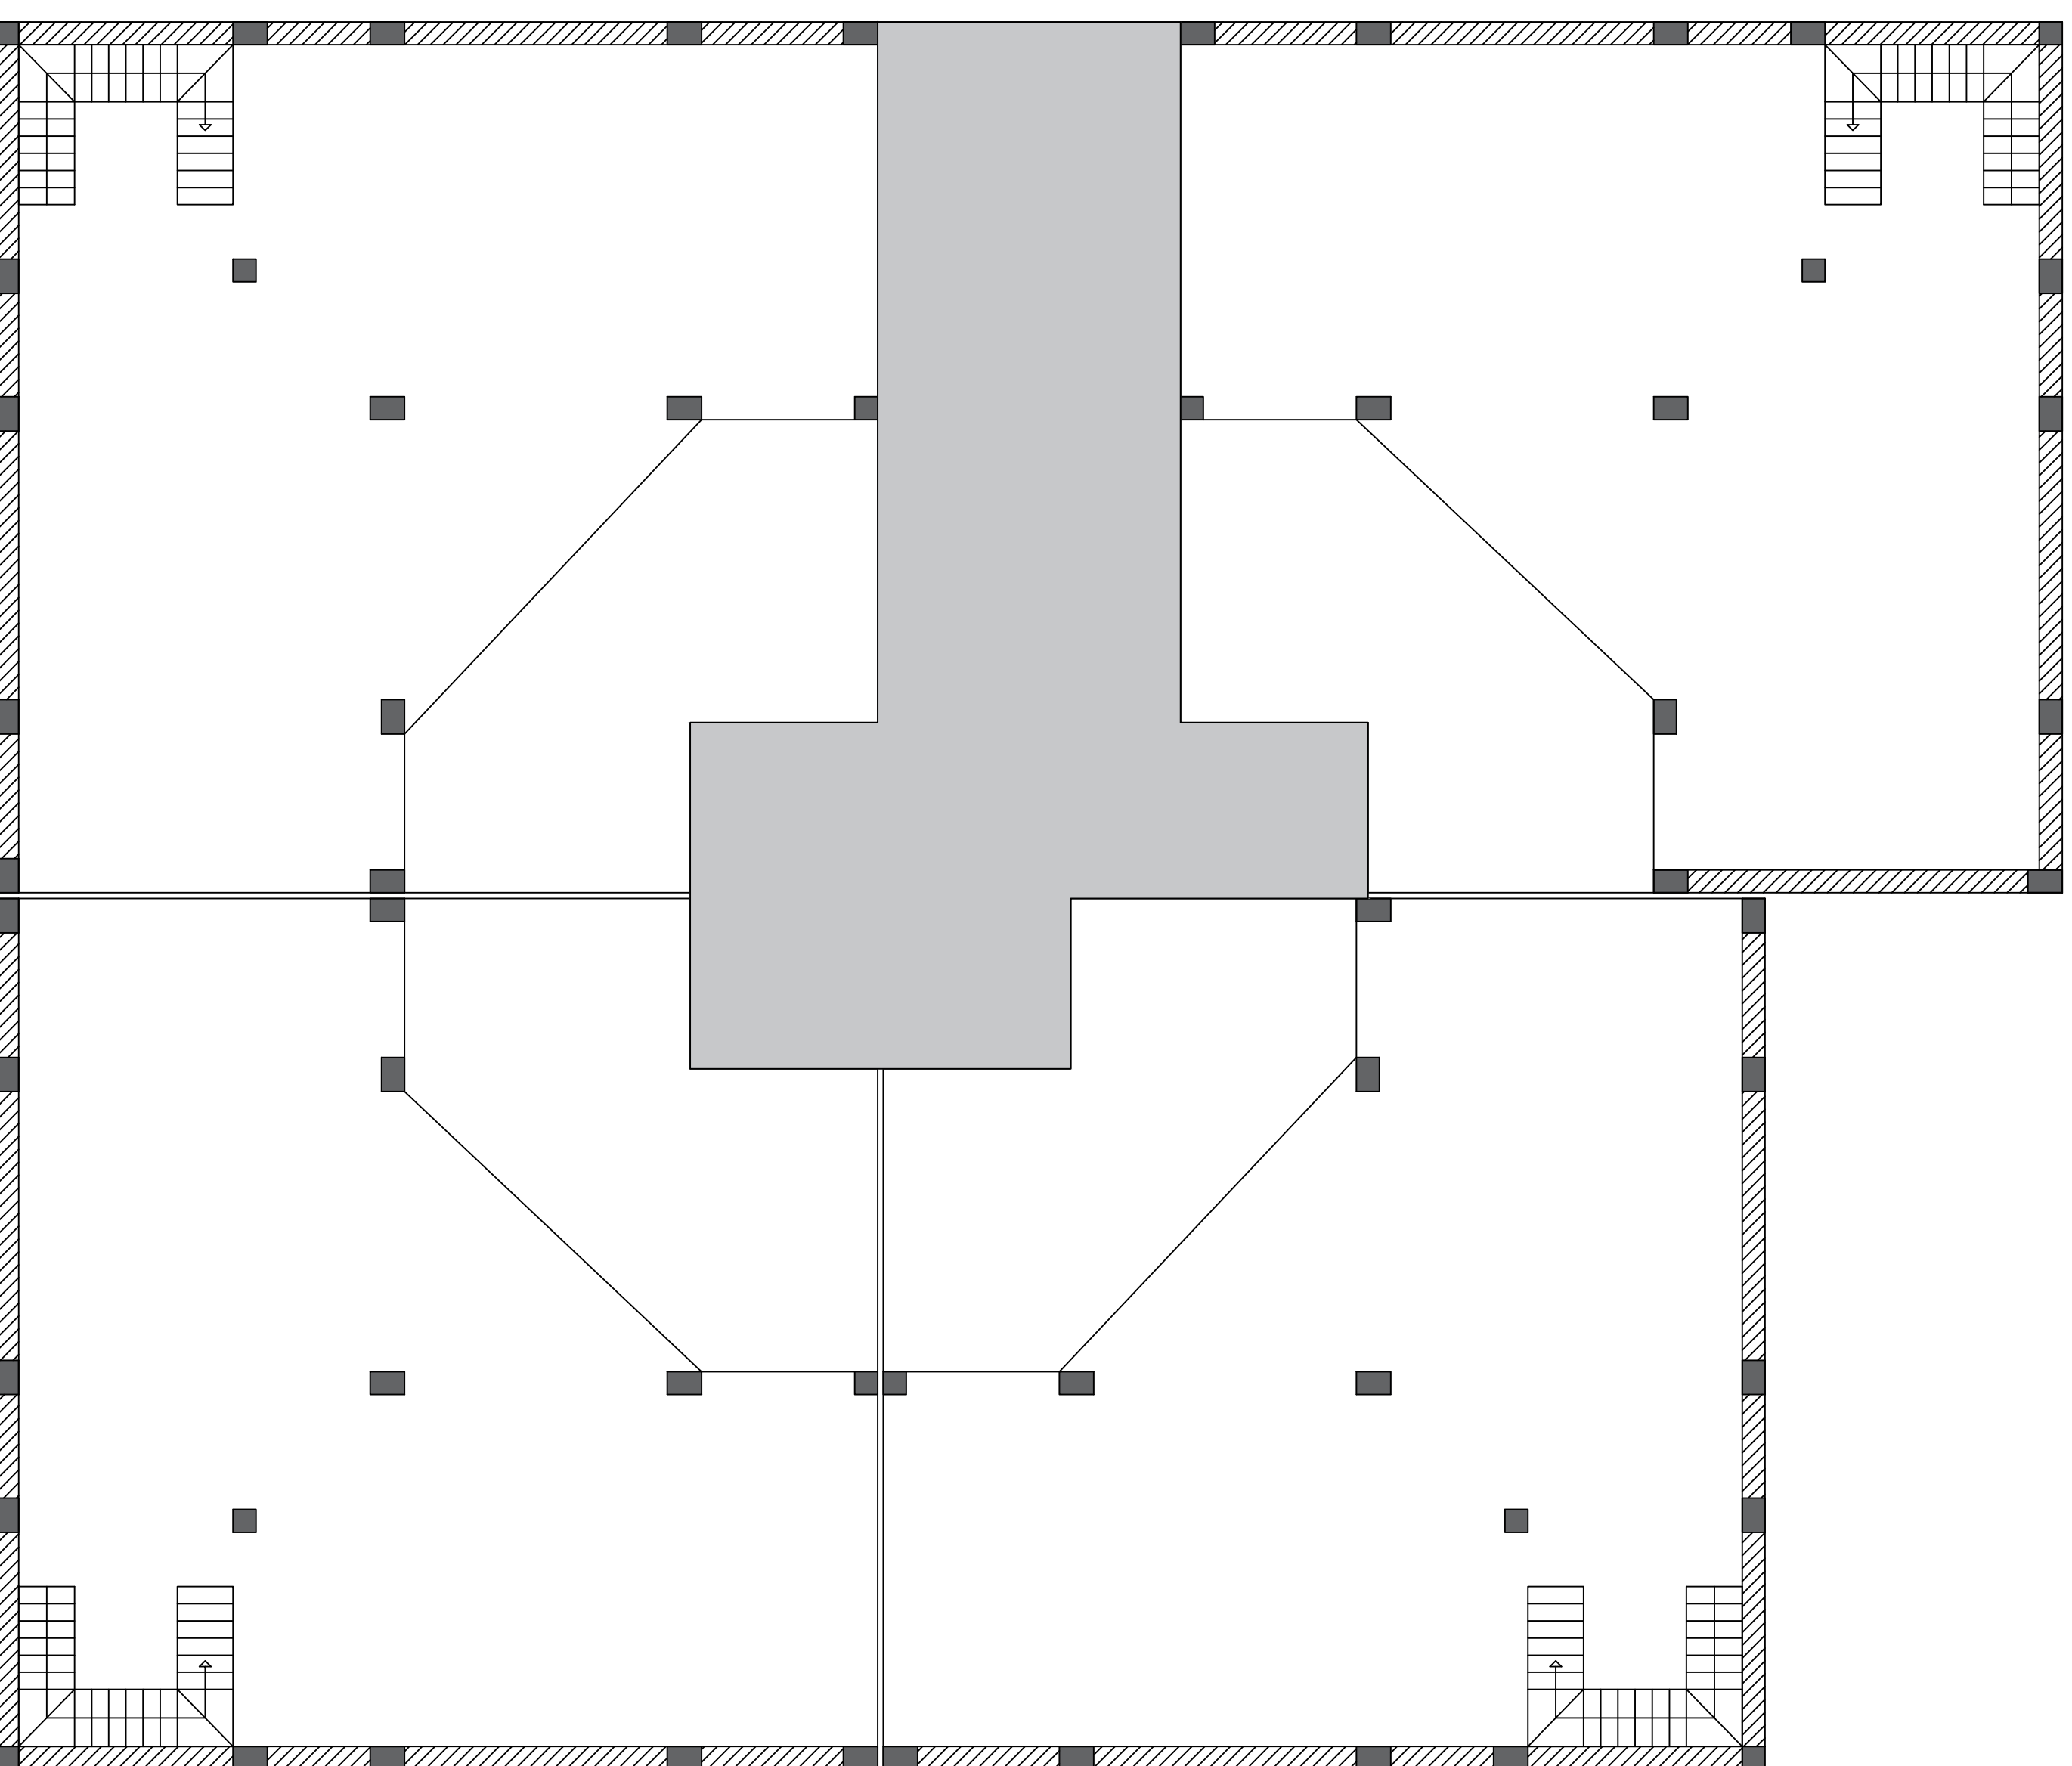

PIANTA PIANO TERRA

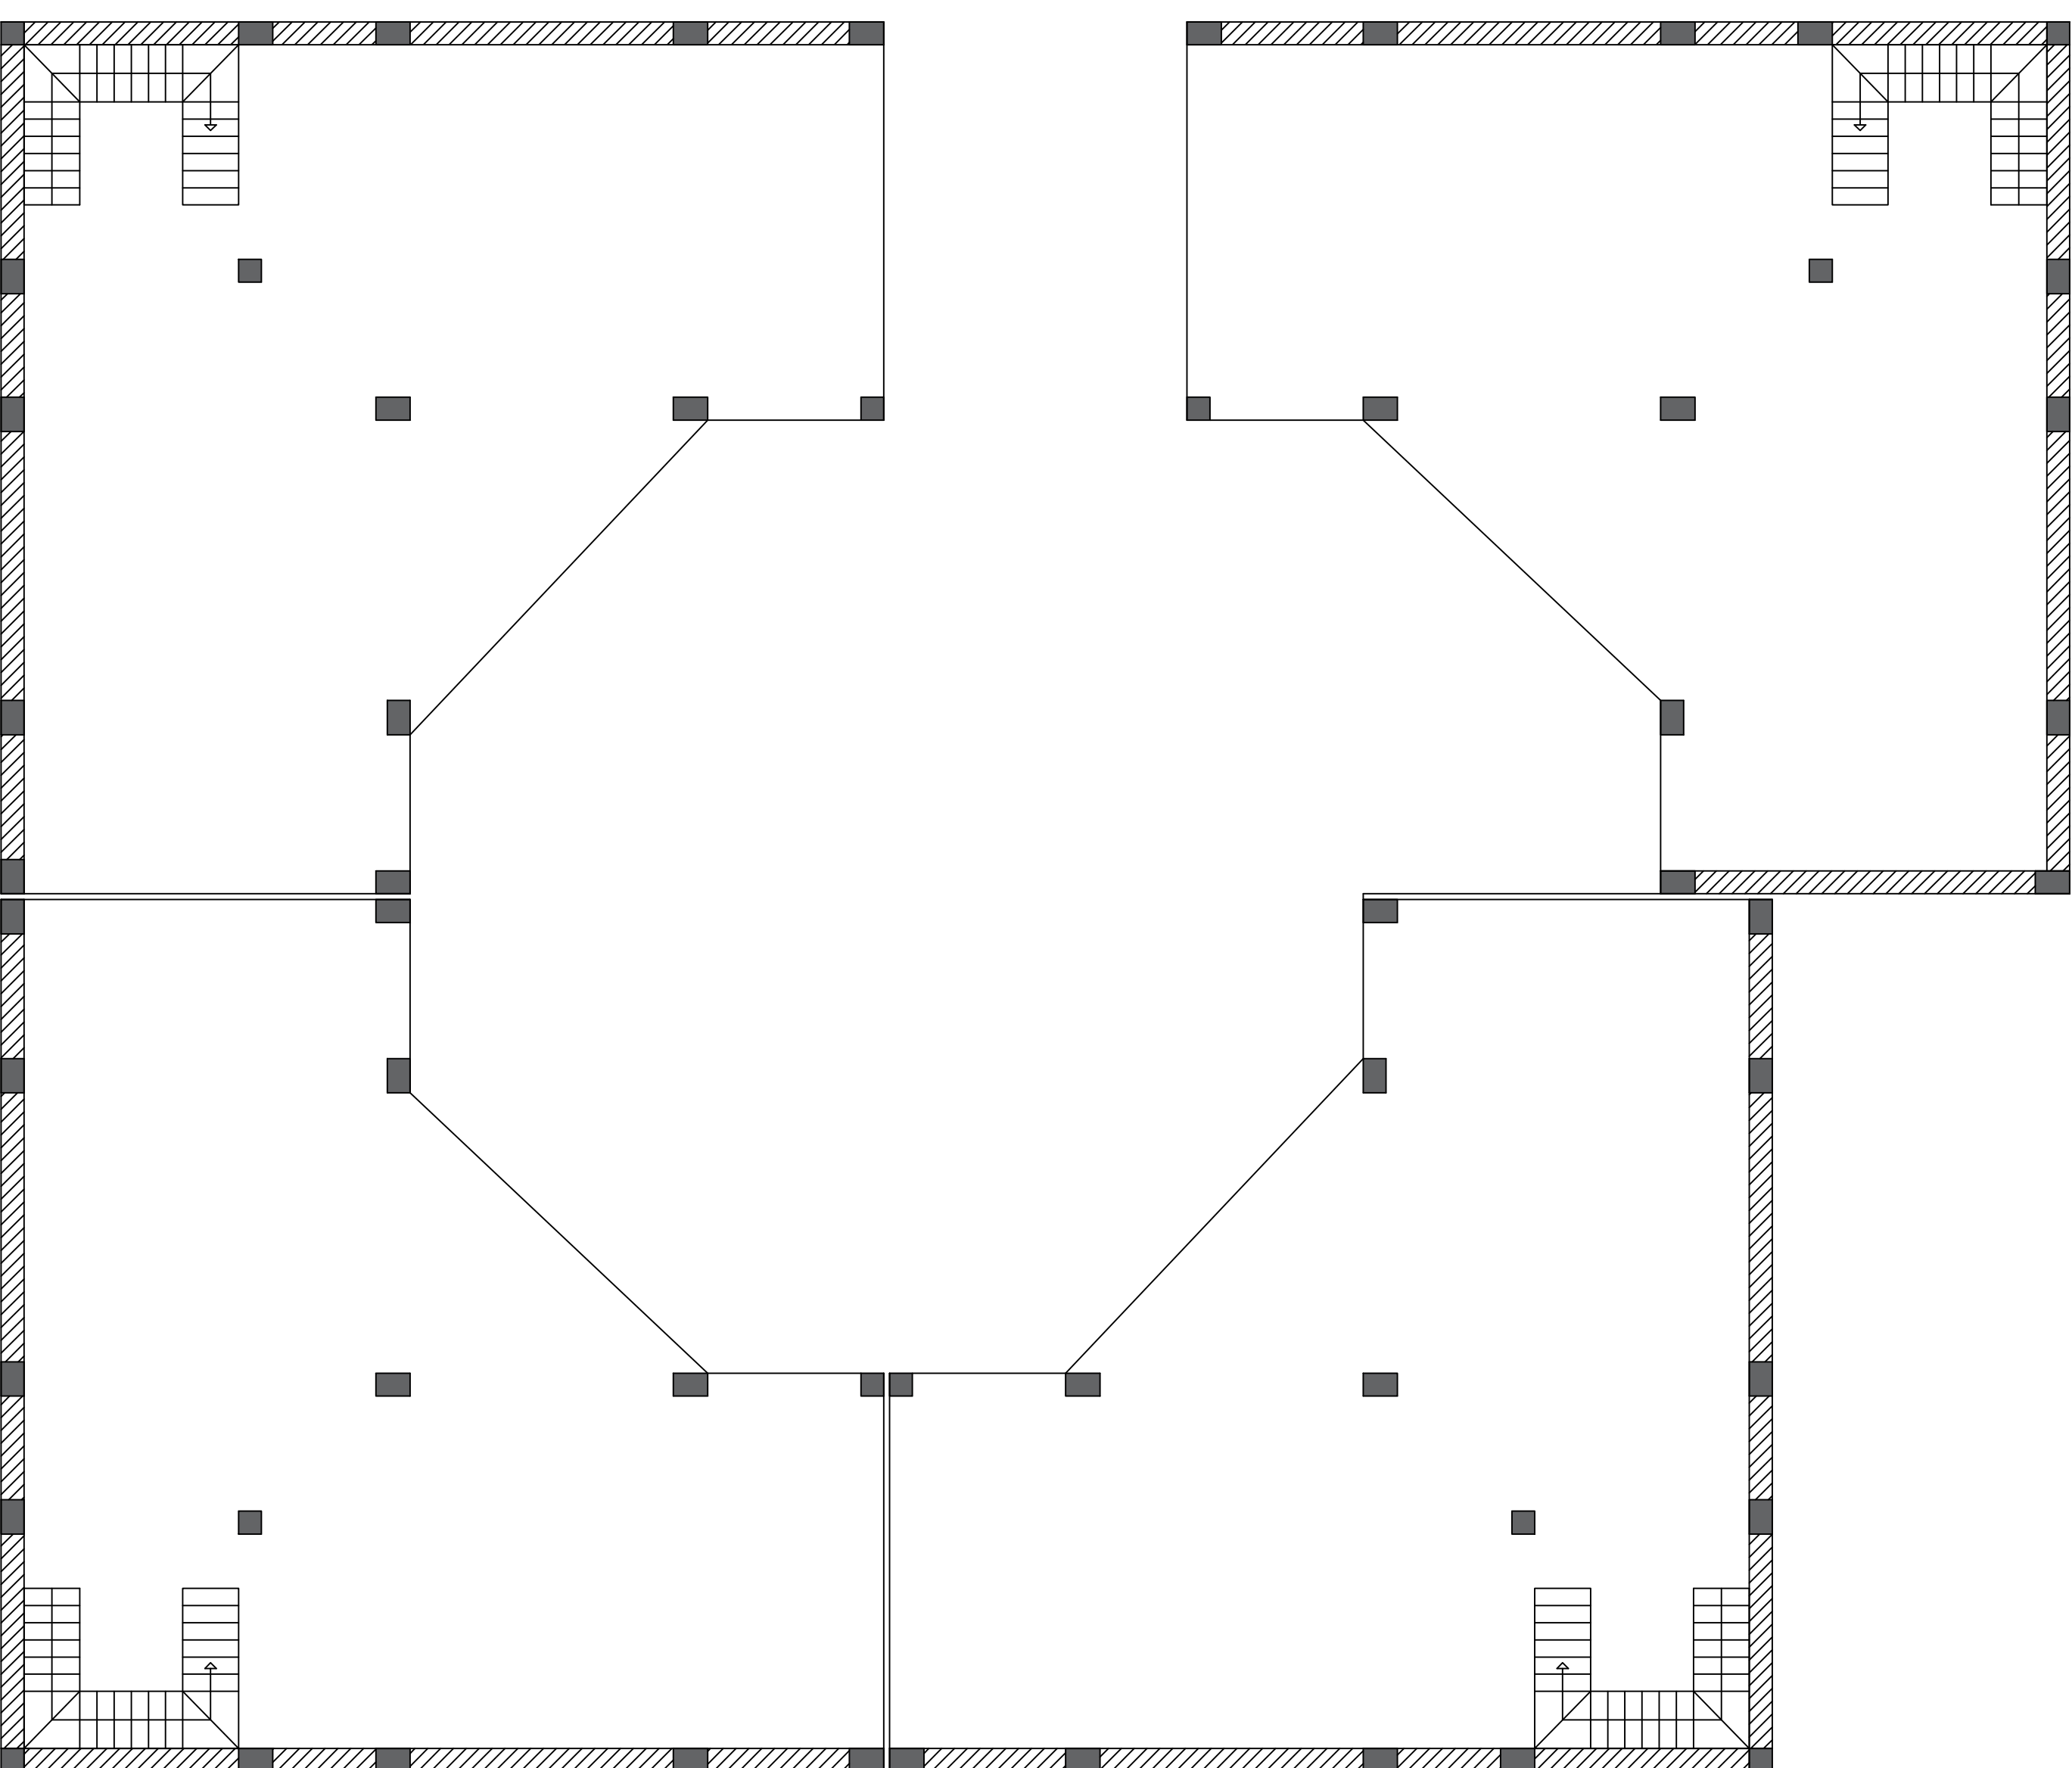

PIANTA PIANO TIPO (1° - 2° - 3°)

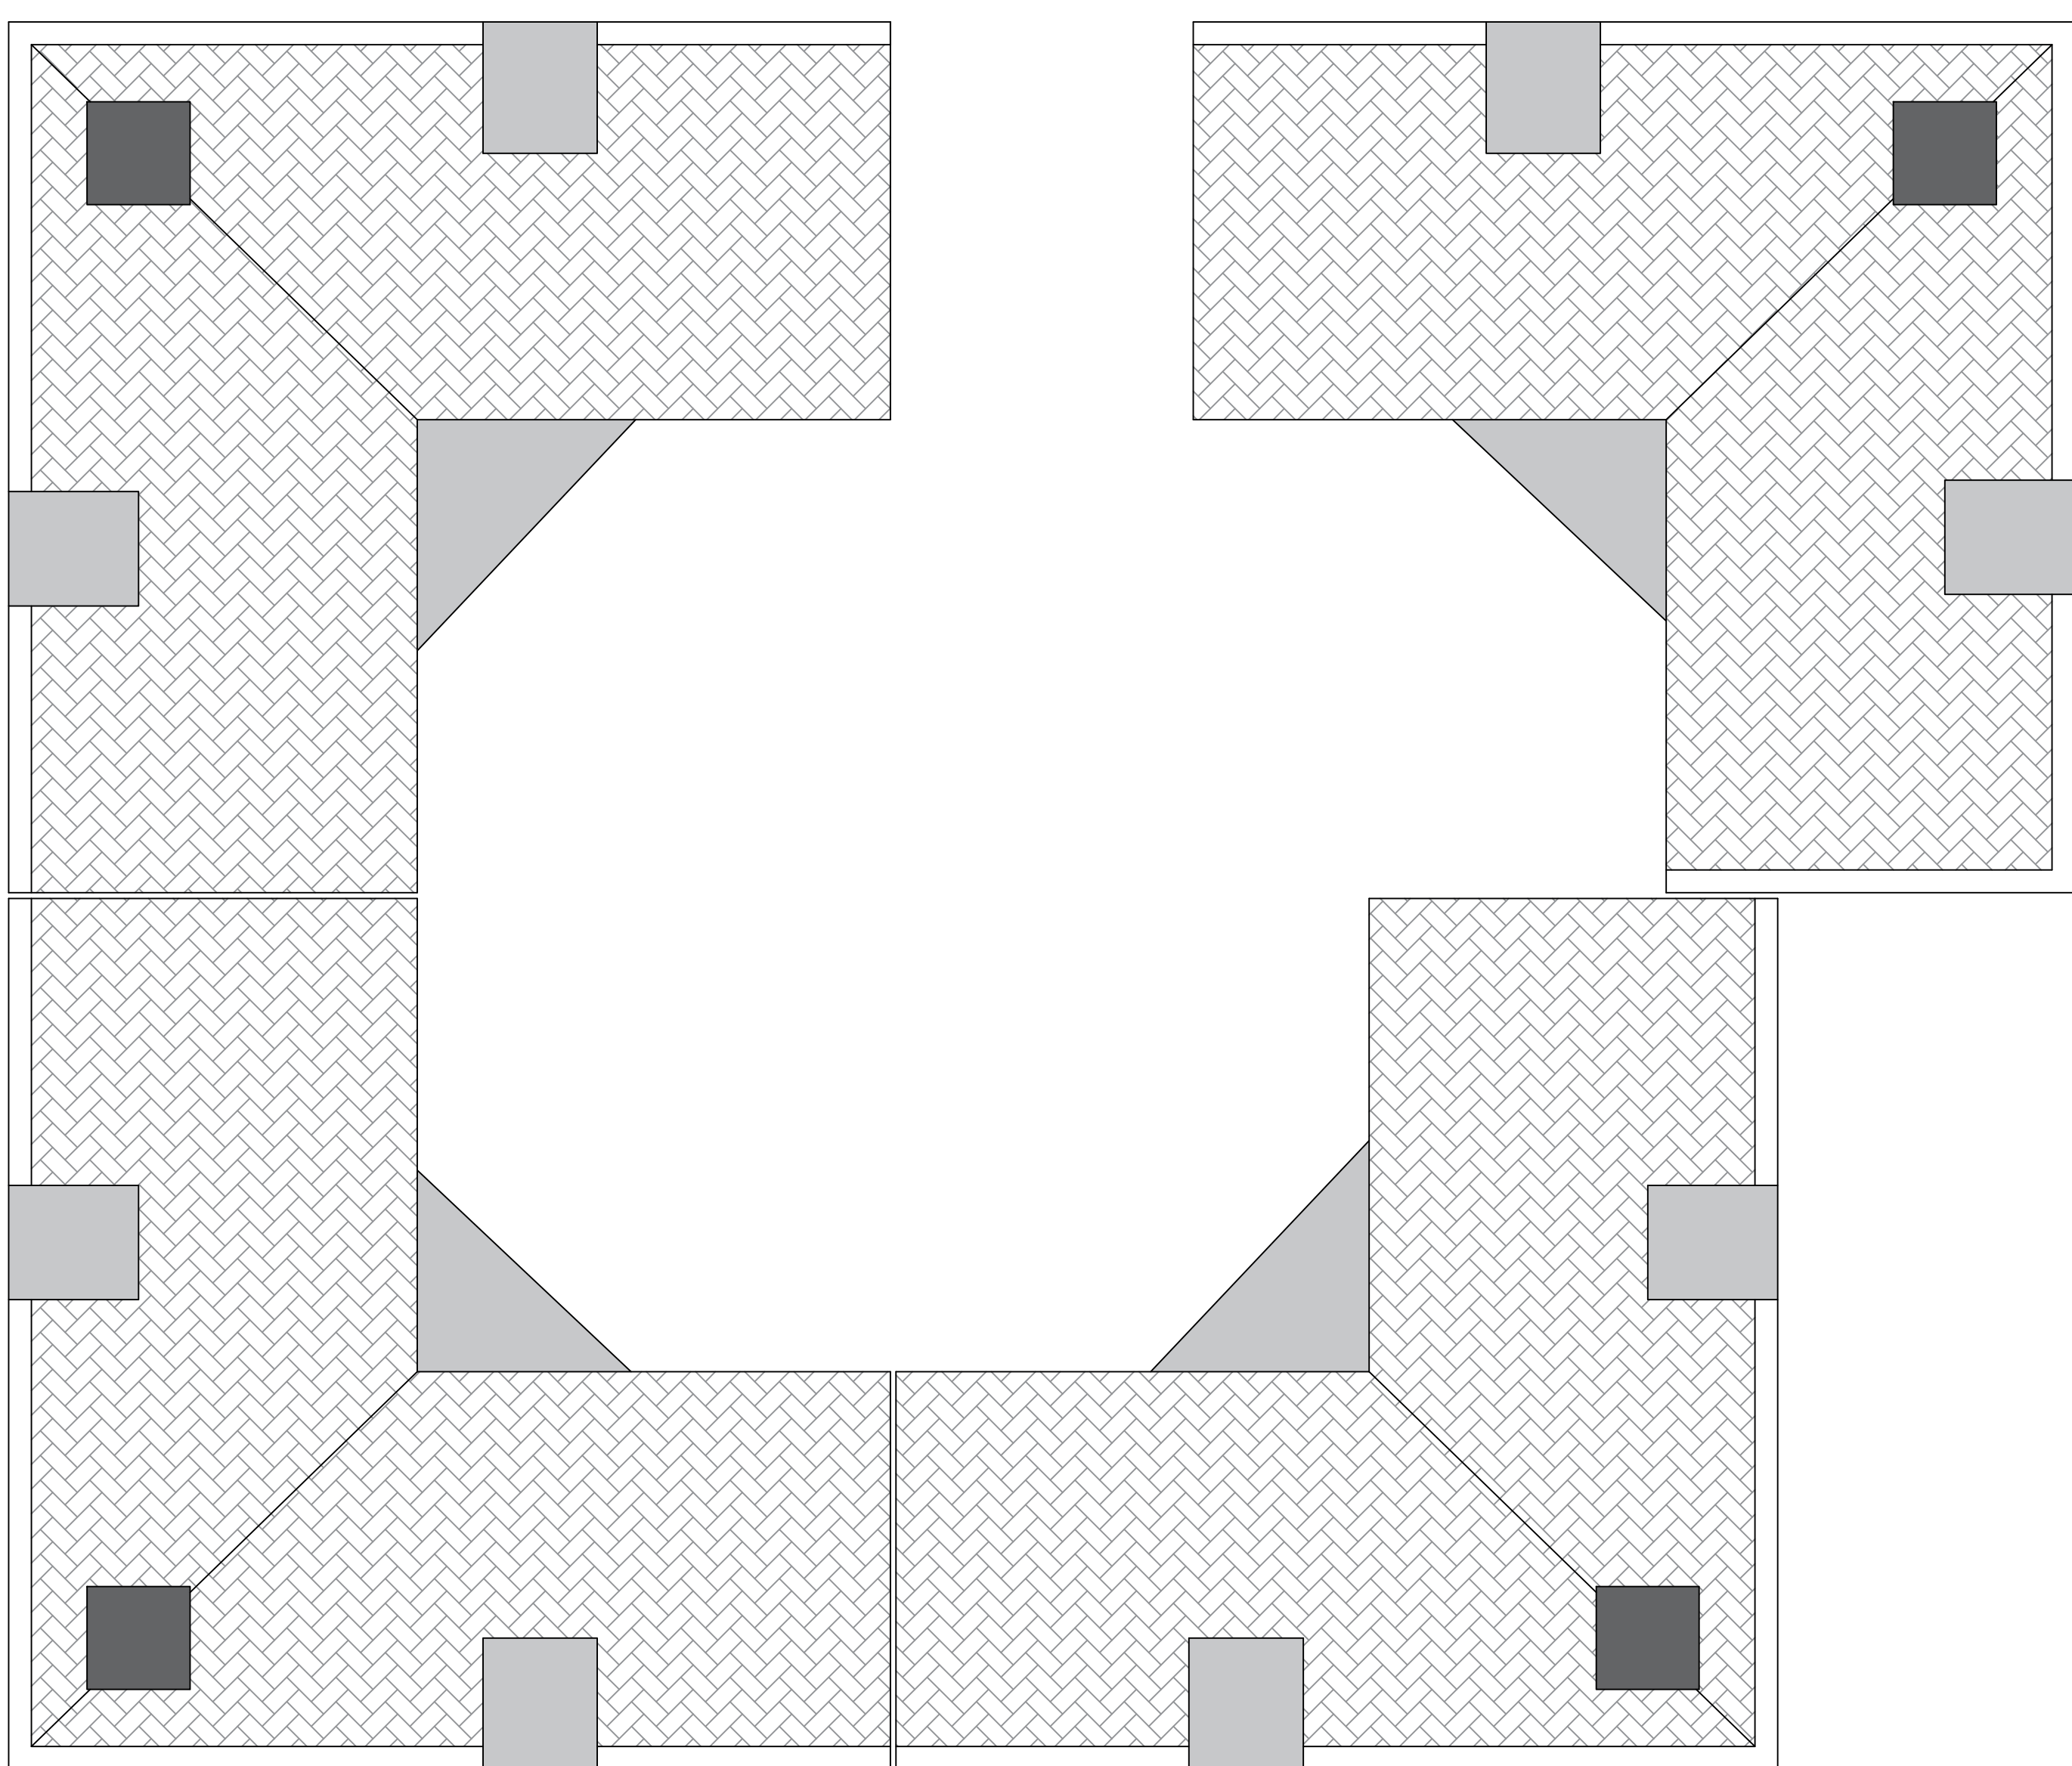

PIANTA COPERTURA

LEGENDA:

○	Sup. lorda PIANO INTERRATO = 1650,00 mq
	H= 3,60 m
○	Sup. lorda PIANO TERRA = 905,00 mq
	H= 3,10 m
○	Sup. lorda PIANO PRIMO = 720,00 mq
	H= 3,10 m
○	Sup. lorda PIANO SECONDO = 720,00 mq
	H= 3,10 m
○	Sup. lorda PIANO TERZO = 720,00 mq
	H= 3,10 m
	Sup. lorda TOTALE = 4175,00 mq

COROGRAFIA

