

1432


PROPRIETÀ: T [REDACTED]		VIA DELLE CERE - CISTERNA	
ORIGINALE O VARIANTE		PROGETTO	
POS. N.	VARIANTE N.	DESCRIZIONE	
		PROGETTO PER UNA CIVILE ABITAZIONE AL PIANO TERRA E DUE GARAGES AL PIANO SEMI INTERRATO	
		RAPP. 1:4000 1:1000 1:200 1:100	DISEGNO N. 1
		CISTERNA: 22/5/1967	
		GEOM. [REDACTED] CISTERNA [REDACTED]	



*Approvato: Verbale 24
dal 20.6.67. -*

IL SINDACO


[Signature]

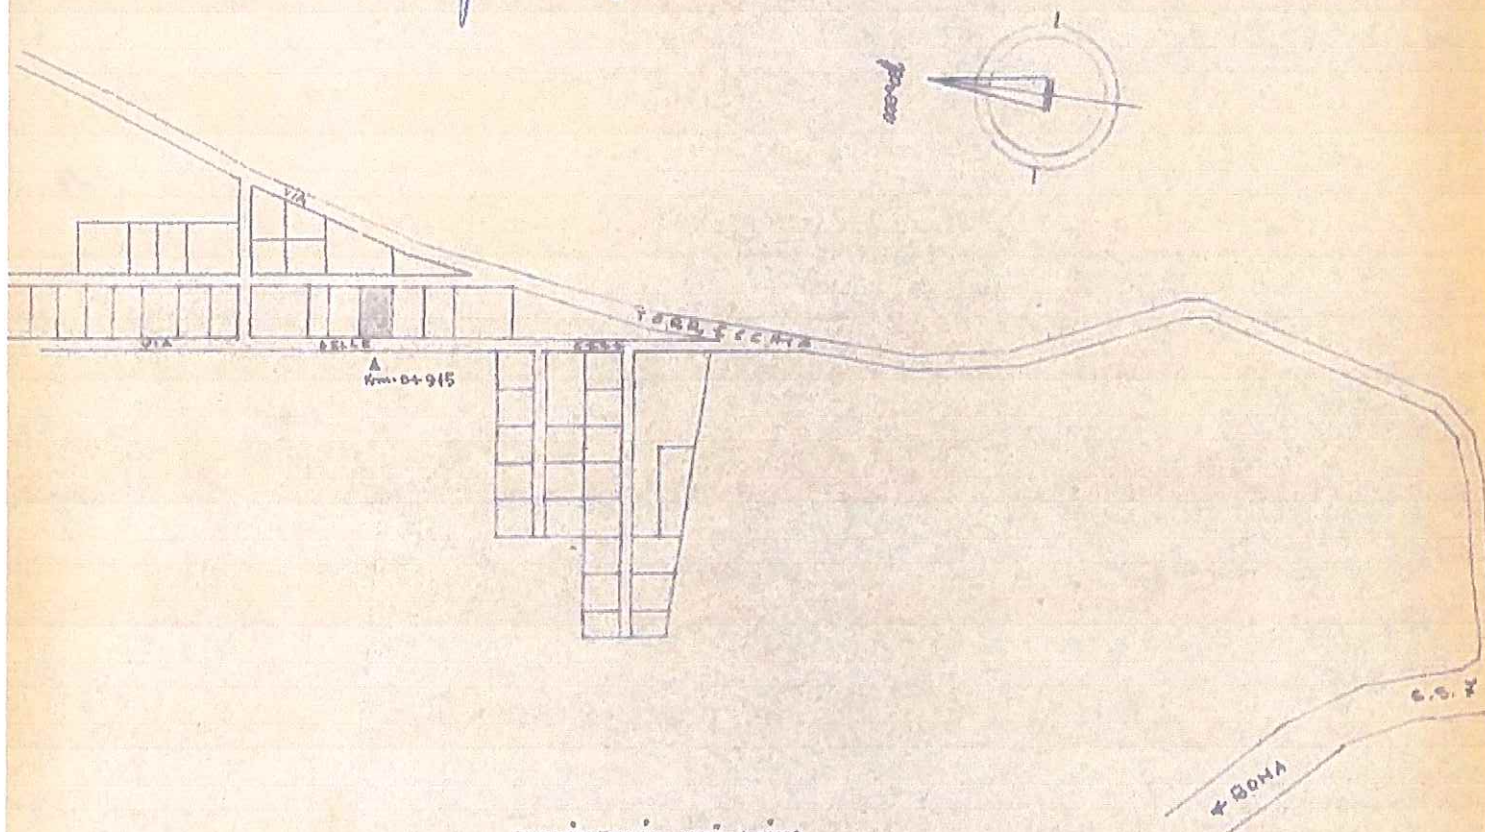

PLANIMETRIA UBICATIVA
RAPP. 1/4000


24 MAG. 1967

[Signature]

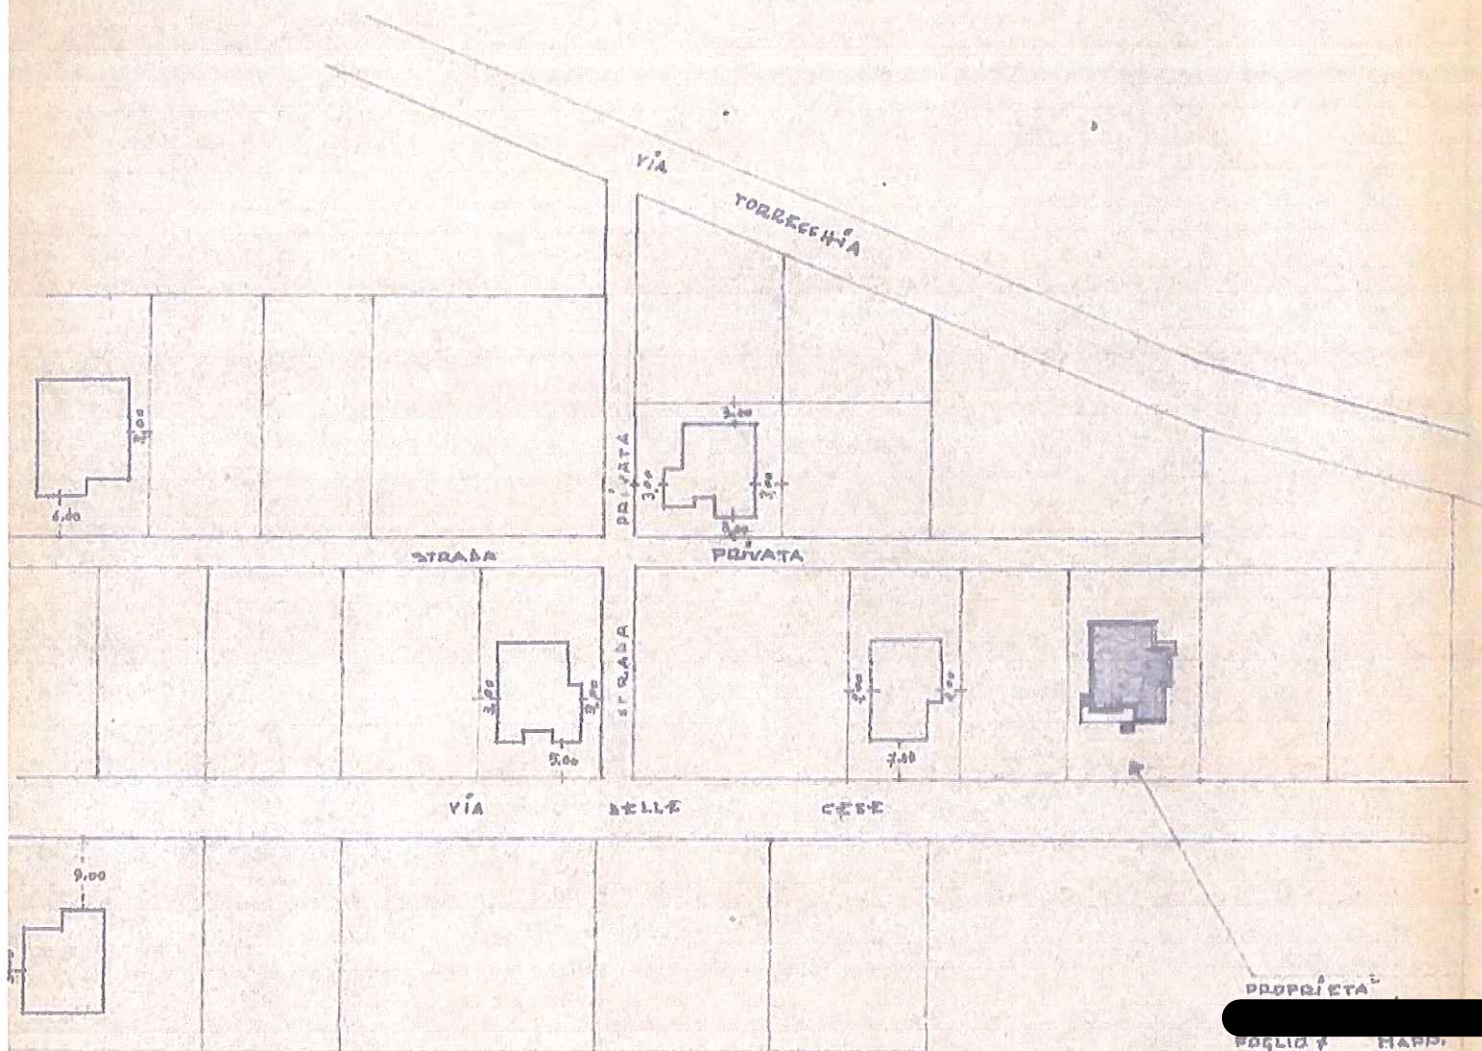


PLANIMETRIA 1/1000


NAPOLI →

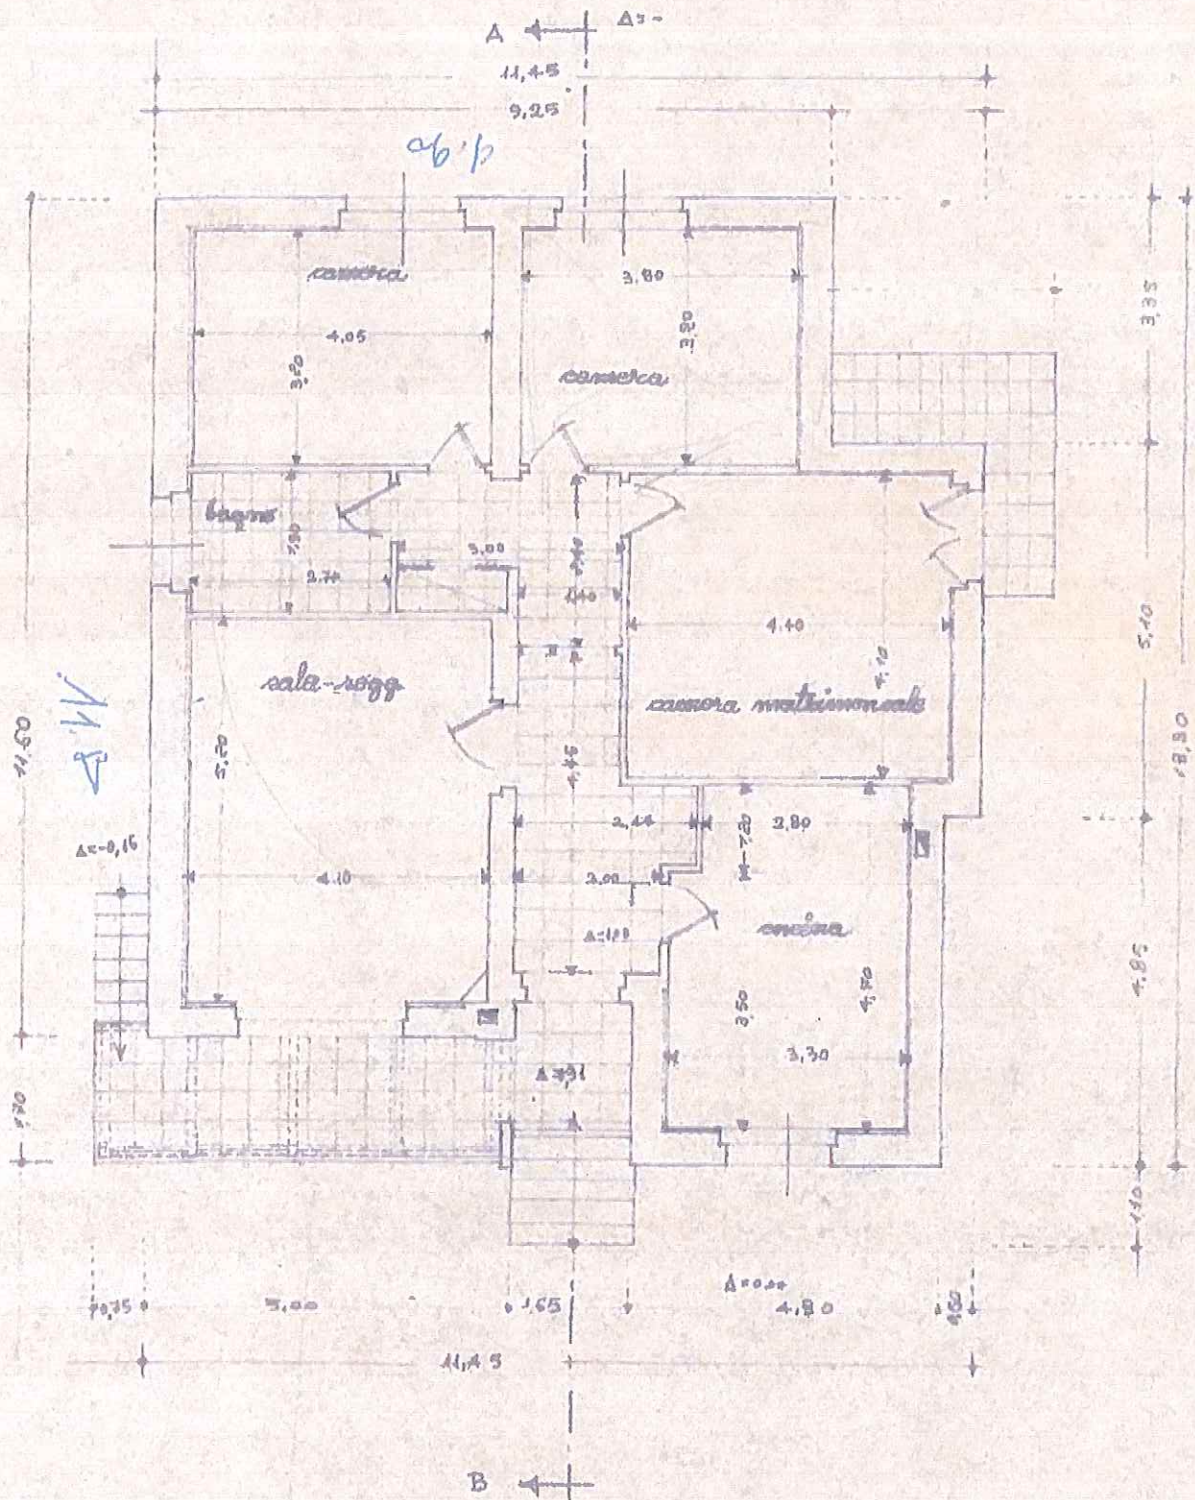


PIANTA RAPP 1/100

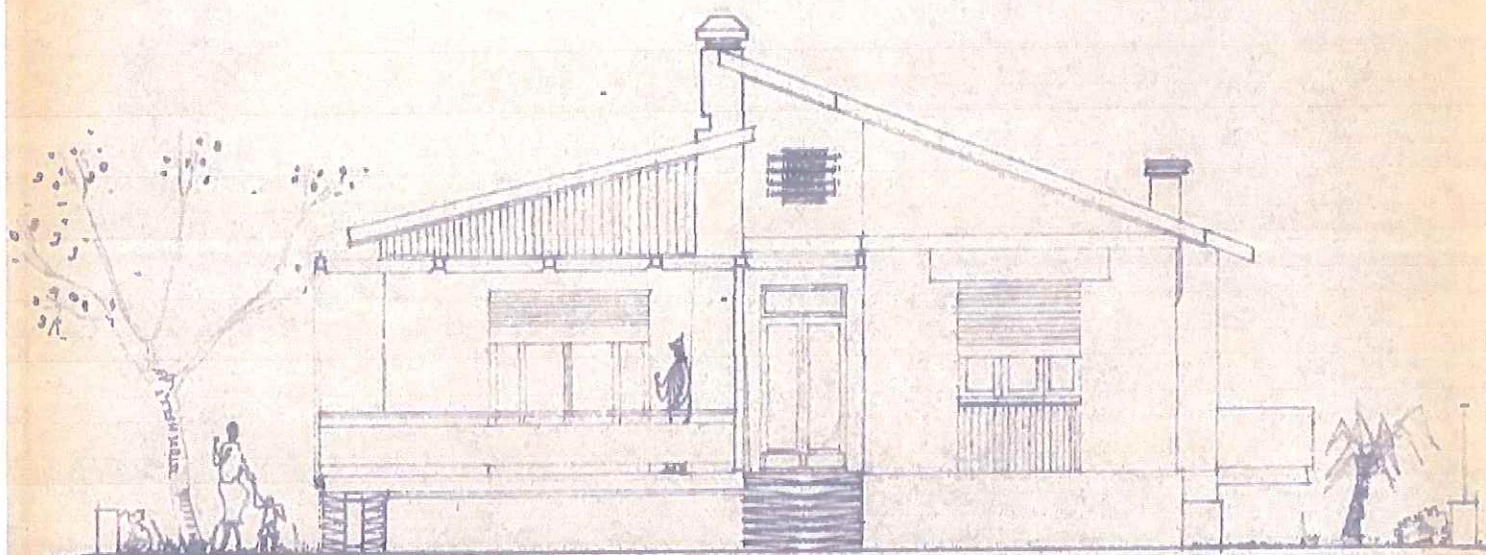


PROSPETTO S-E RAPP. 1/100

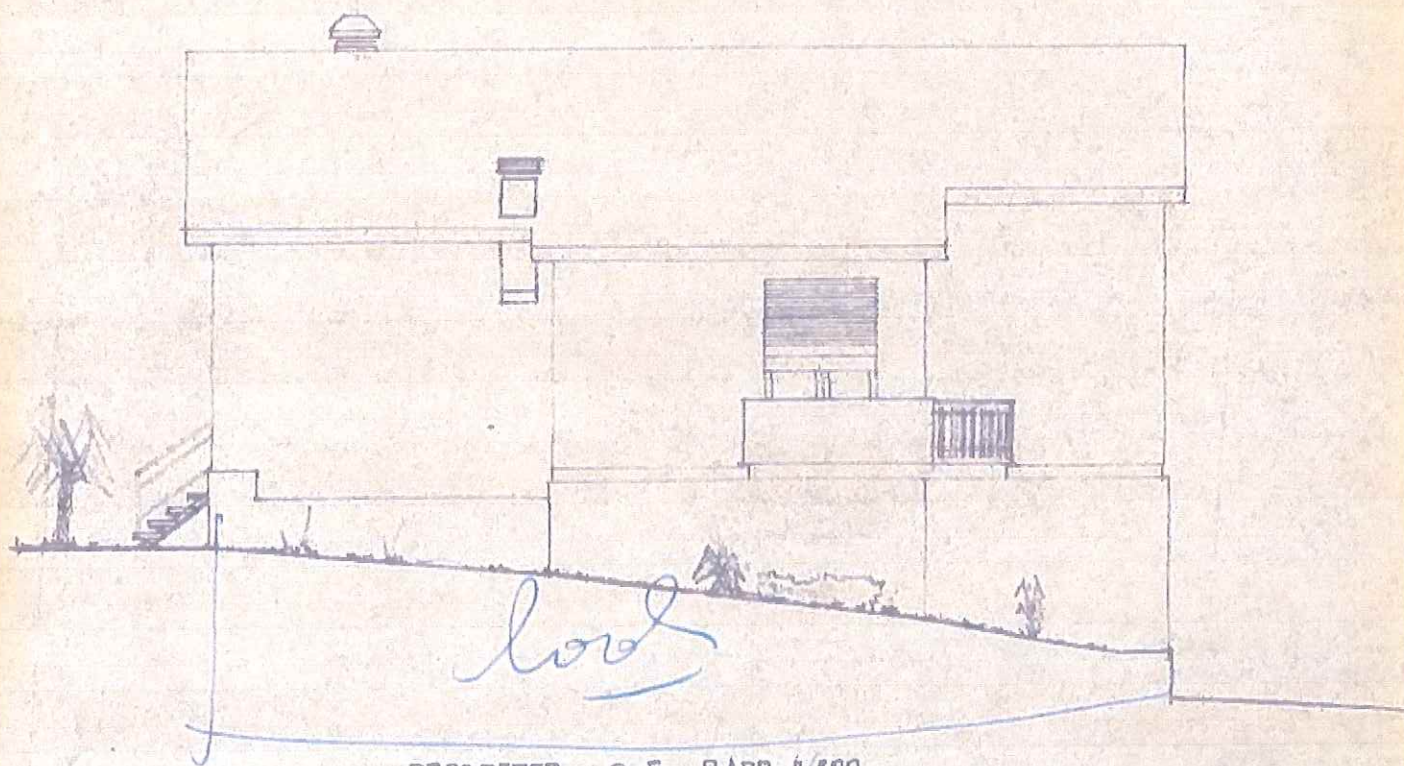

PROSPETTO S-E RAPP. 1/100

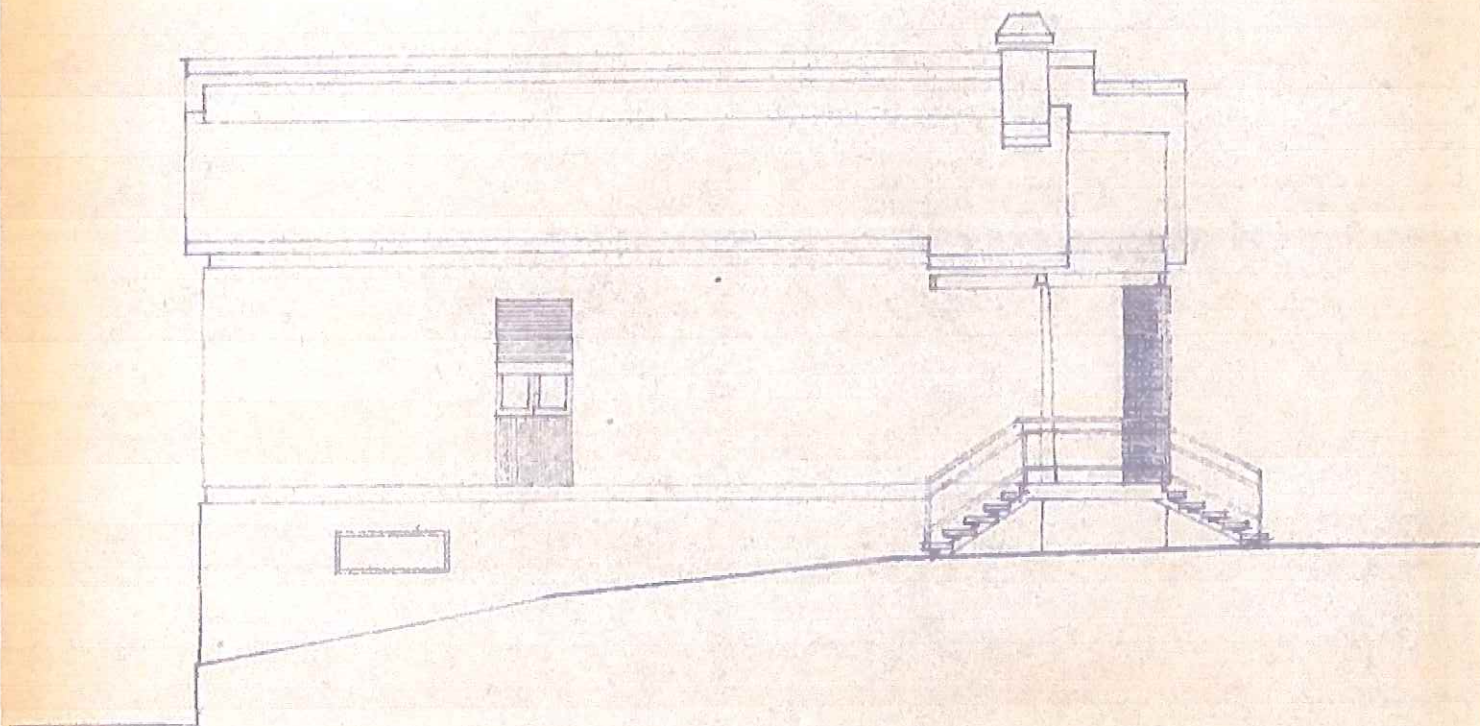


PROSPETTO N-O RAPP. 1/100

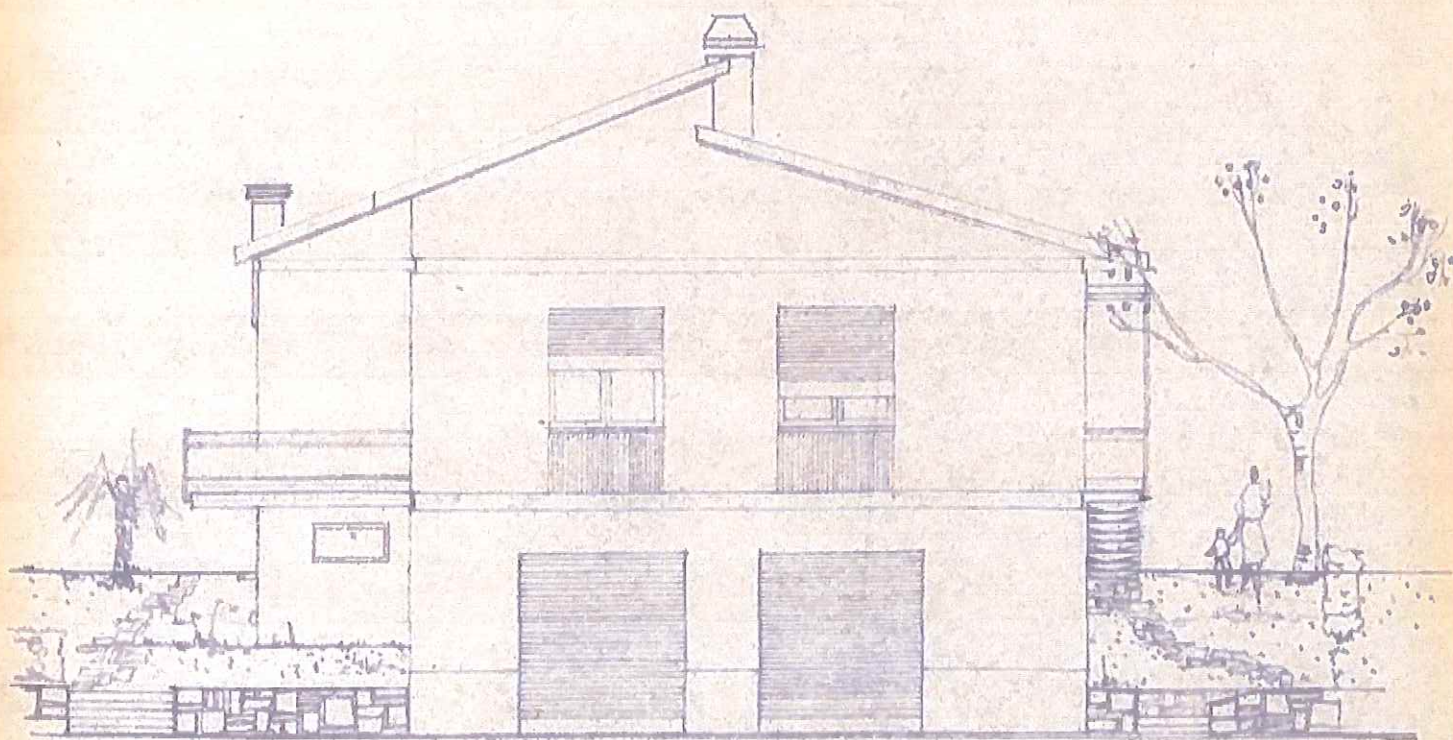

PROSPETTO N-E RAPP. 1/100

Foto
A.AT

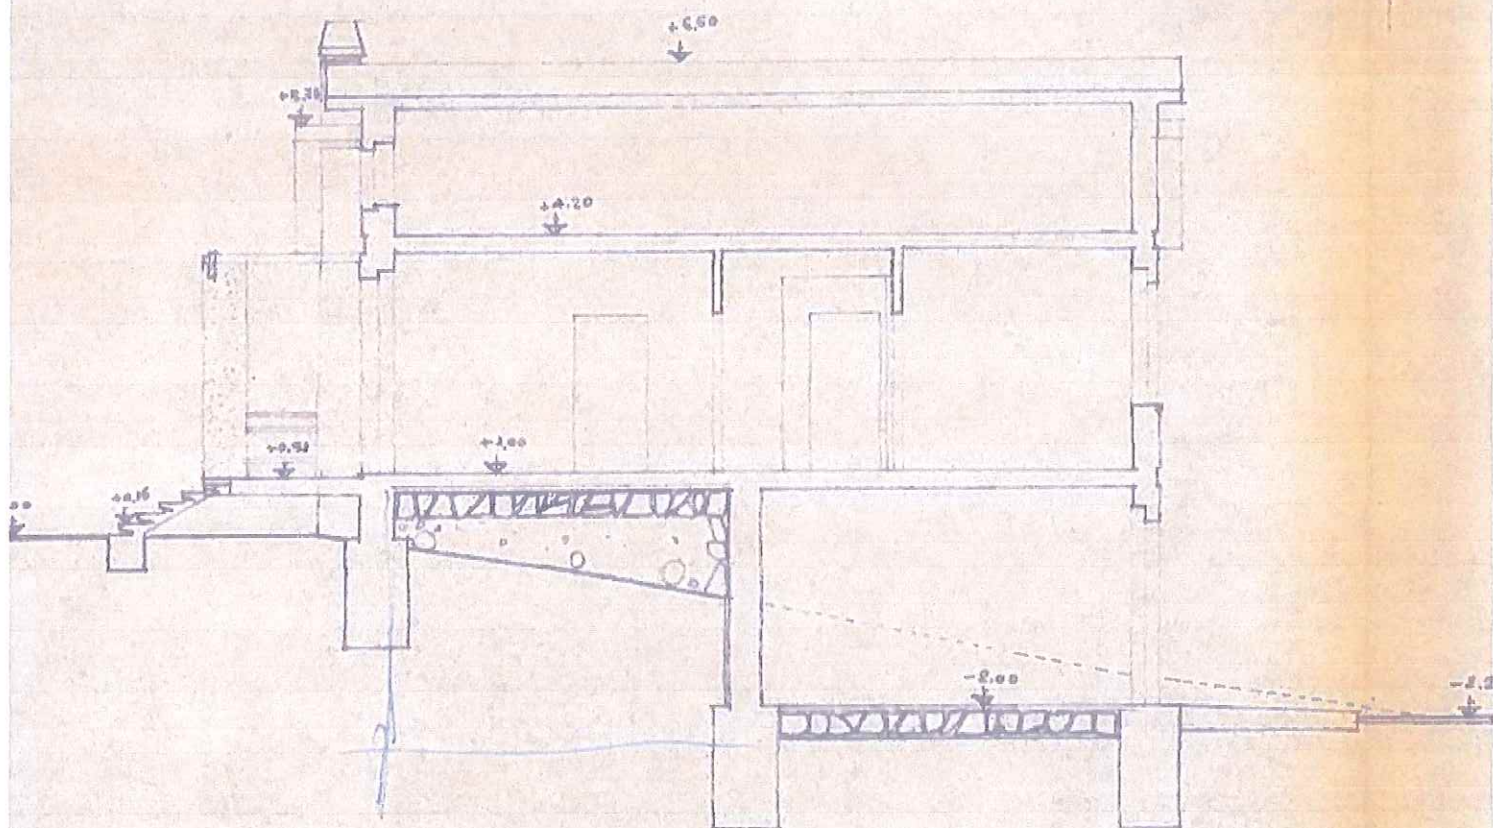


SEZIONE A-B


RAPP. 1/100

FORO SETTICA TIPO

ADATTA PER 6 PERSONE

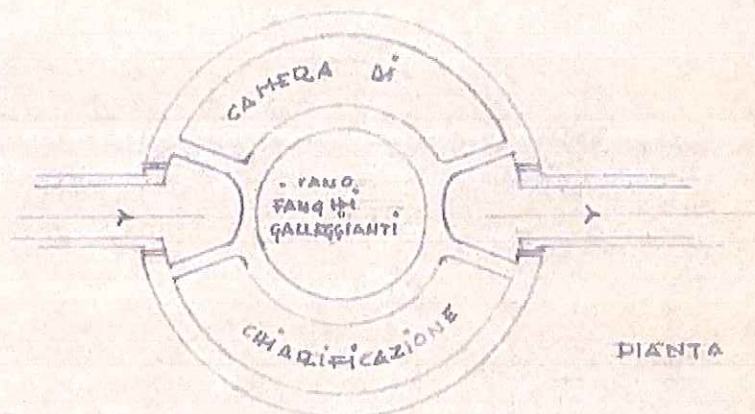

BACINO TIPO A2

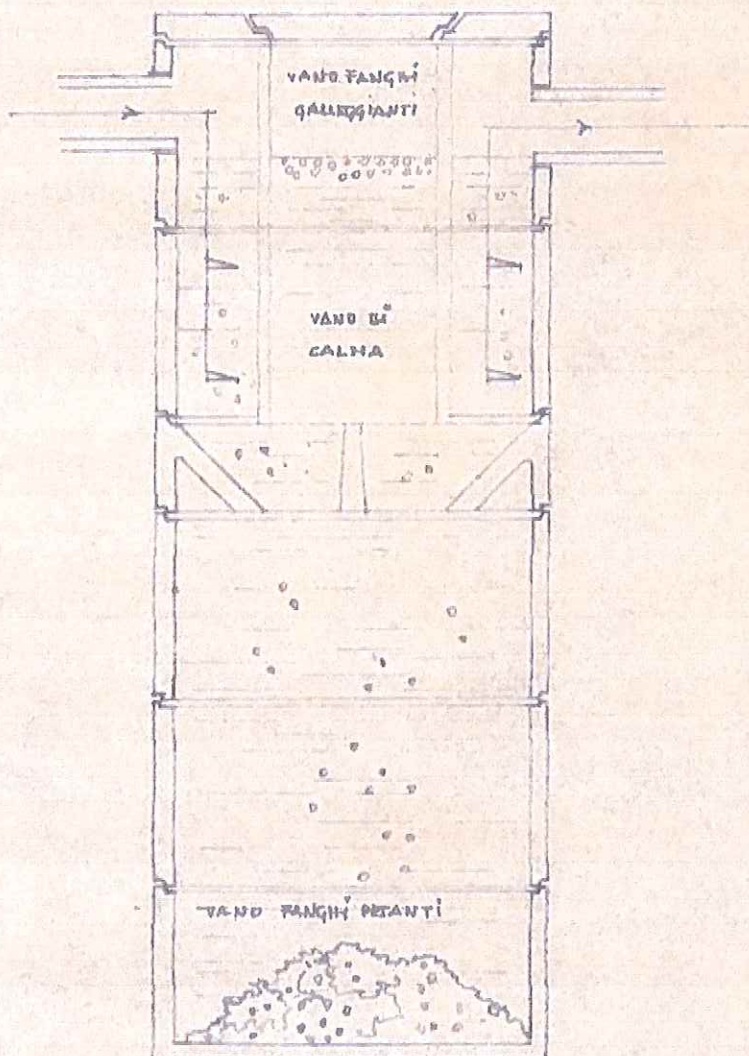

SEZIONE